


平面図

S=1:500

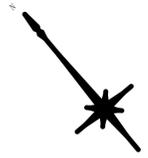

... 供用開始区間
 ... 既供用済区間


今回供用開始区間 L=62m

自) 綾歌郡綾川町陶字山原1765-5地先

至) 綾歌郡綾川町陶字山原1769-12地先

最大幅員 W=12.4m

最小幅員 W=11.4m

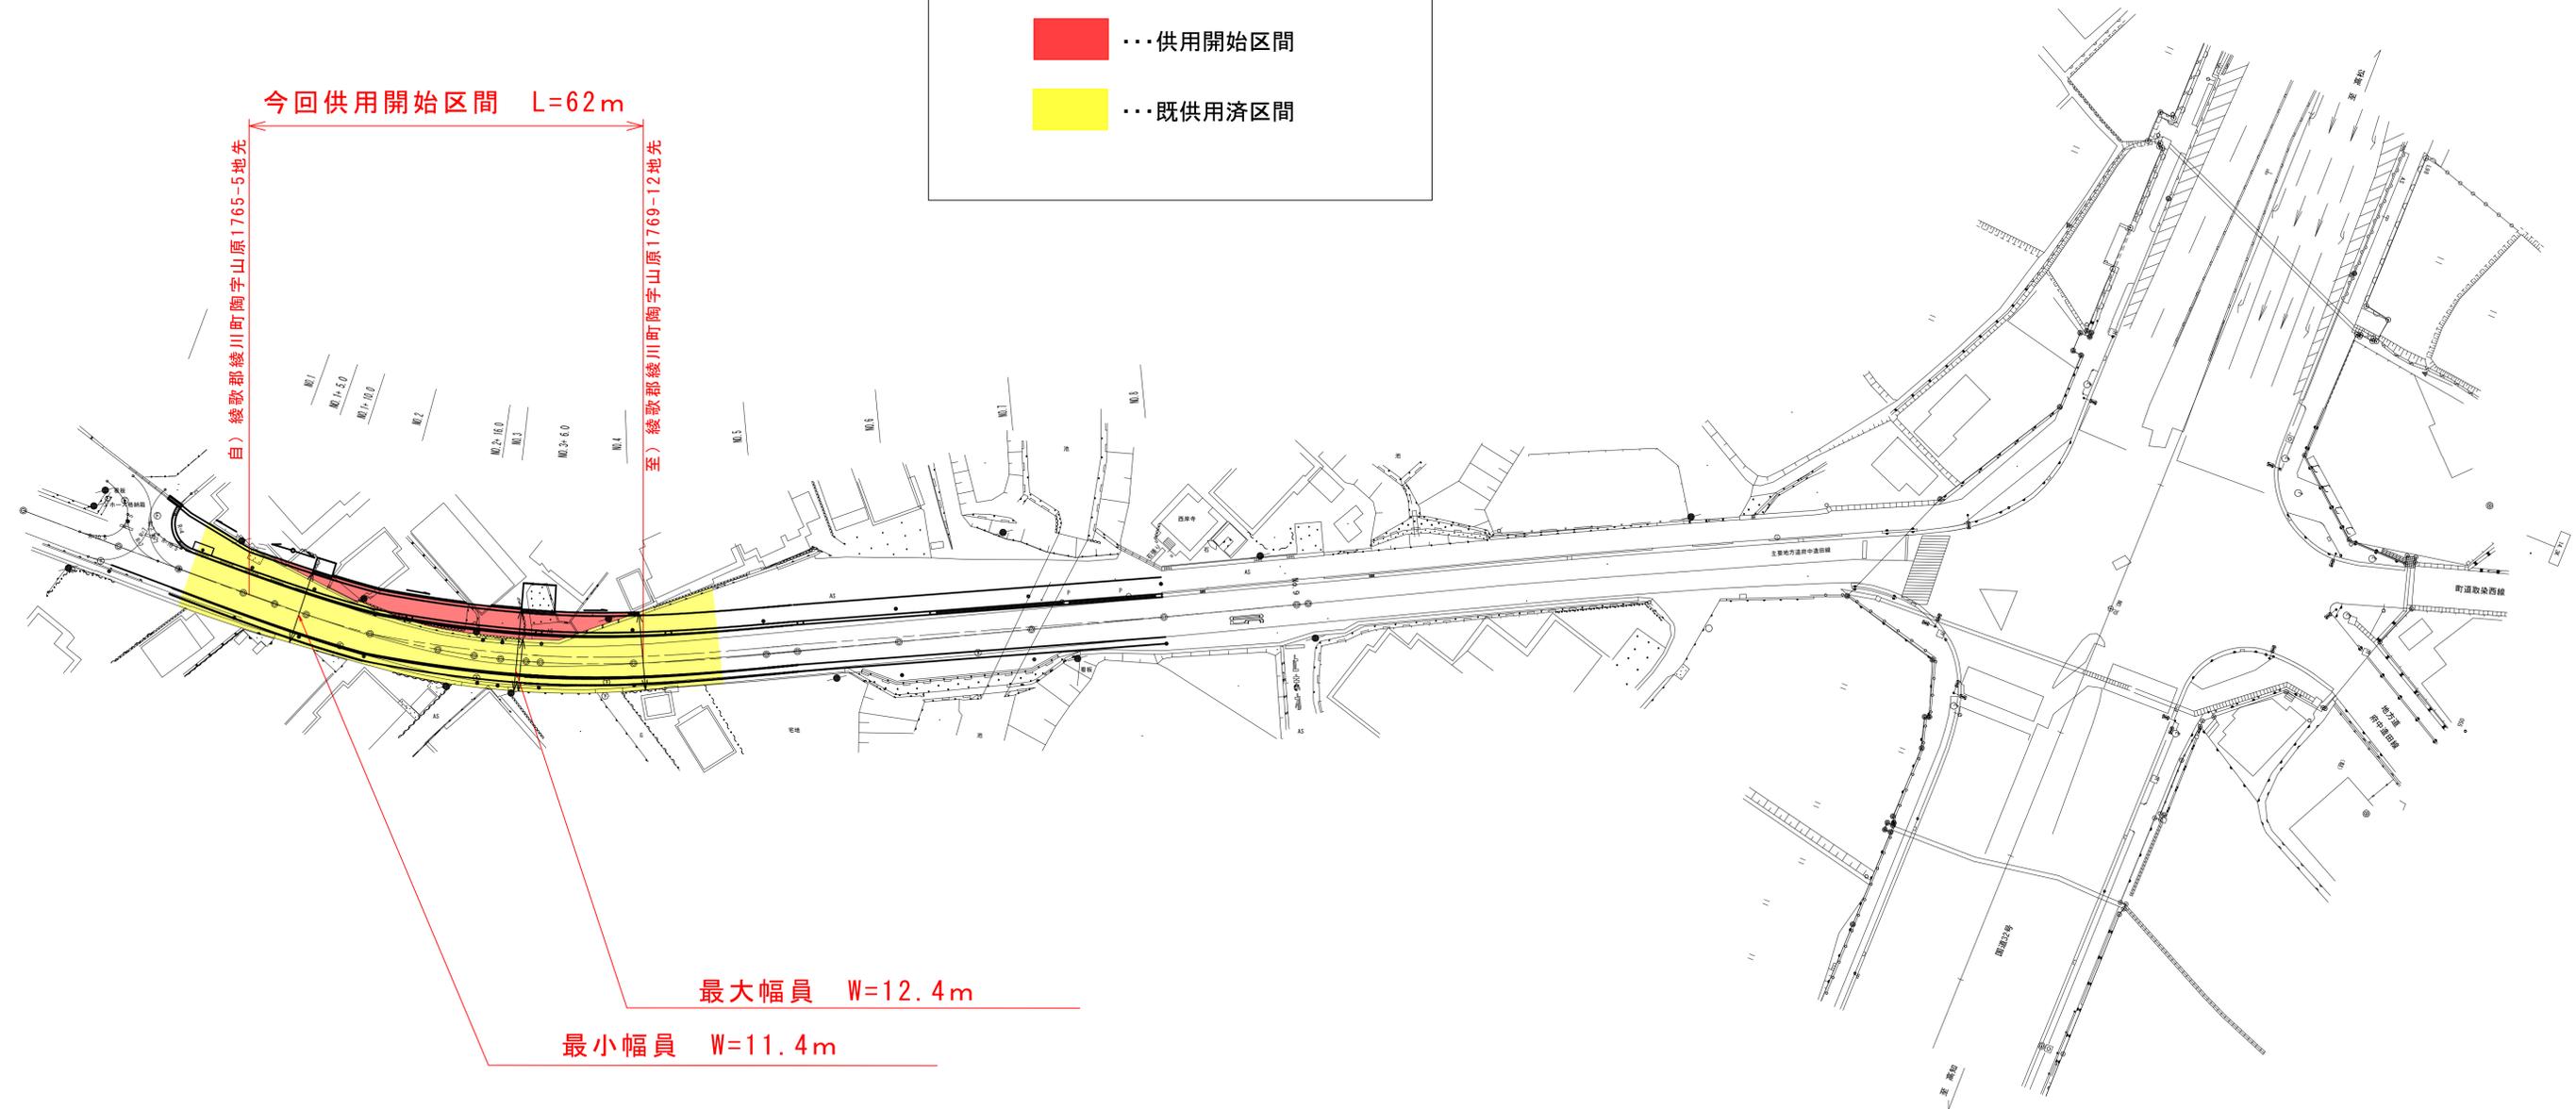

年度	
路線名	県道府中逢田線
工事名	交通安全施設工事
位置	綾歌郡綾川町
図面名	平面図
縮尺	S=1:500 図面番号
作成年月日	平成 年 月 日
会社名	
事業者名	香川県中讃土木事務所