


平面図 S=1:1000

(東かがわ市松崎・落合)

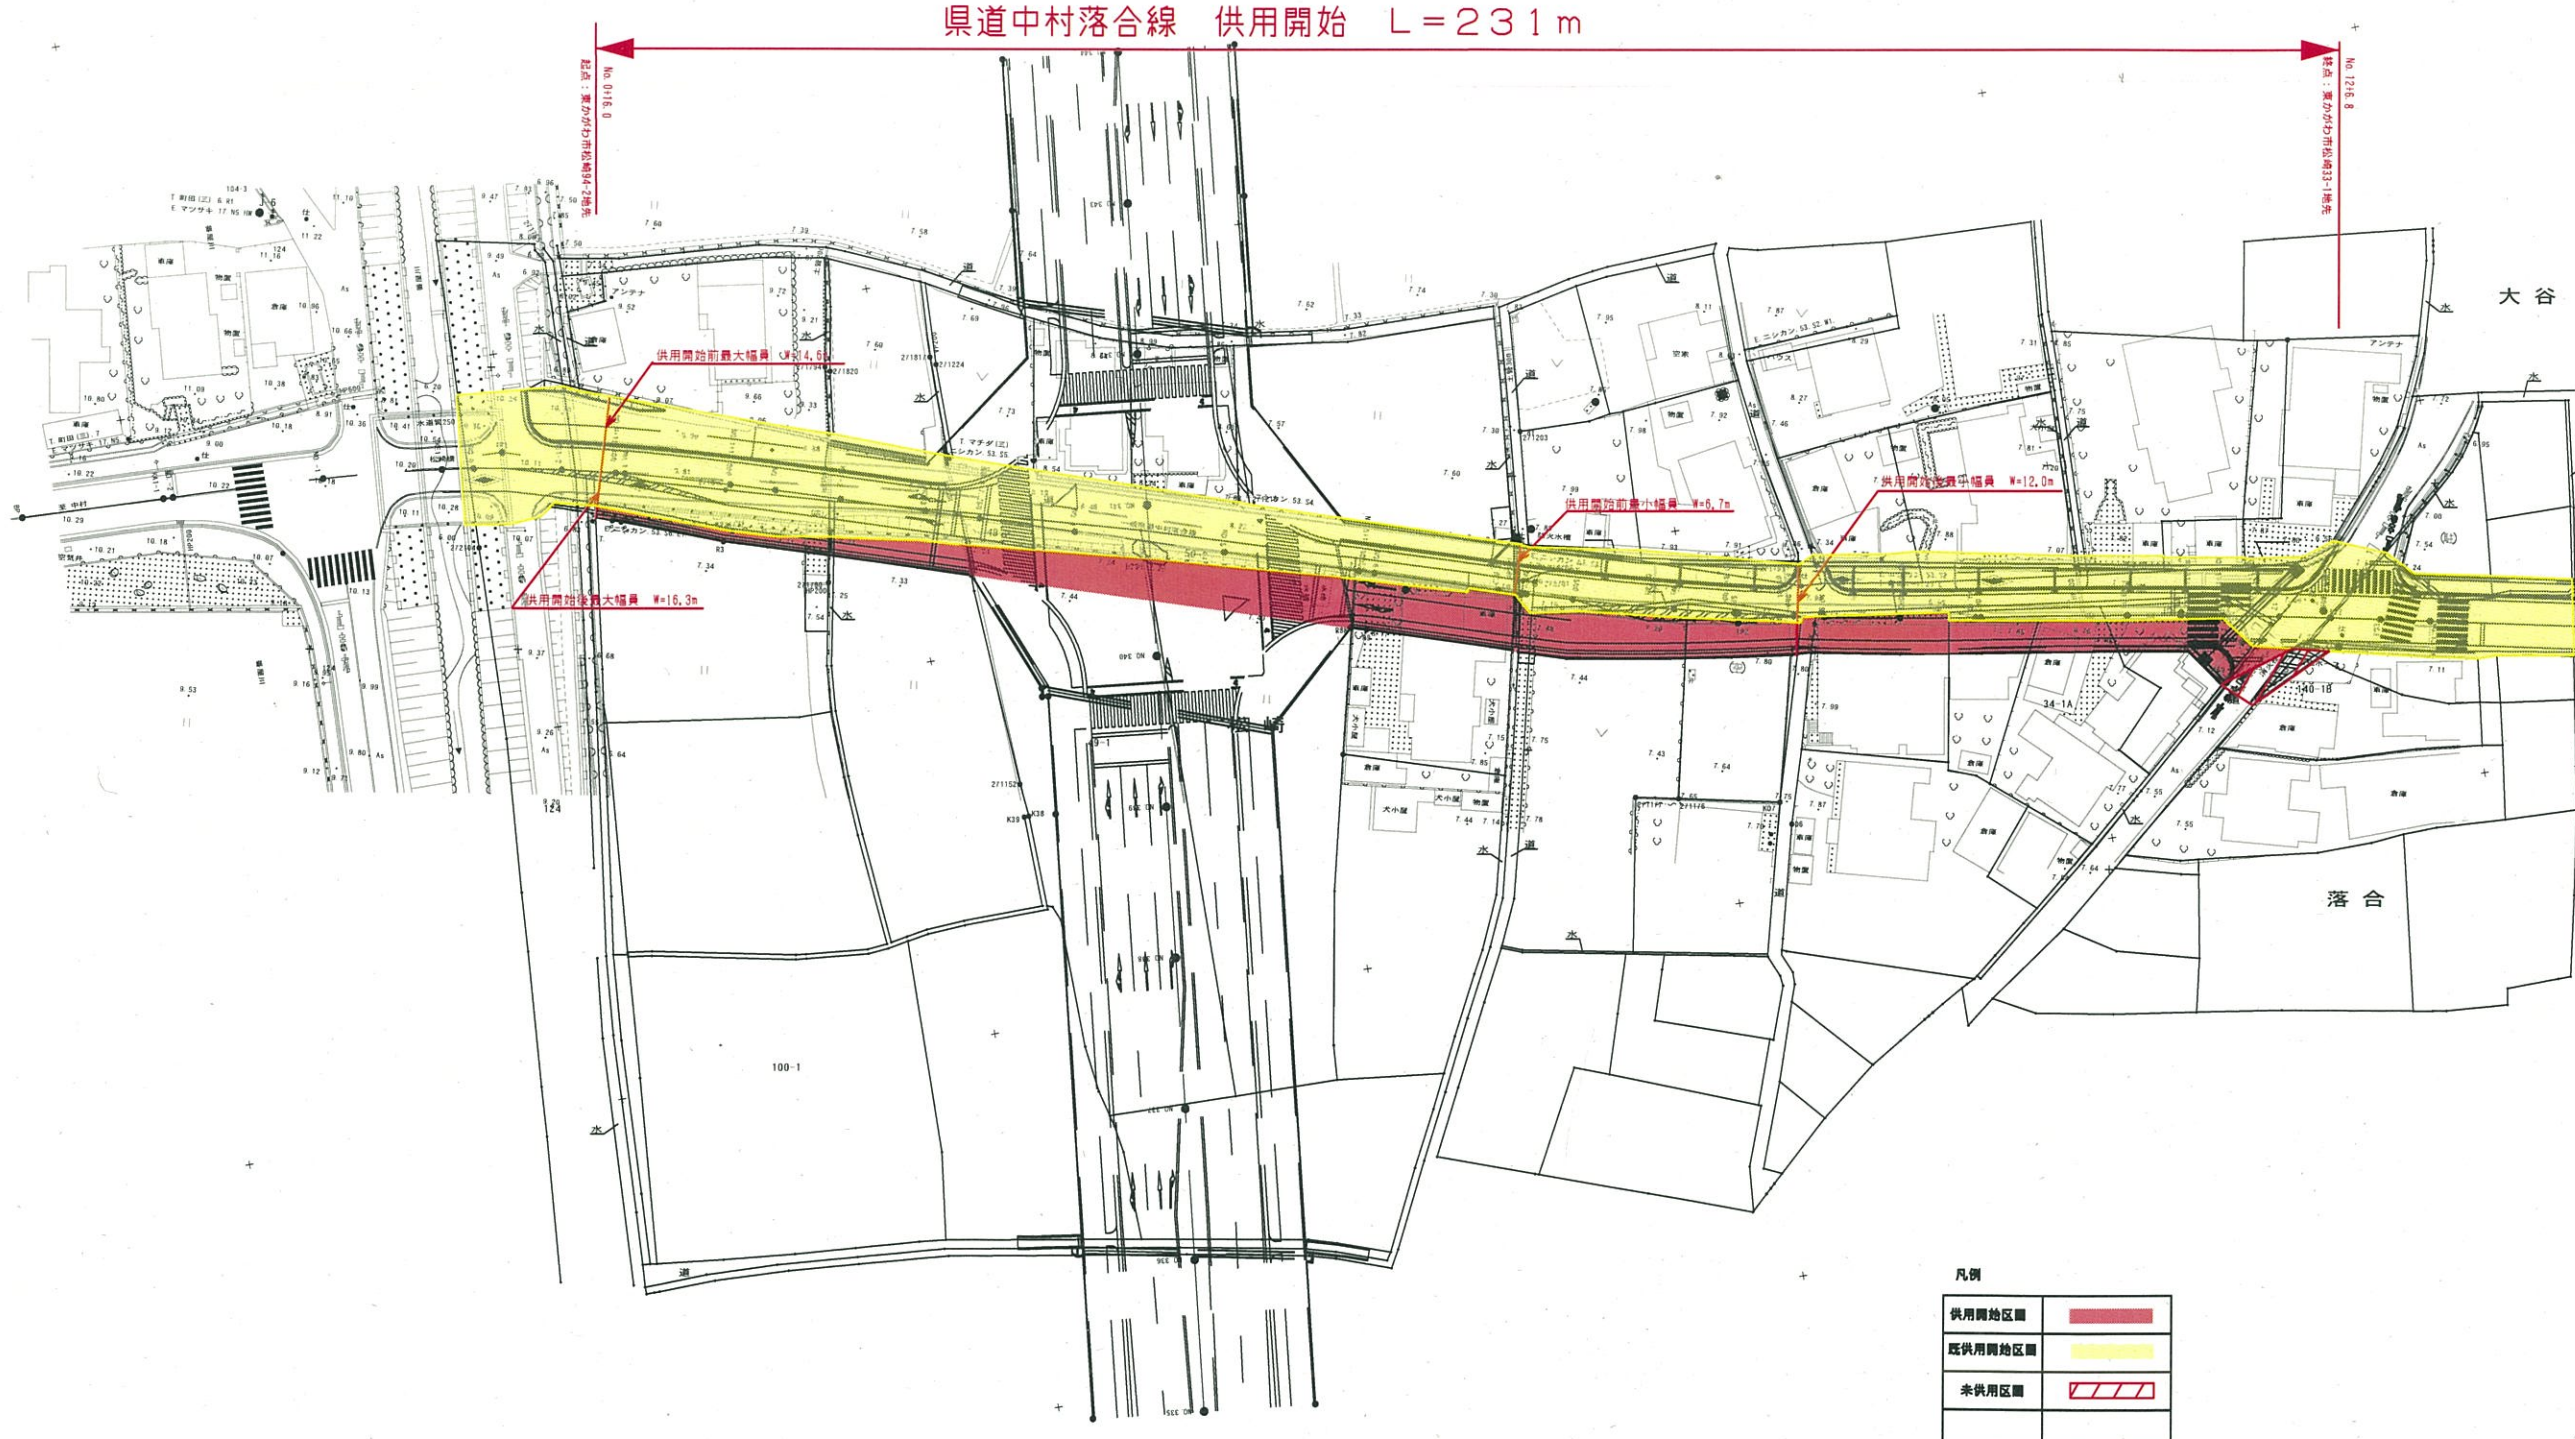

県道中村落合線 供用開始 L=231m



凡例

供用開始地区	
既供用地区	
未供用地区	

年度	平成 29 年度	
路河川名等	県道中村落合線	
工事名	地方特定道路整備工事	
位置	東かがわ市落合	
図面名		
縮尺	1:1000	図面番号
作成年月日		
会社名		
事業者名	香川県長尾土木事務所	