
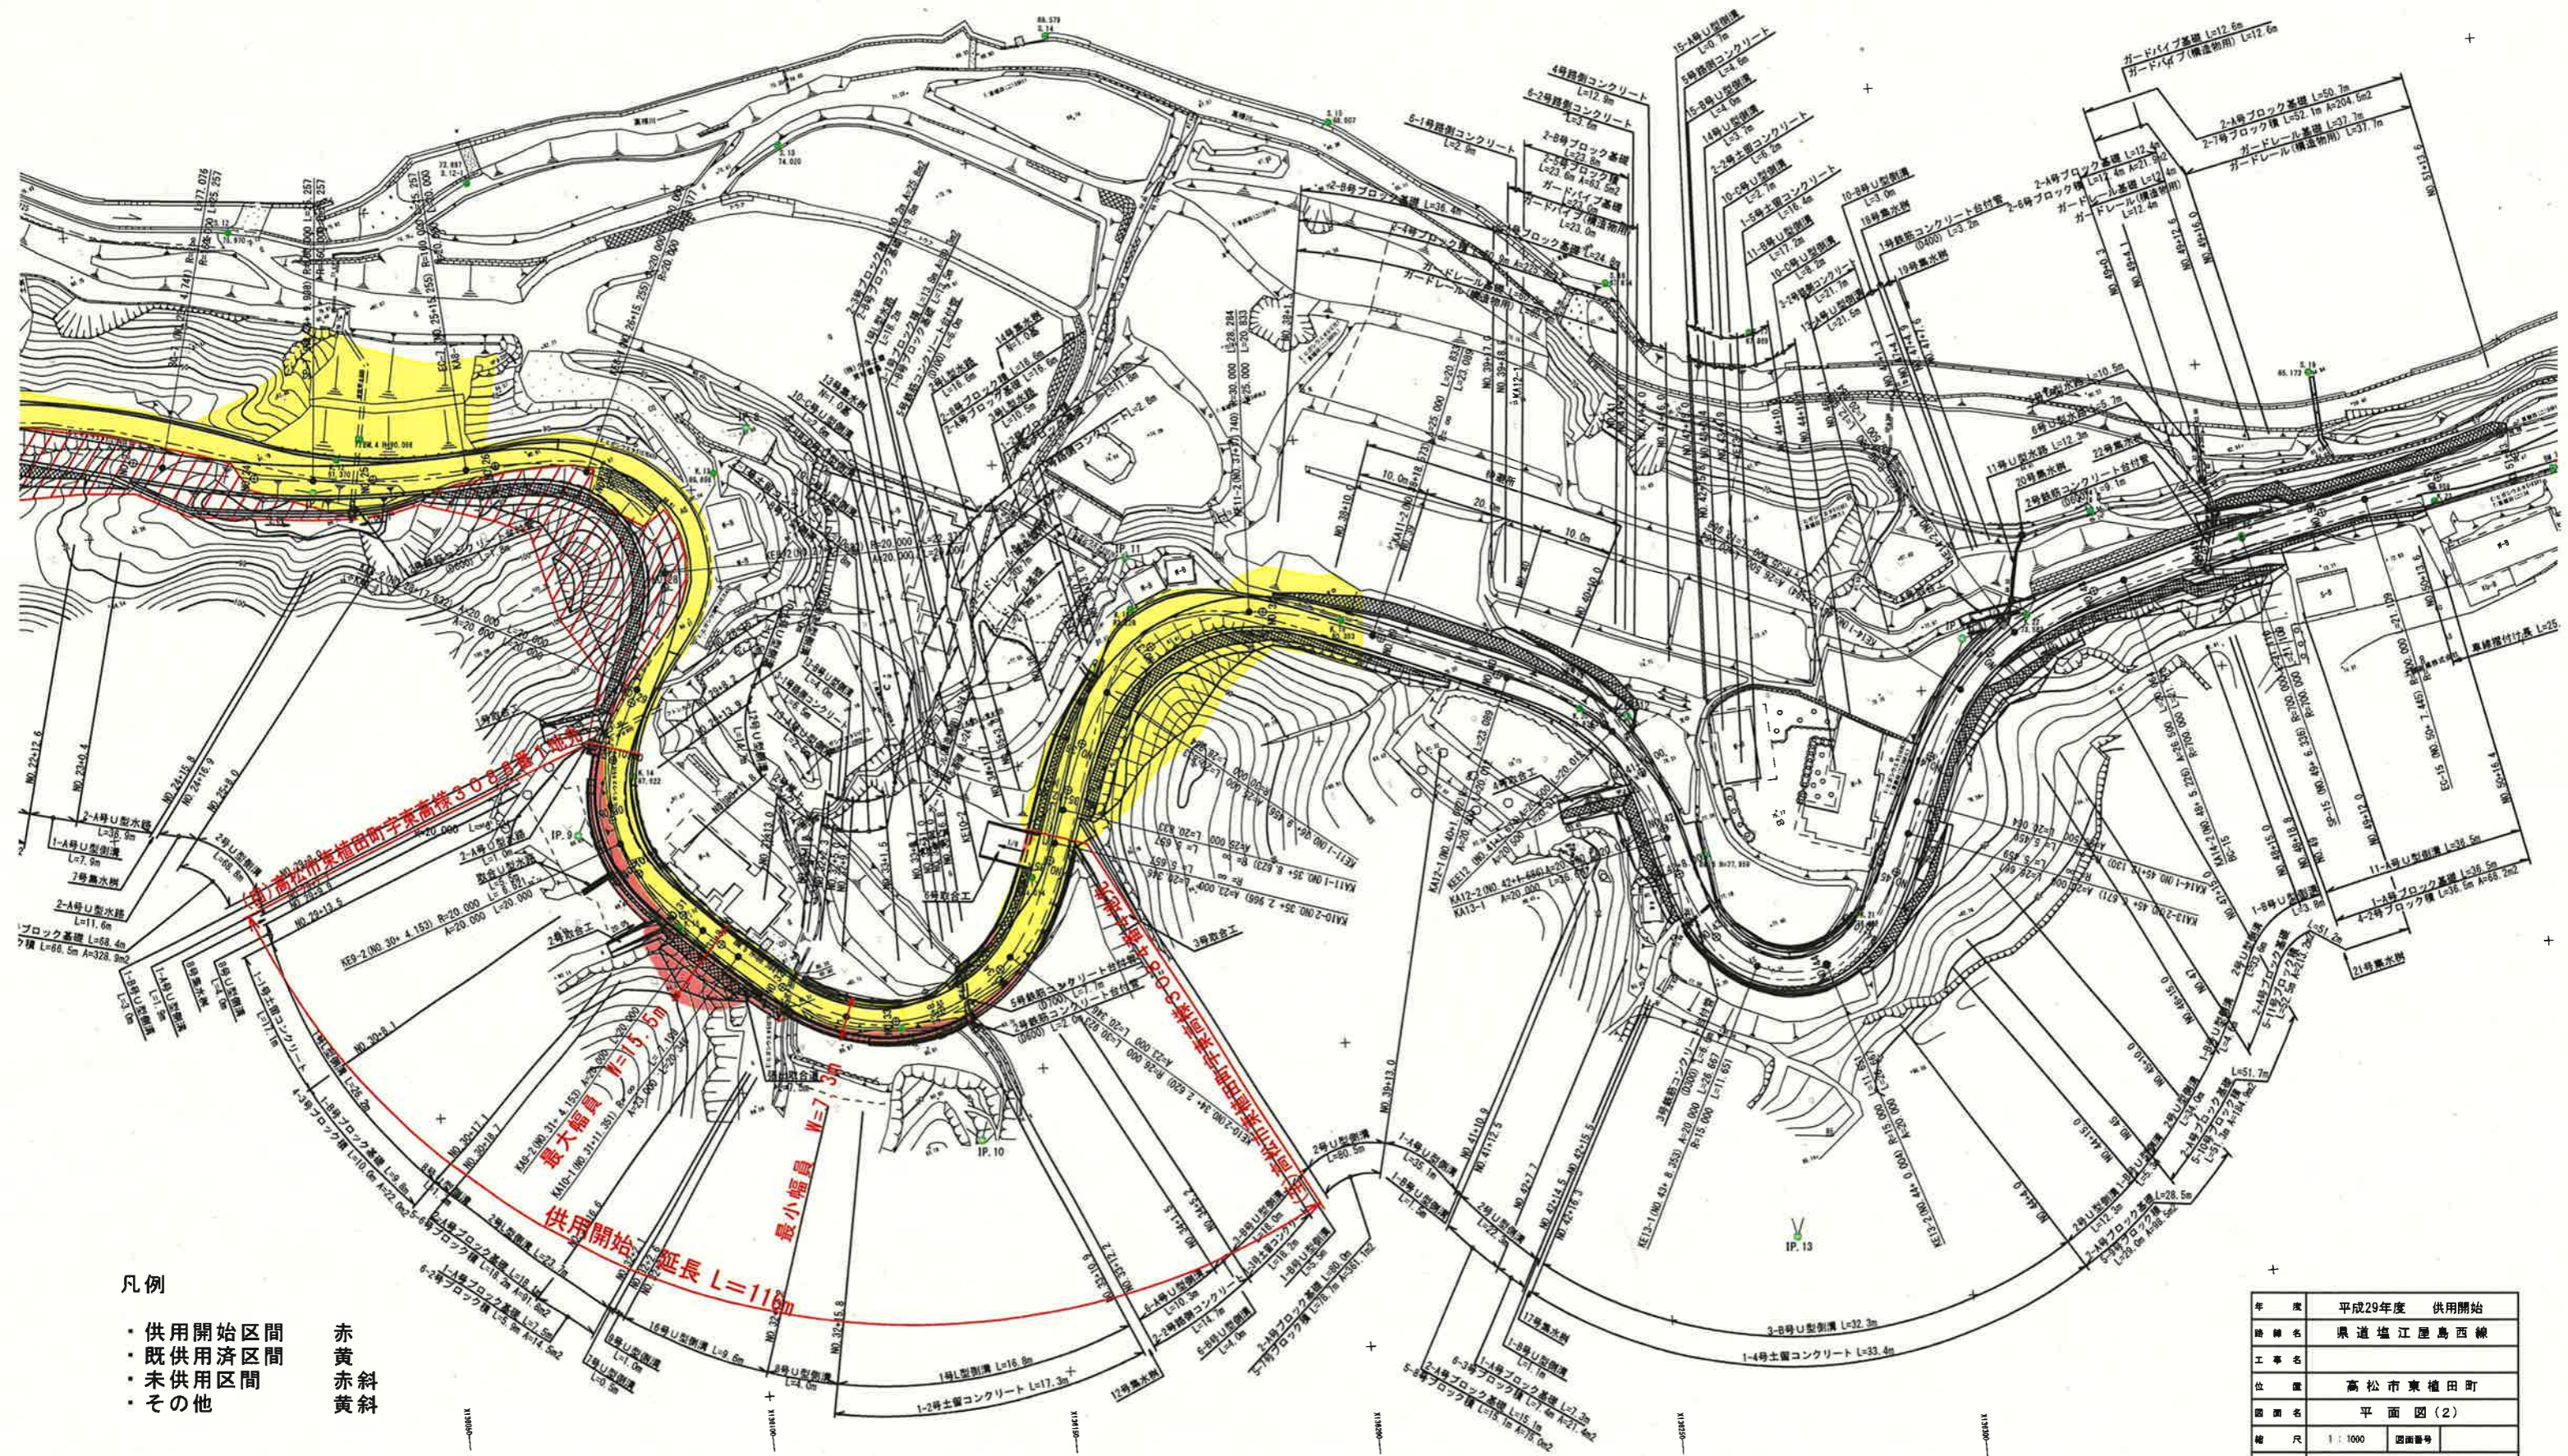


# 県道塩江屋島西線平面図(2) S=1:1000

所在：高松市東植田町地内

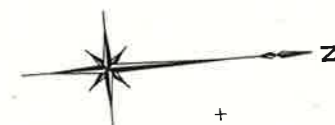

- 凡例
- ・ 供用開始区間
  - ・ 既供用済区間
  - ・ 未供用区間
  - ・ その他

赤  
黄  
赤斜  
黄斜

年度	平成29年度	供用開始
路線名	県道塩江屋島西線	
工事名	高松市東植田町	
位置	高松市東植田町	
図面名	平面図(2)	
縮尺	1:1000	図面番号
事業名	香川県高松土木事務所	