


県道栗井観音寺線
観音寺市栗井町

平面図 S=1:500

供用開始 延長 L=50m

自) 観音寺市栗井町字上出晴 2 8 1 番 1 地先

至) 観音寺市栗井町字上出晴 3 1 4 番 1 地先

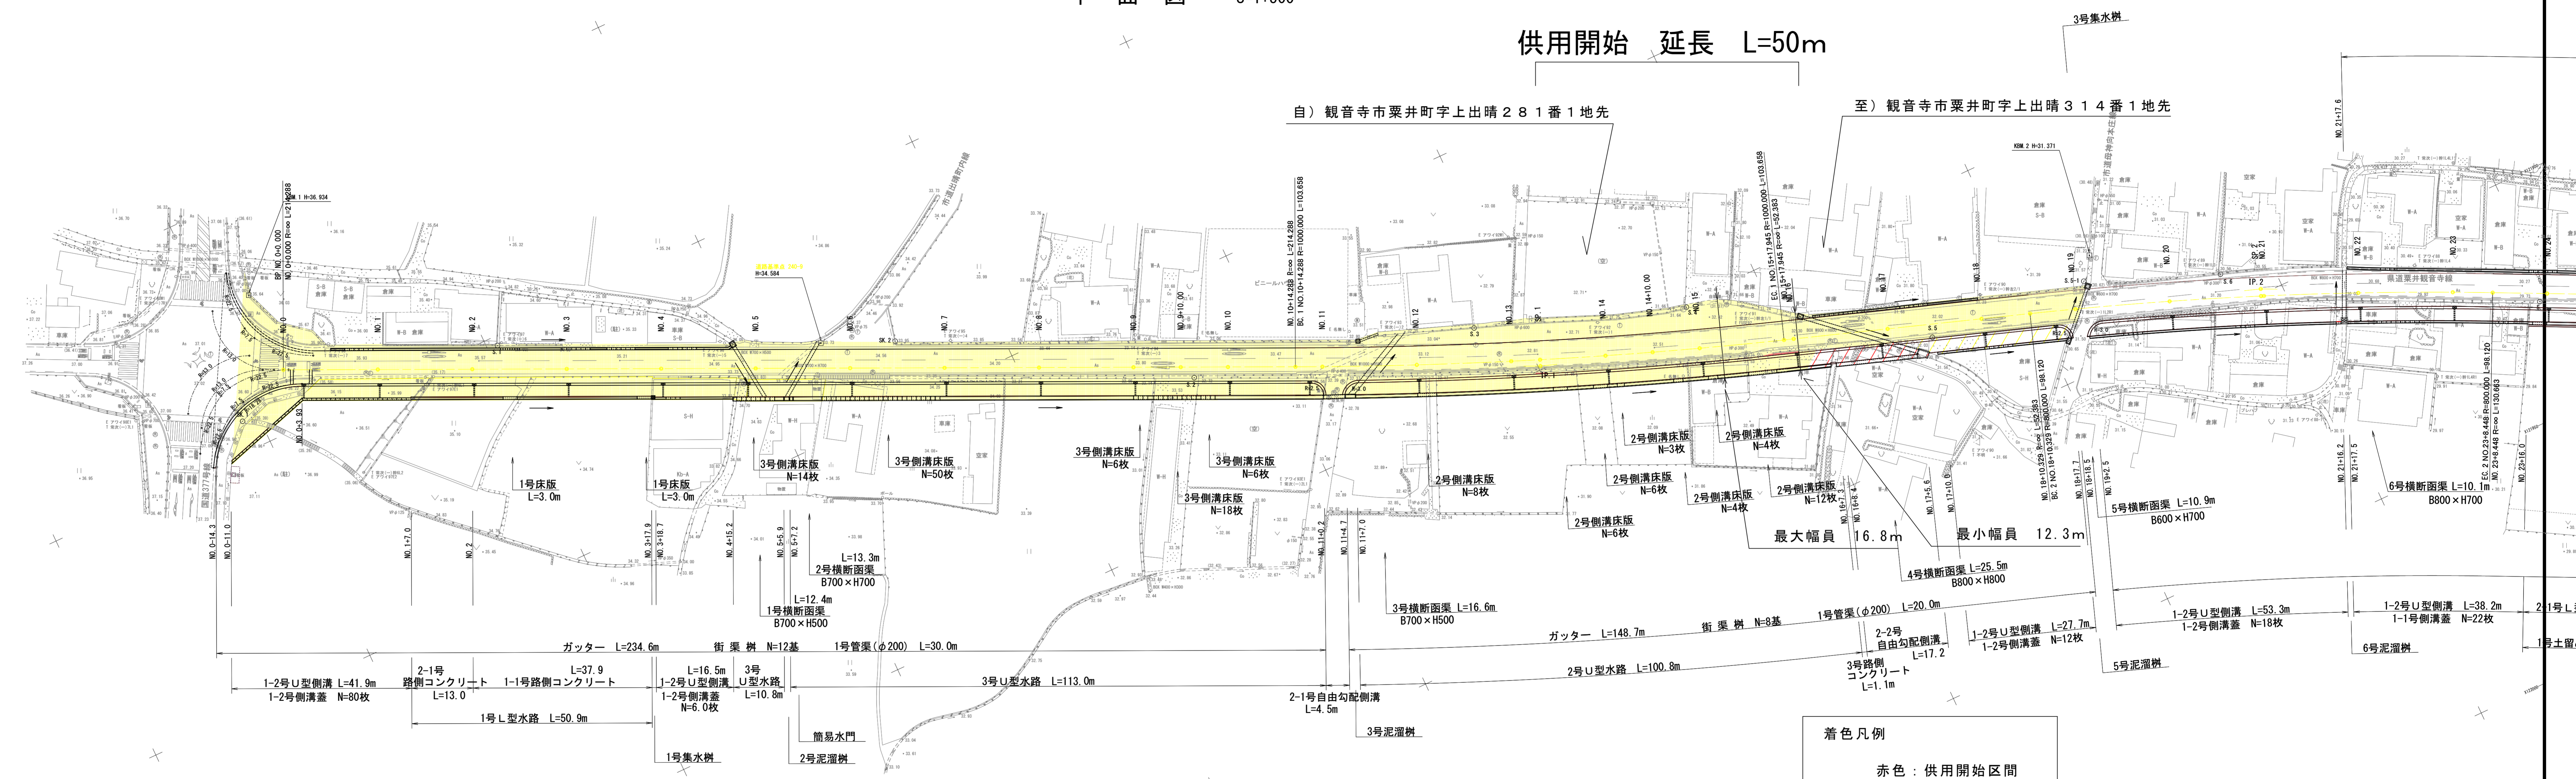

着色凡例
 赤色：供用開始区間
 黄色：既供用済区間
 赤色斜線：未供用区間
 黄色斜線：その他

年度	平成	年度	設計図
路線名	県道栗井観音寺線		
工事名	平面図		
位置	観音寺市栗井町		
図面名			
縮尺	1:500	図面番号	
作成年月日	平成	年	月 日
会社名			
事業者名	香川県西讃土木事務所		