


平面図 S=1:500

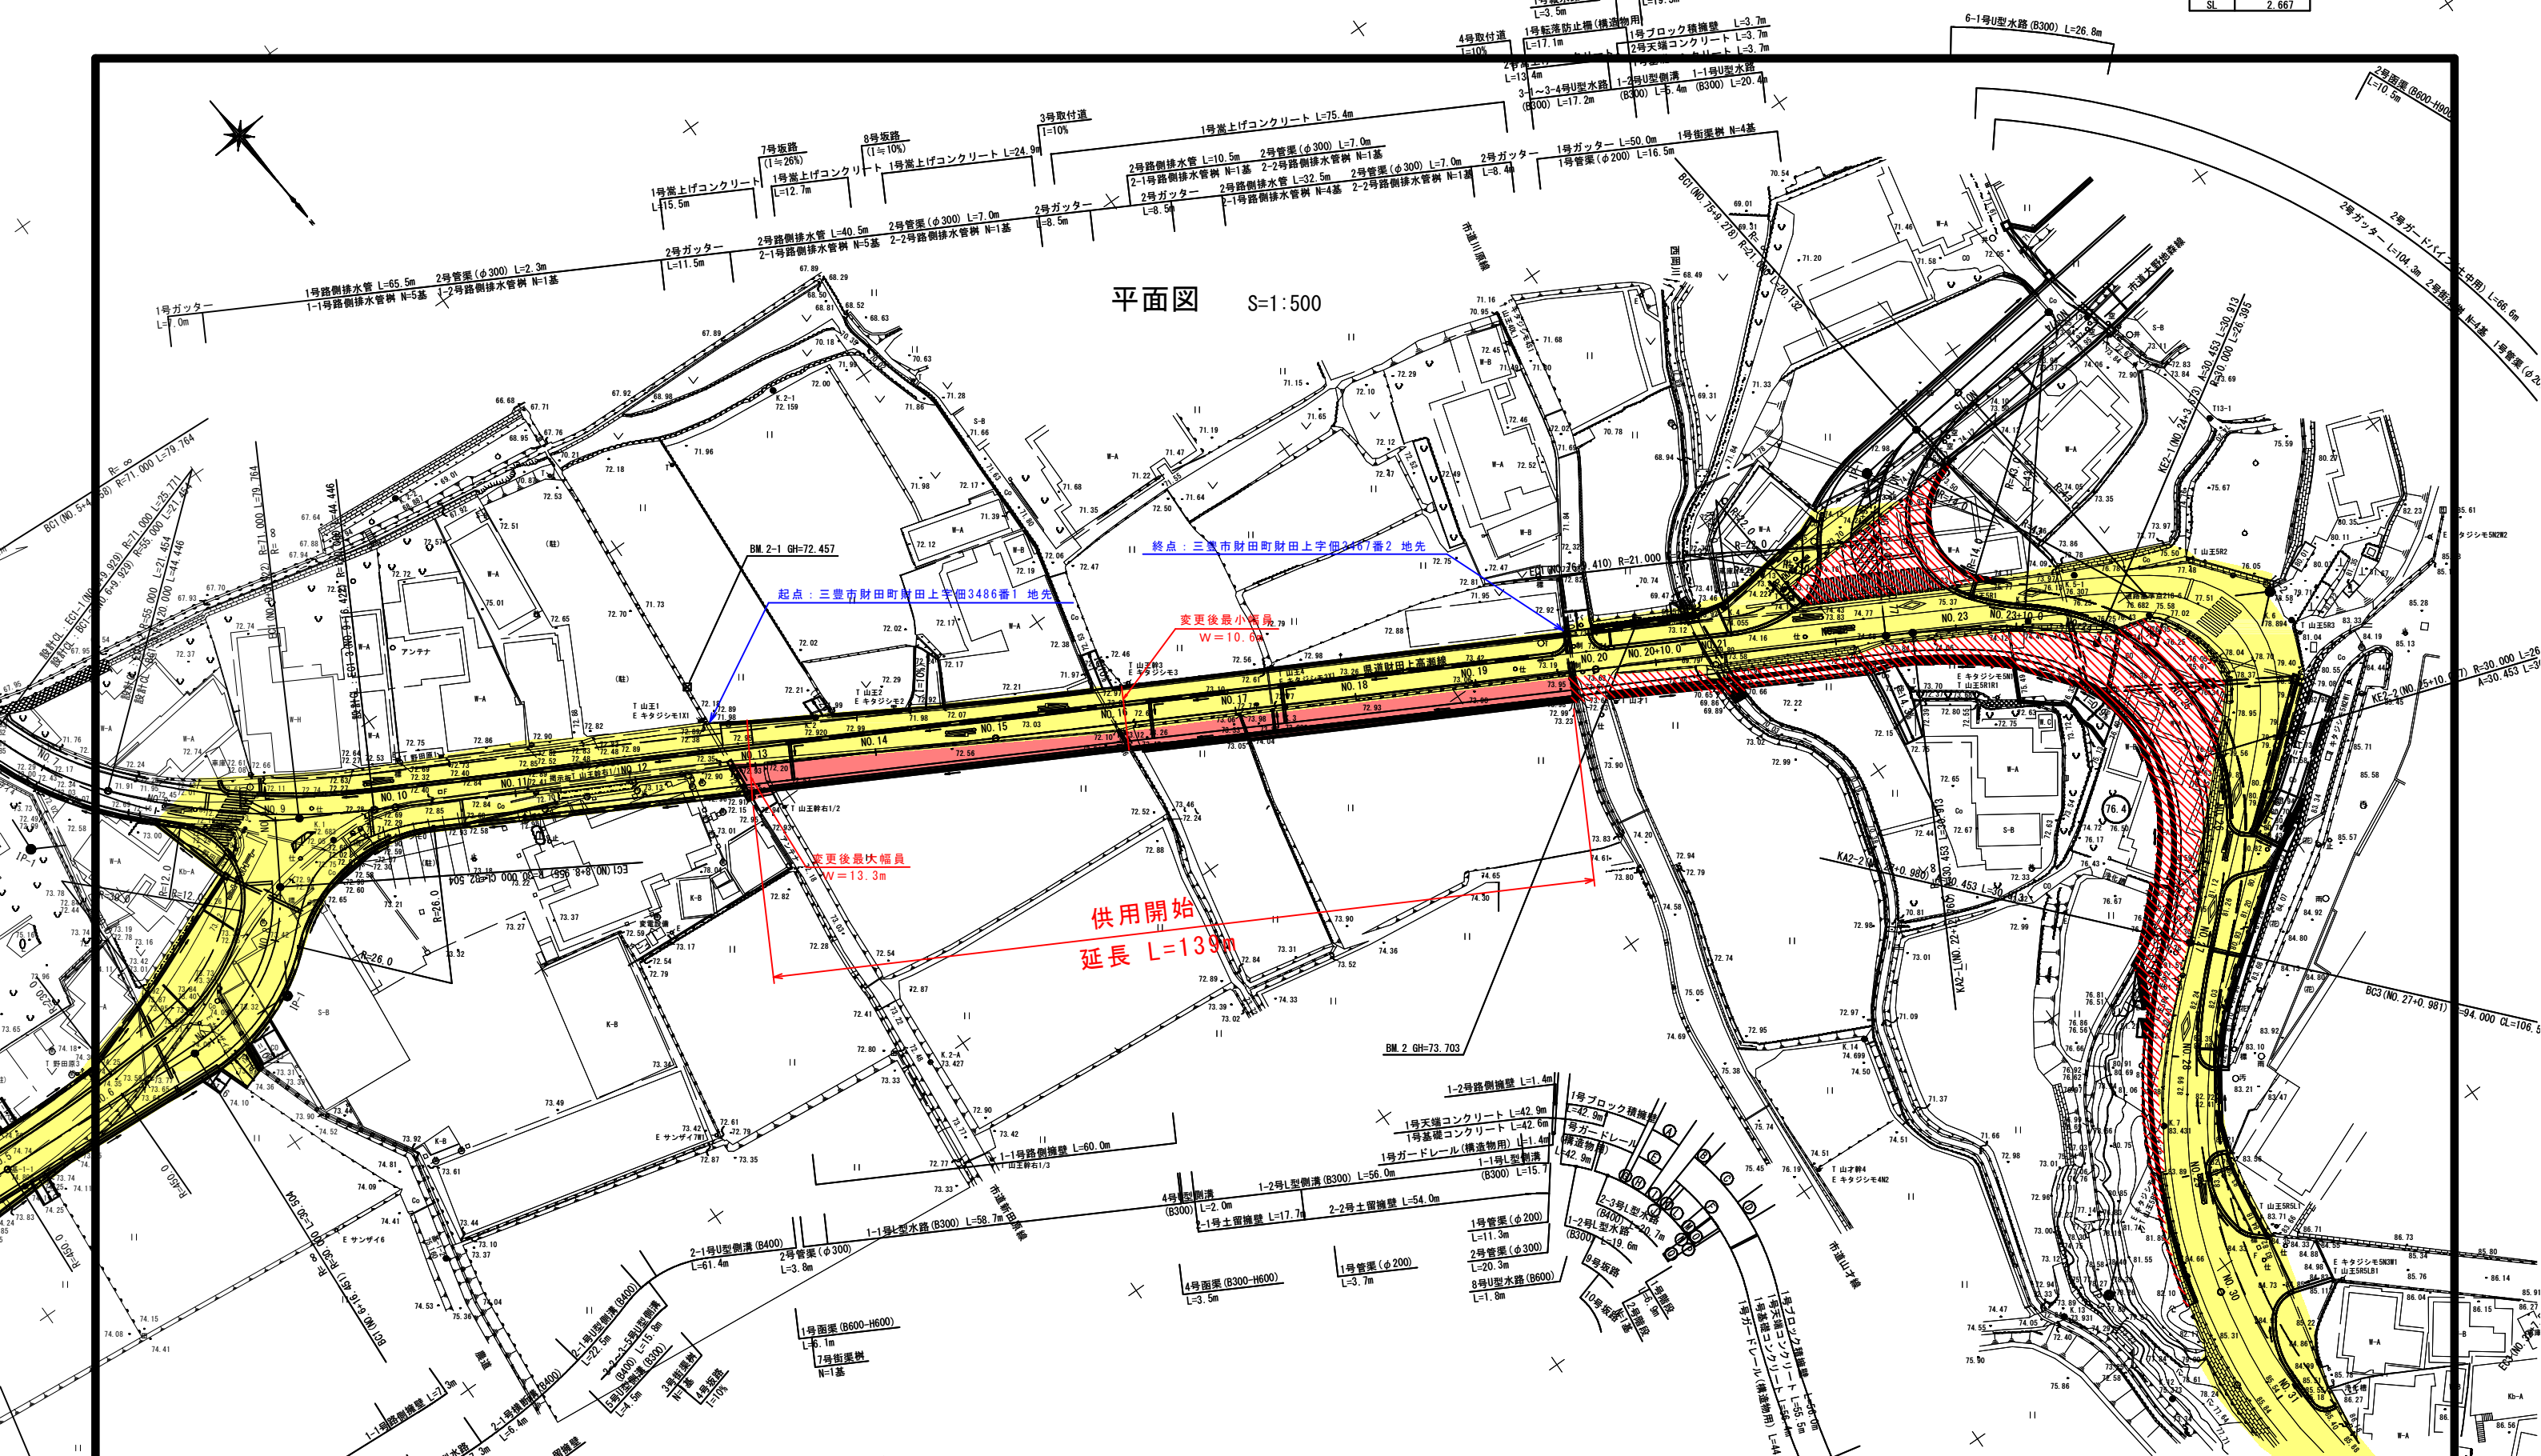

位置	名称	数量
①	1号ブロック積擁壁	L=20.0m
②	1号天端コンクリート	L=20.0m
③	1号基礎コンクリート	L=19.5m
④	1-3号路側擁壁	L= 7.9m
⑤	1号ブロック積擁壁	L=31.4m
⑥	1号天端コンクリート	L=31.9m
⑦	1号基礎コンクリート	L=30.9m
⑧	1号大型ブロック積擁壁	L=14.7m
⑨	1号天端コンクリート	L=14.7m
⑩	3号基礎コンクリート	L=14.6m
⑪	1号ガードレール(構造物用)	L=20.0m
⑫	1号ガードレール(構造物用)	L=63.8m

位置	名称	数量
⑬	3号管渠(φ400)	L= 5.0m
⑭	2-3号L型水路(B400)	L=19.5m
⑮	3号管渠(φ400)	L=11.4m
⑯	1-1号U型側溝(B300)	L=11.4m
⑰	7号U型側溝(B600)	L= 4.3m
⑱	6号U型側溝(B400)	L= 3.3m
⑲	2-5号L型水路(B400)	L=19.7m
⑳	2-4号L型水路(B400)	L=10.1m
㉑	5号L型水路(B300~400)	L= 1.0m
㉒	1-3号L型水路(B300)	L=10.3m
㉓	6-2号U型水路(B300)	L= 4.0m
㉔	1号境界コンクリート	L=10.3m

凡例

- 供用開始区間
- 既供用済区間
- 未供用区間
- その他
- 不要物件とする部分

年度	平成	年度	設計図
路河川名等	県道財田上高瀬線		
工事名	三豊市財田町財田上		
位置	三豊市財田町財田上		
図面名	平面図		
縮尺	S=1:500	図面番号	/
作成年月日			
会社名	香川県西讃土木事務所		
事業者名	香川県西讃土木事務所		