


# 県道土庄福田線平面図

S=1:500

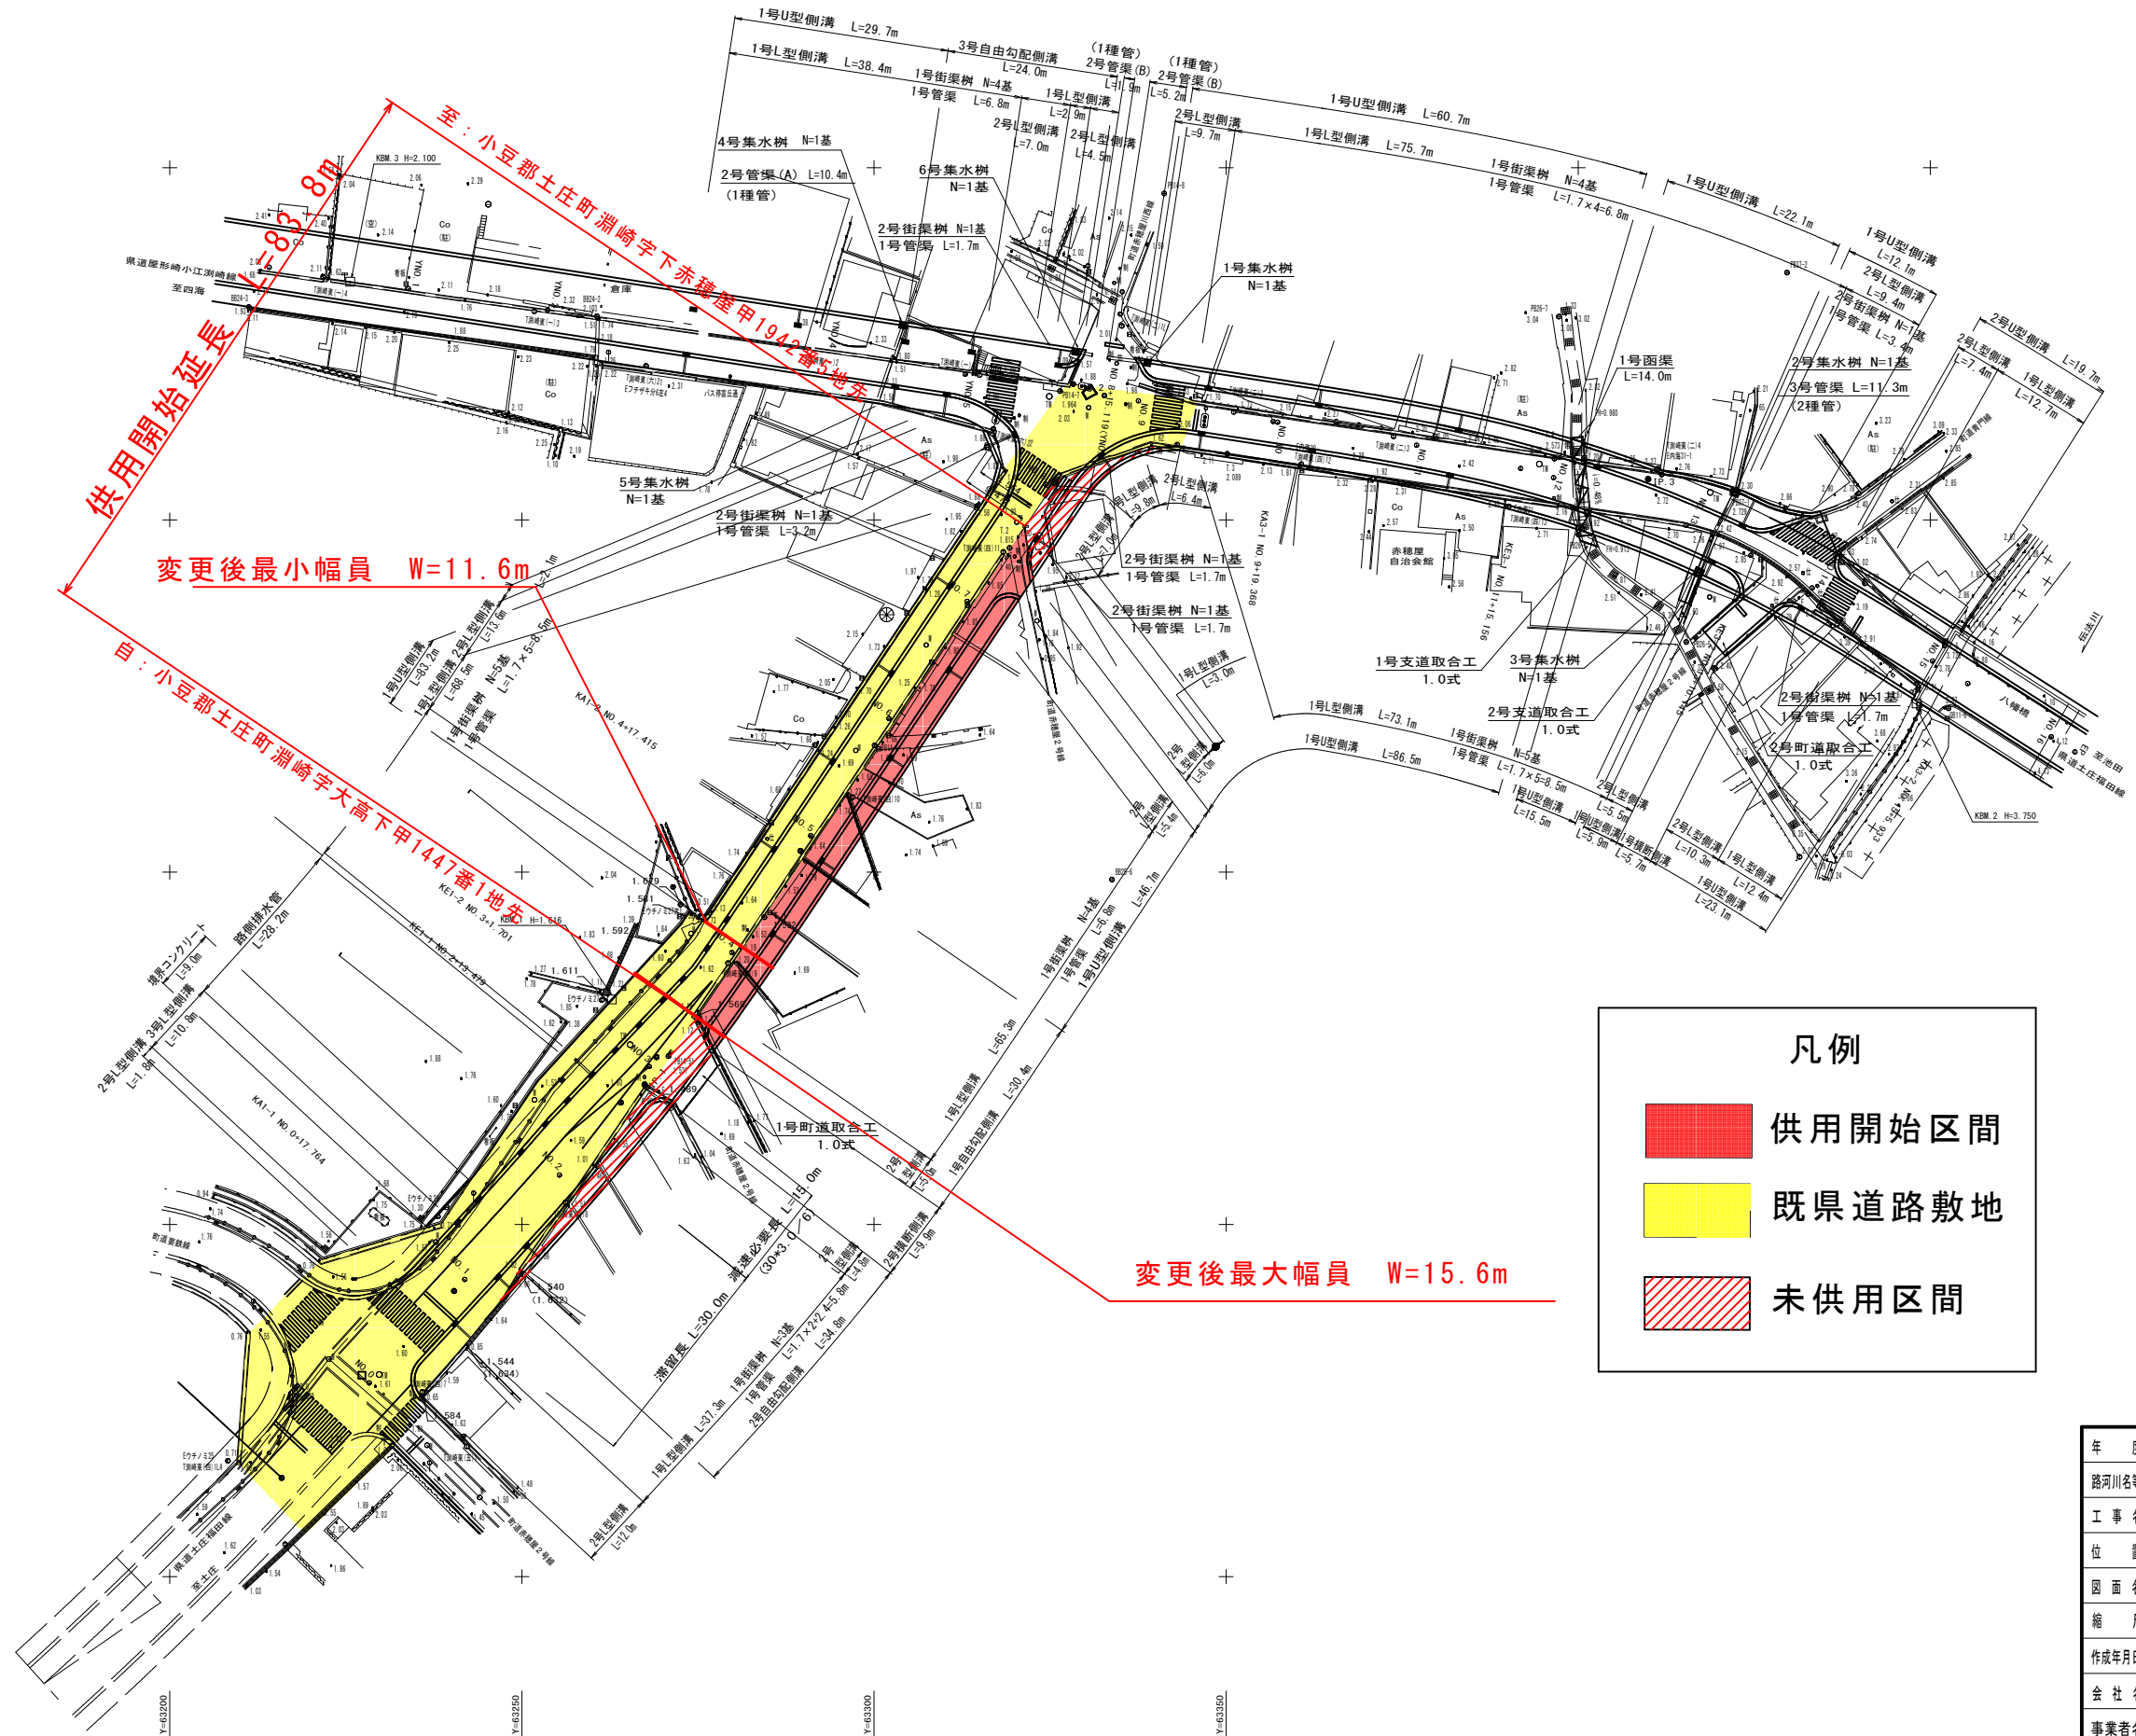

供用開始延長  $L=83.8\text{m}$   
 変更後最小幅員  $W=11.6\text{m}$

変更後最大幅員  $W=15.6\text{m}$

**凡例**

- 供用開始区間
- 既県道路敷地
- 未供用区間

年度			
路河川名等	県道土庄福田線		
工事名			
位置	小豆郡土庄町		
図面名	平面図		
縮尺	1/500	図面番号	1/18
作成年月日	平成 年 月 日		
会社名			
事業者名	香川県小豆総合事務所		