


平面図 S=1:500
三豊市 高瀬町 下勝間

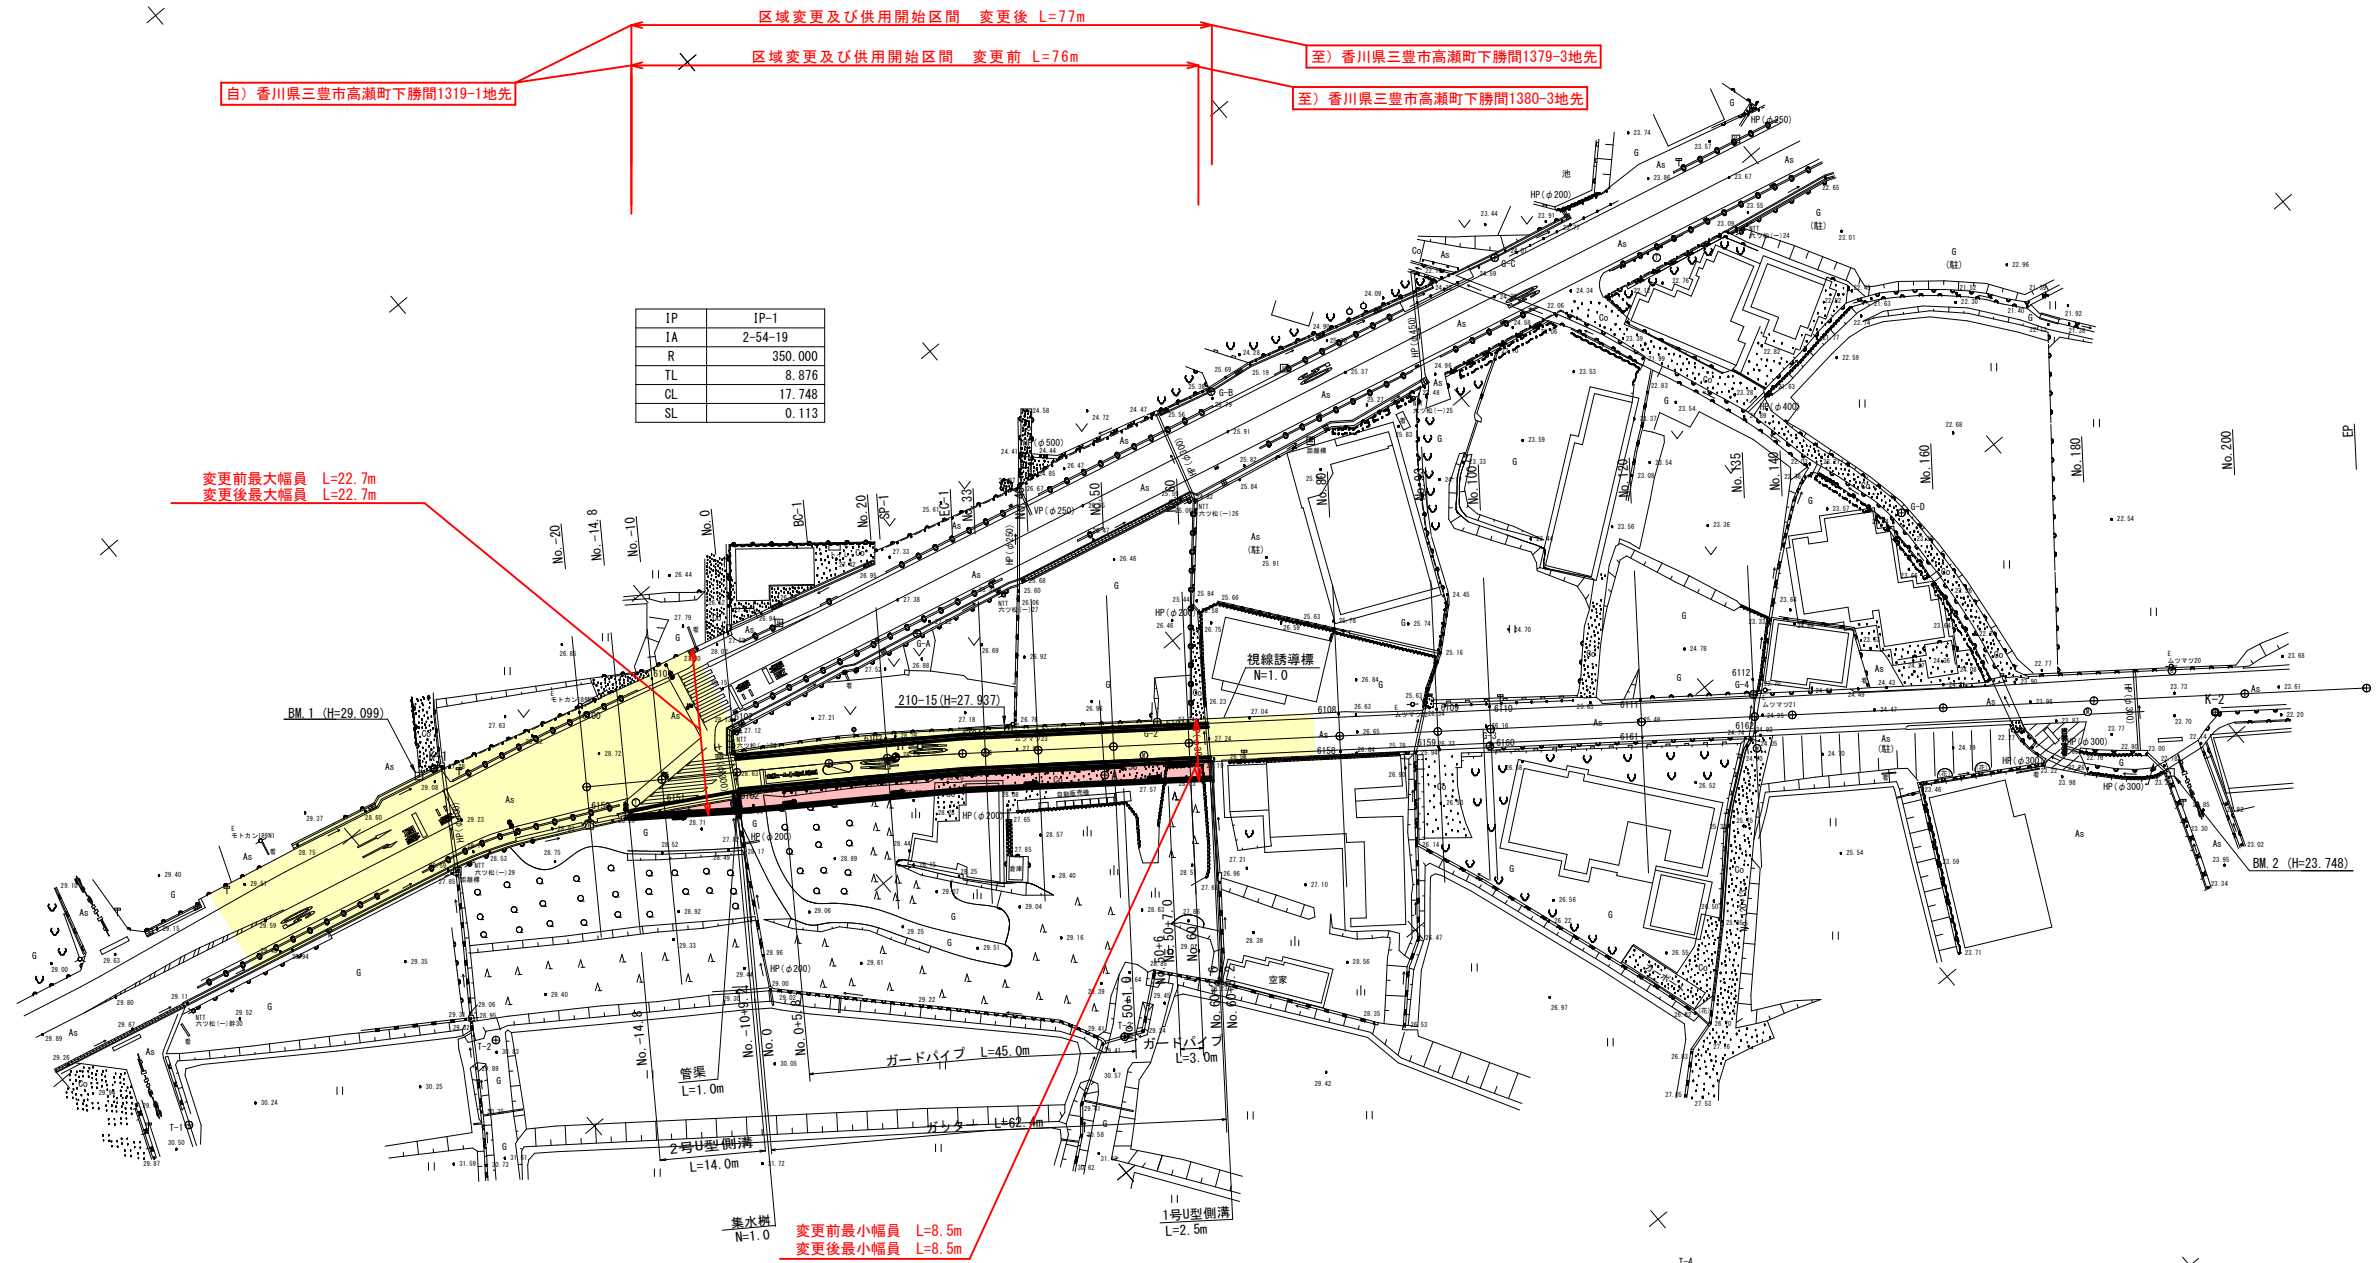

変更前最大幅員 L=22.7m
変更後最大幅員 L=22.7m

変更前最小幅員 L=8.5m
変更後最小幅員 L=8.5m

標高(H)は直接水準による値

3級基準点座標リスト			
点名	X	Y	H
9001-K-1	129814.149	19800.079	29.058
9002-K-2	129999.687	19946.004	23.658

4級基準点座標リスト			
点名	X	Y	H
9011-G-1	129841.680	19829.190	28.410
9012-G-2	129891.504	19856.924	27.397
9013-G-3	129923.230	19887.690	26.096
9014-G-4	129954.339	19904.874	24.911
9021-G-A	129874.671	19827.510	27.303
9022-G-B	129925.088	19827.994	25.758
9023-G-C	129965.263	19838.568	24.468
9024-G-D	129984.819	19899.084	23.254
9031-T-1	129758.964	19815.364	30.301
9032-T-2	129797.335	19832.890	30.801
9033-T-3	129861.414	19886.081	30.268
9034-T-4	129898.290	19957.760	28.632

凡例

- ・ 供用開始区間 赤色
- ・ 既供用済区間 黄色
- ・ 未供用区間 赤色斜線
- ・ その他 黄色斜線
- ・ 不用物件とする部分 青色

年度	平成	年度	設計図
路線名	県道観音寺普通寺線		
工事名			
位置	三豊市 高瀬町 下勝間		
図面名	平面図		
縮尺	S=1:500	図面番号	
作成年月日			
会社名			
事業者名	香川県西讃土木事務所		