


平面図


S=1:250

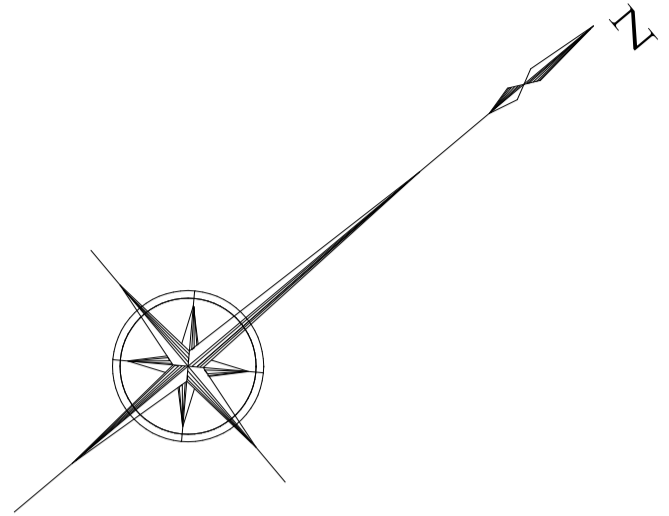

今回区域変更区間 L=45m

凡例

- 新たに道路の区域となる部分
- 既に道路の区域となっている部分

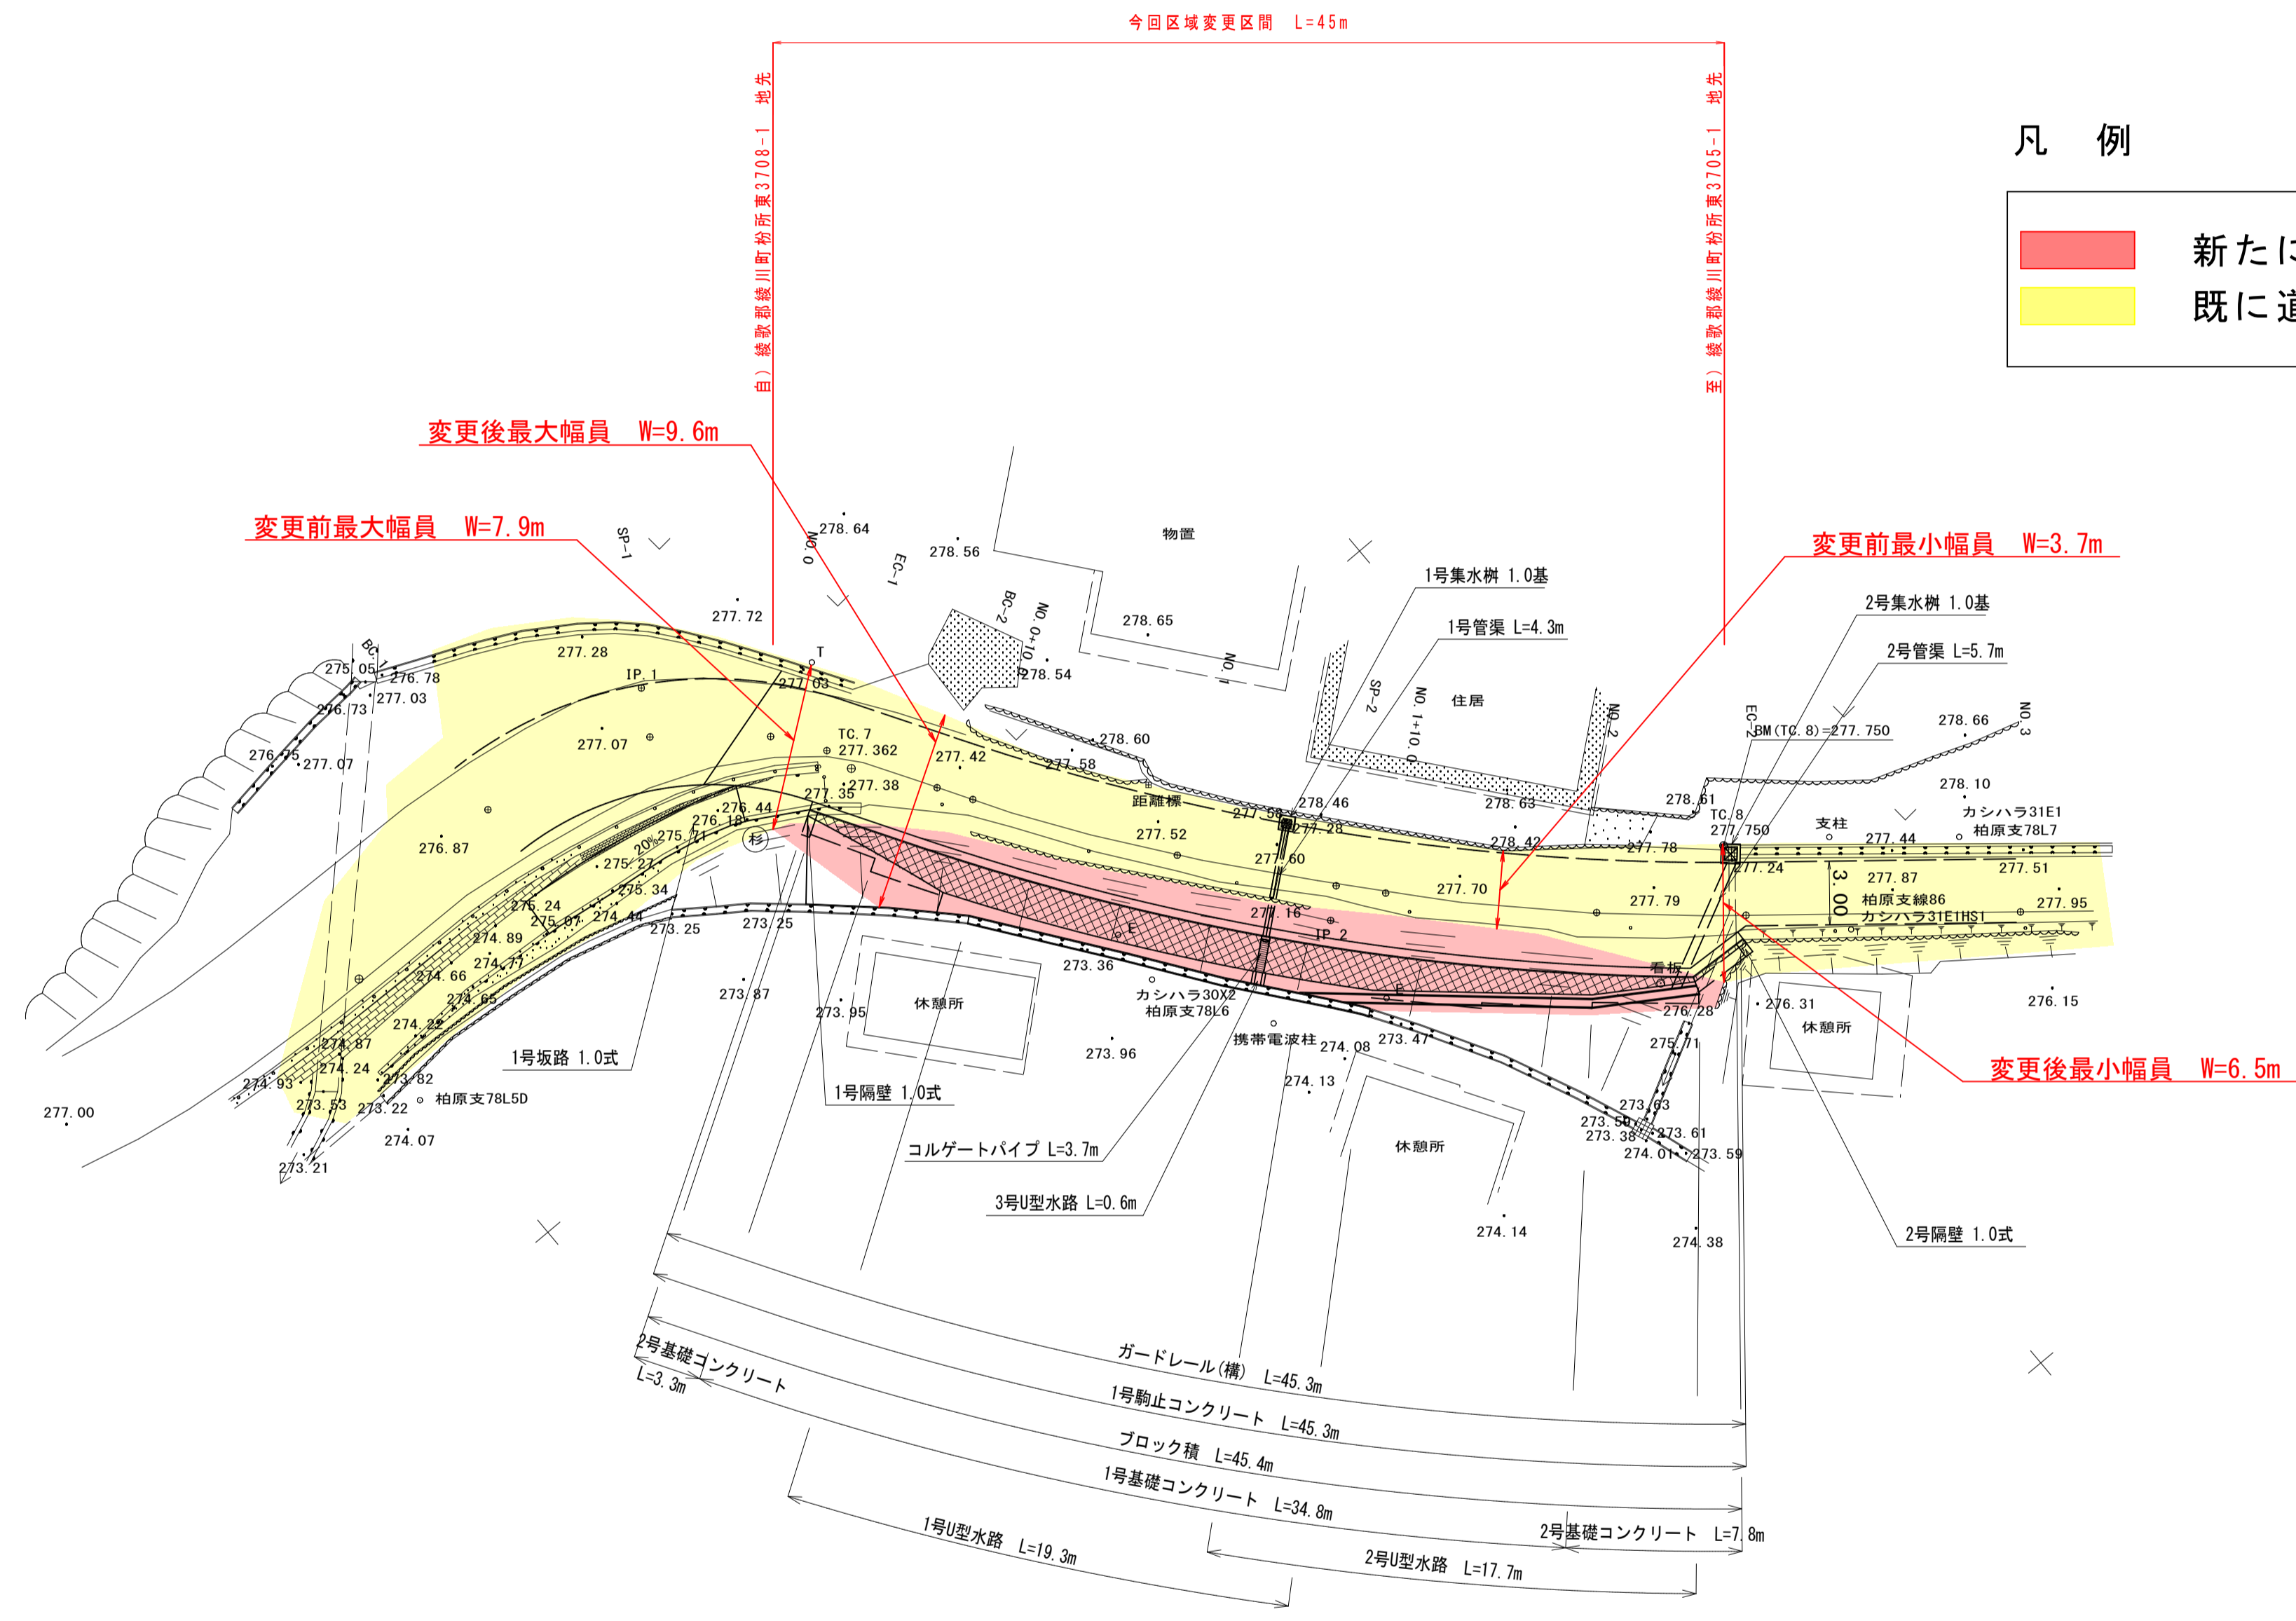

IPNO	1
IA	57-02-37
R	17.000
TL	9.239
CL	16.925
SL	2.348
BC	NO. -1+ 5.812
SP	NO. -1+14.275
EC	NO. 0+ 2.738

IPNO	2
IA	19-20-41
R	115.000
TL	19.600
CL	38.827
SL	1.658
BC	NO. 0+ 8.223
SP	NO. 1+ 7.636
EC	NO. 2+ 7.050

道路区域変更資料

年度	平成29年度		
路河川名等	県道粉所西中徳線		
工事名			
位置	綾歌郡綾川町		
図面名	平面図		
縮尺	1/250	図面番号	
作成年月日	平成 年 月 日		
会社名			
事業者名	香川県中讃土木事務所		