
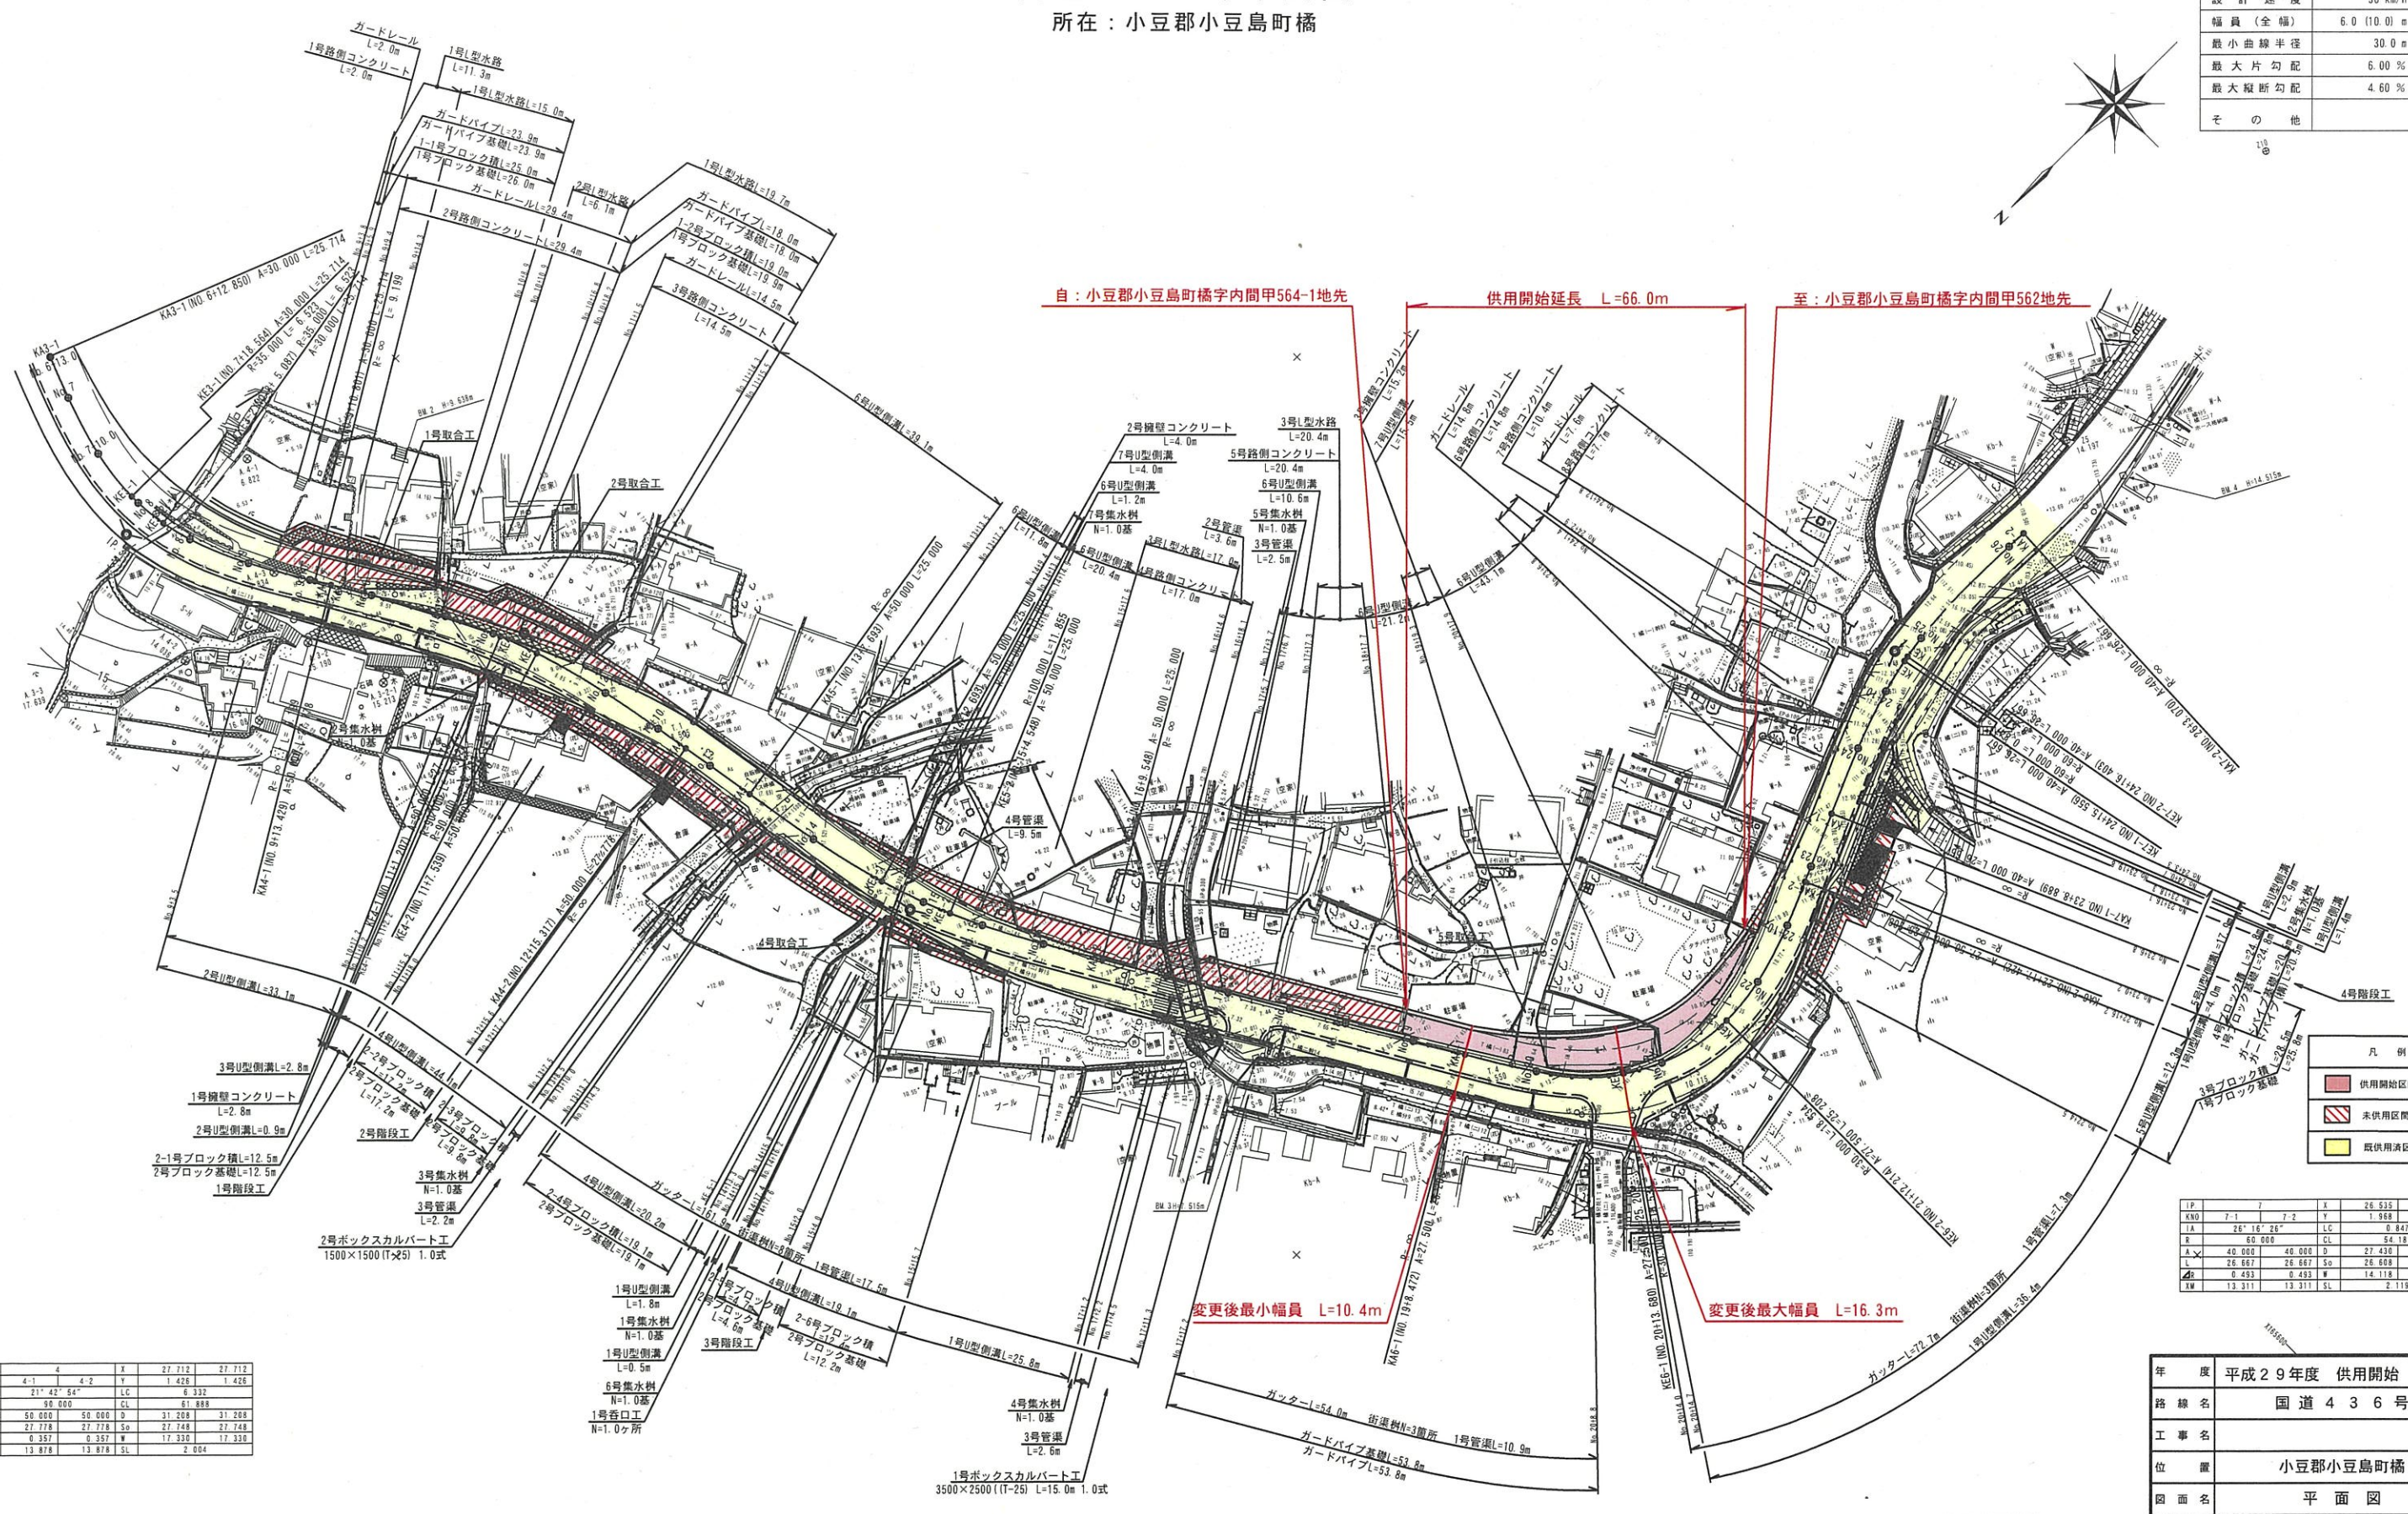


国道436号平面図 S=1:500

所在：小豆郡小豆島町橋

構造種別	3種3級
設計速度	30 km/h
幅員(全幅)	6.0 (10.0) m
最小曲線半径	30.0 m
最大片勾配	6.00 %
最大縦断勾配	4.60 %
その他	

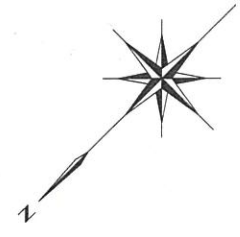

自：小豆郡小豆島町橋字内間甲564-1地先
 供用開始延長 L=66.0m
 至：小豆郡小豆島町橋字内間甲562地先

変更後最小幅員 L=10.4m
 変更後最大幅員 L=16.3m

	供用開始区間
	未供用区間
	既供用済区間

IP	7	X	26.535	26.535
KNO	7-1	Y	1.968	1.968
IA	25° 16' 26"	LC	0.847	
R	60.000	CL	54.181	
A	40.000	D	27.430	27.430
L	26.667	So	26.668	26.668
di	0.493	W	14.118	14.118
XW	13.311	SL	2.119	

IP	4	X	27.712	27.712
KNO	4-1	Y	1.426	1.426
IA	21° 42' 54"	LC	6.332	
R	90.000	CL	61.888	
A	50.000	D	31.208	31.208
L	27.778	So	27.748	27.748
di	0.357	W	17.330	17.330
XW	13.878	SL	2.004	

IP	5	X	24.961	24.961
KNO	5-1	Y	1.041	1.041
IA	21° 06' 59"	LC	11.855	
R	100.000	CL	51.859	
A	50.000	D	31.181	31.181
L	25.000	So	24.993	24.993
di	0.260	W	18.887	18.887
XW	12.493	SL	1.987	

IP	6	X	24.767	24.767
KNO	6-1	Y	3.486	3.486
IA	83° 32' 29"	LC	18.534	
R	30.000	CL	58.950	
A	27.500	D	40.109	40.109
L	25.208	So	25.011	25.011
di	0.877	W	27.579	27.579
XW	12.530	SL	11.480	

年度	平成29年度
路線名	国道436号
工事名	小豆郡小豆島町橋
位置	平面図
縮尺	1:500
作成年月日	平成 年 月 日
会社名	香川県小豆総合事務所