


# 平面図 S=1:500

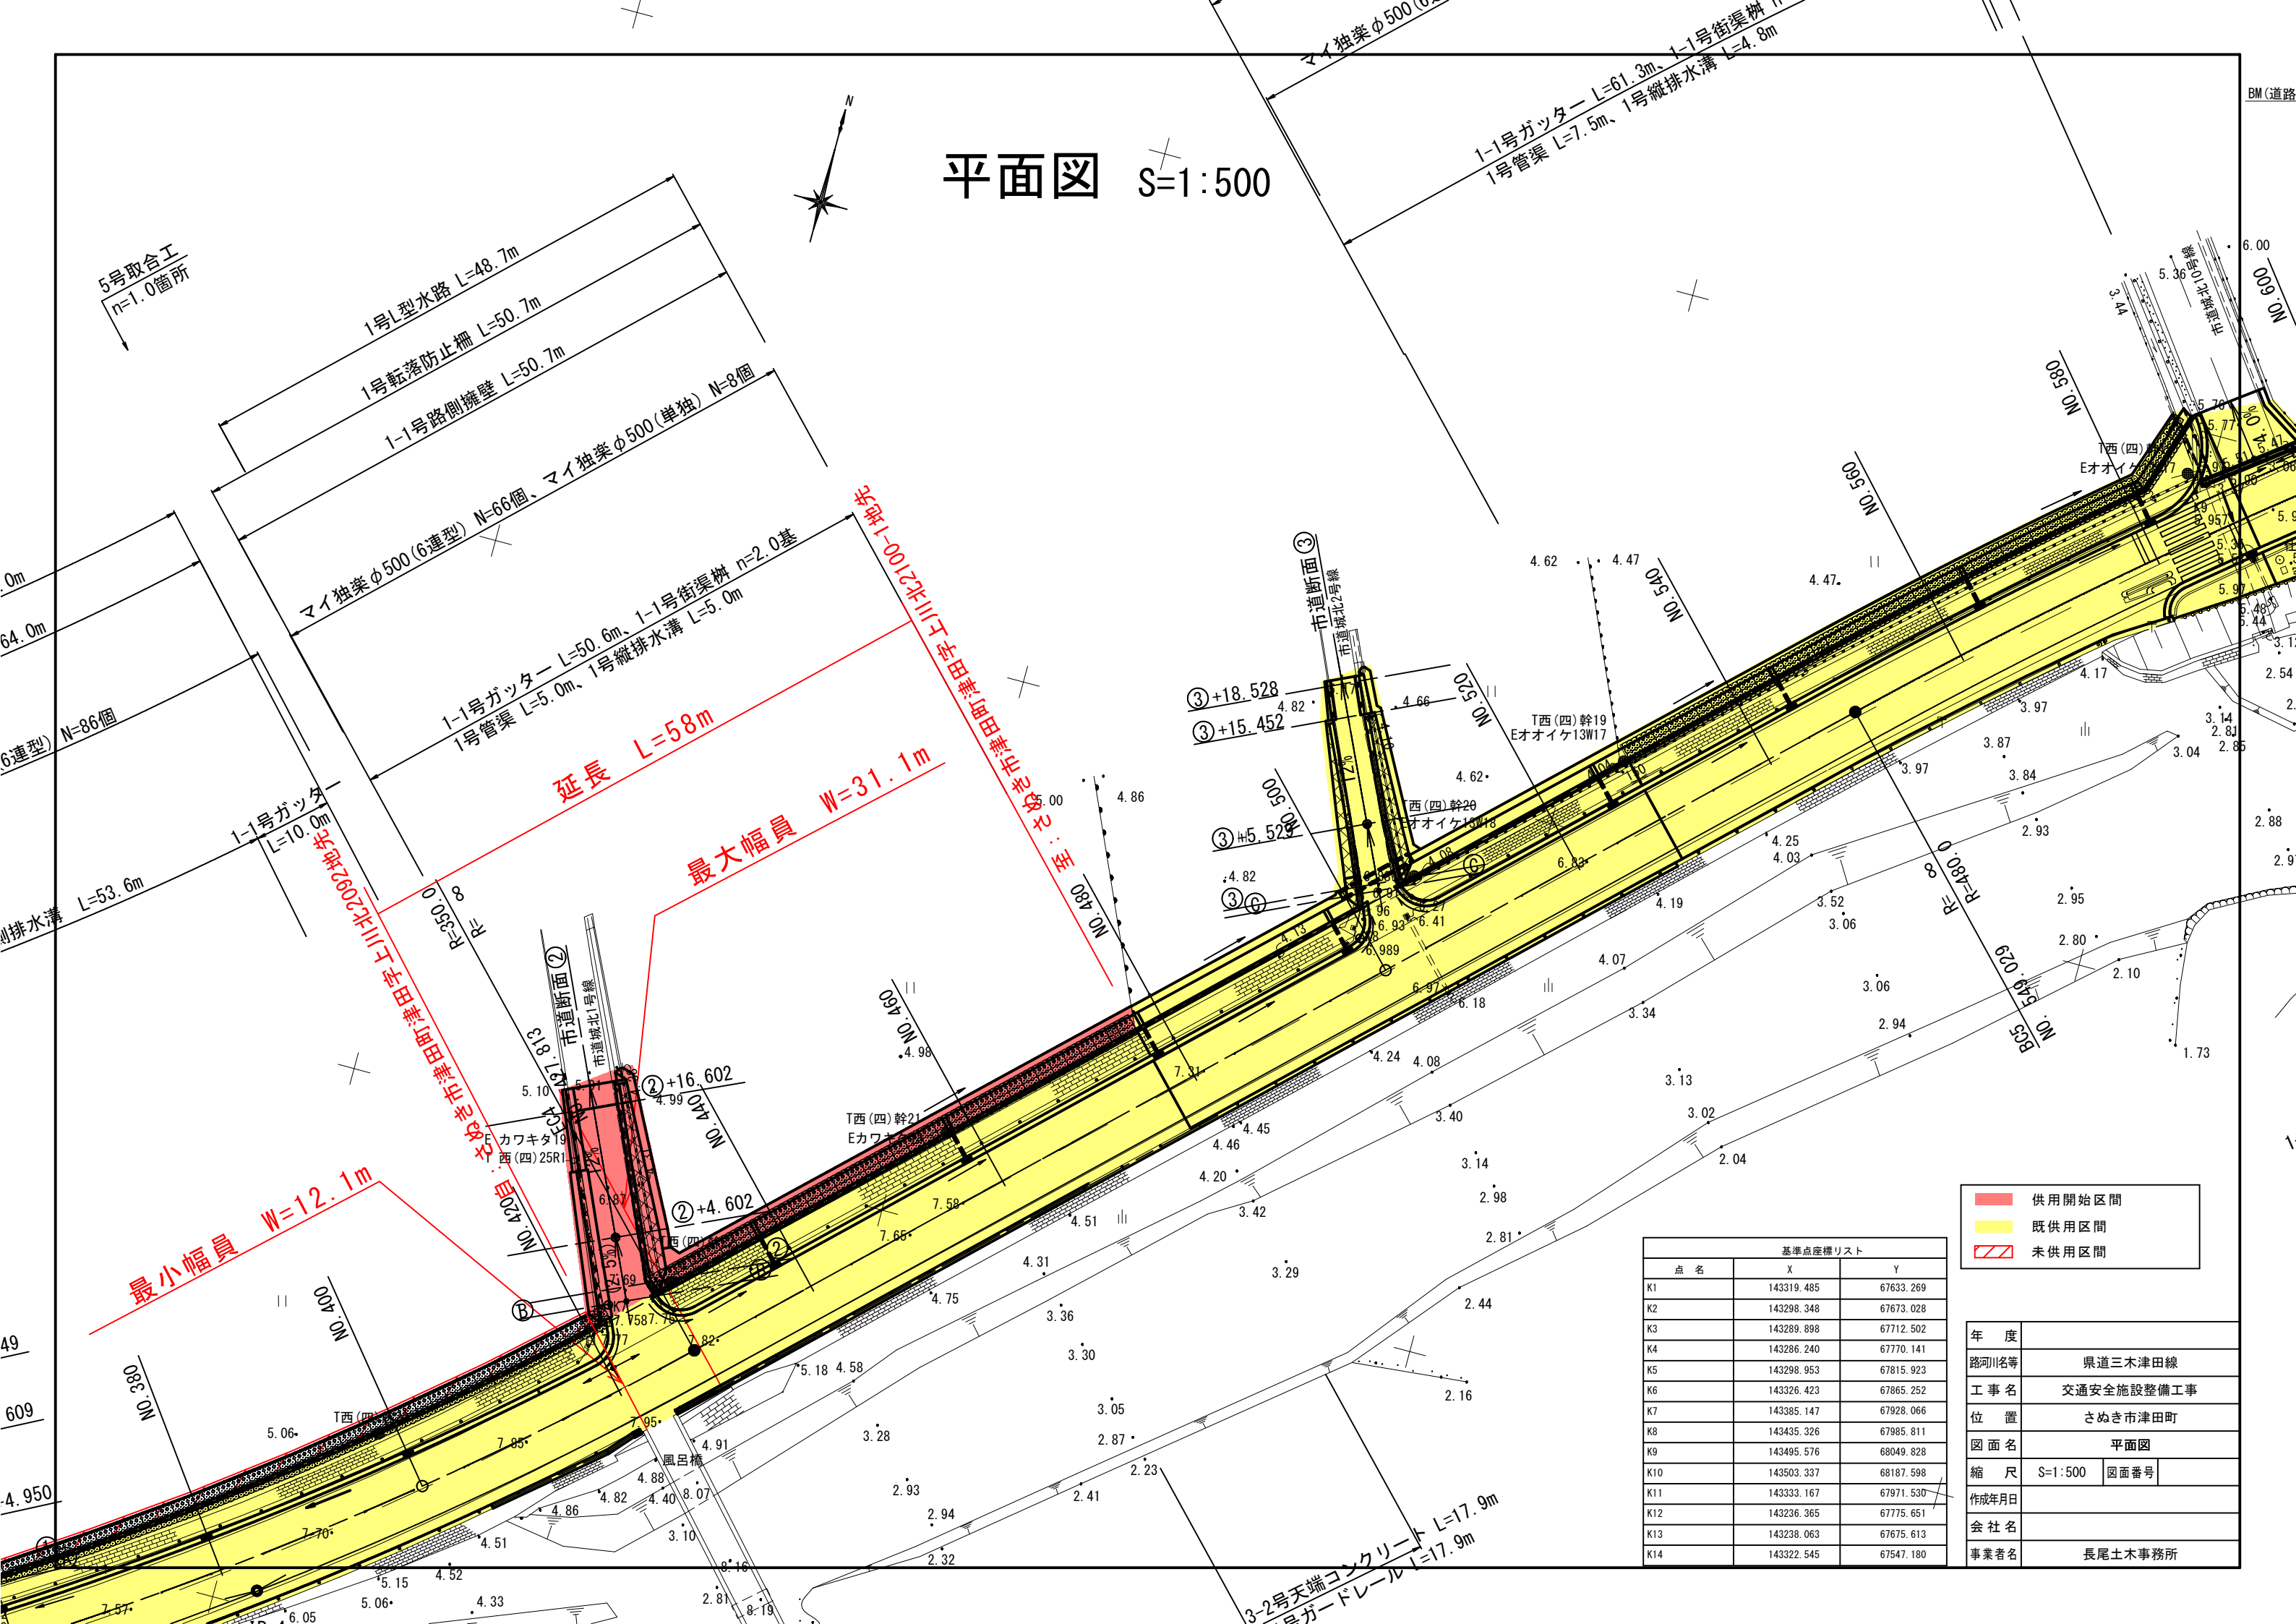

延長 L=58m  
最大幅員 W=31.1m

最小幅員 W=12.1m

供用開始区間  
 既供用区間  
 未供用区間

基準点座標リスト		
点名	X	Y
K1	143319.485	67633.269
K2	143298.348	67673.028
K3	143289.898	67712.502
K4	143286.240	67770.141
K5	143298.953	67815.923
K6	143326.423	67865.252
K7	143385.147	67928.066
K8	143435.326	67985.811
K9	143495.576	68049.828
K10	143503.337	68187.598
K11	143333.167	67971.530
K12	143236.365	67775.651
K13	143238.063	67675.613
K14	143322.545	67547.180

年度	
路河川名等	県道三木津田線
工事名	交通安全施設整備工事
位置	さめき市津田町
図面名	平面図
縮尺	S=1:500
図面番号	
作成年月日	
会社名	
事業者名	長尾土木事務所

3-2号天端コンクリート L=17.9m  
1号ガードレール L=17.9m