
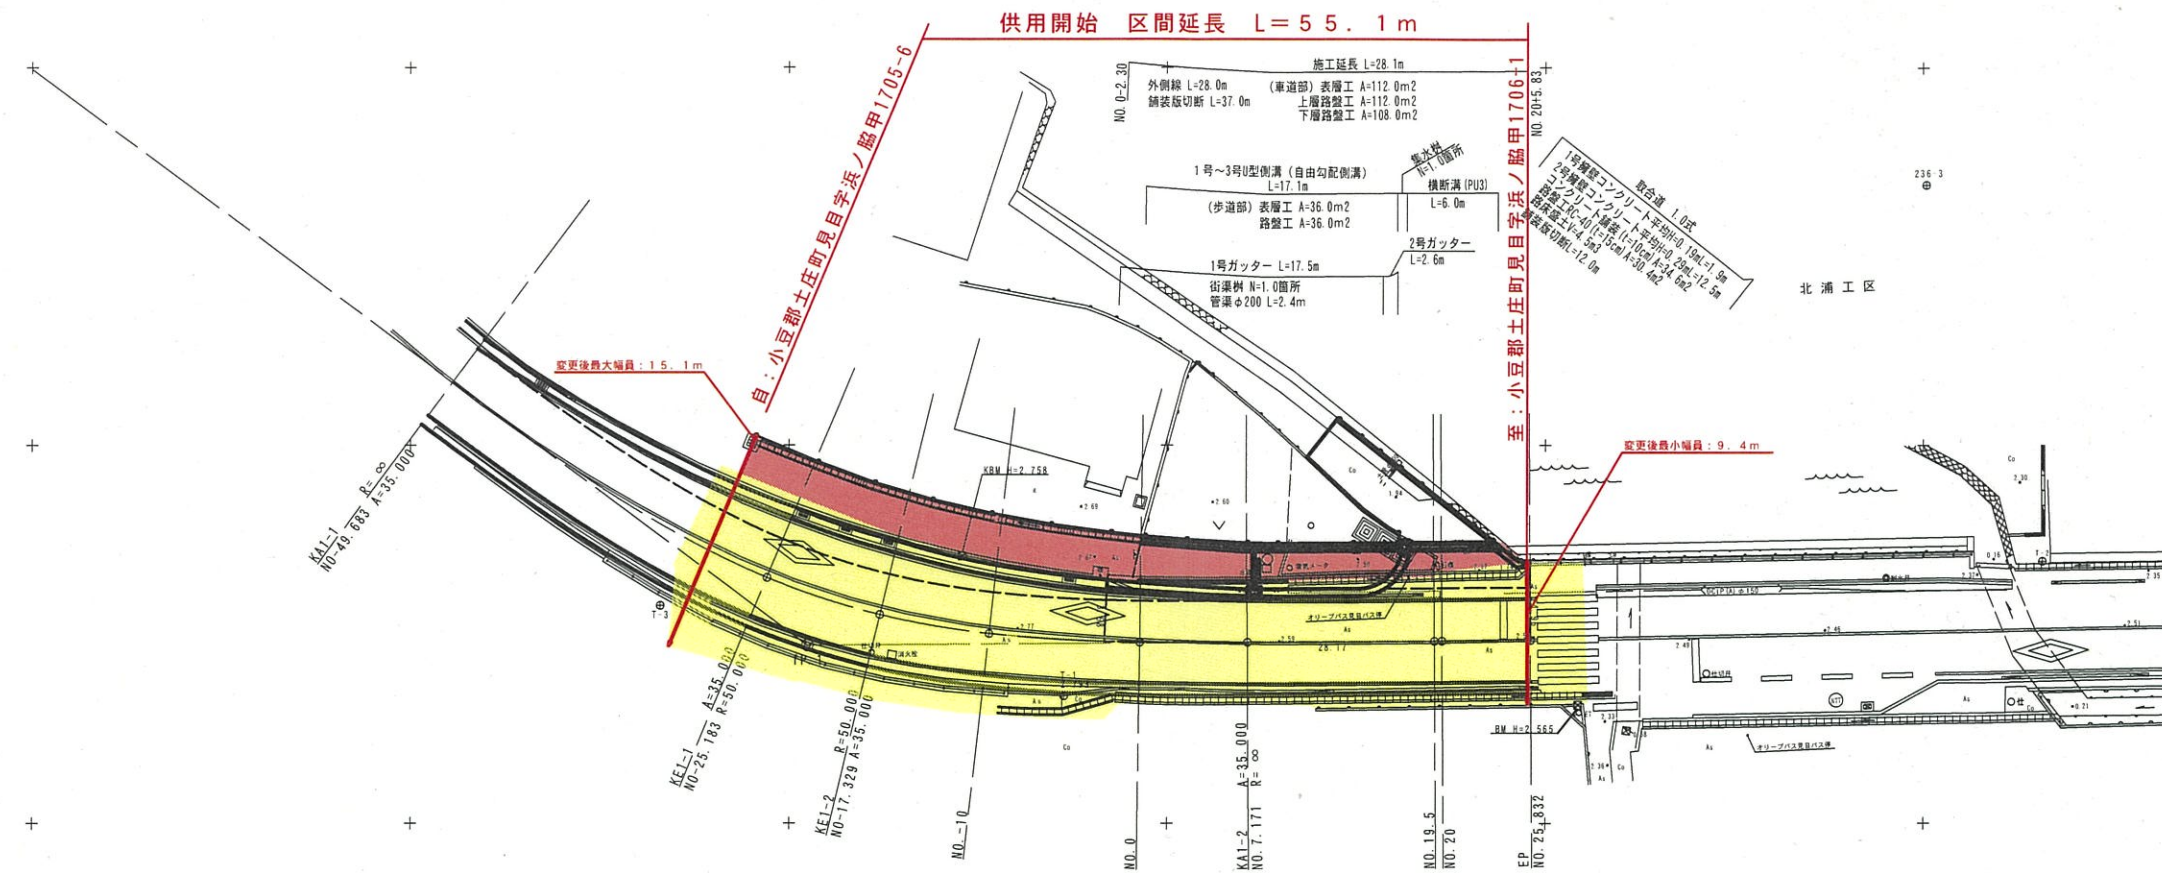


県道土庄福田線 平面図

位置：小豆郡土庄町見目

S=1:250

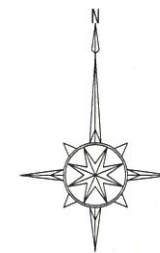

凡例

	供用開始区間
	既供用済区間

曲線表

IP.	1	X	24.353	24.353	
KNO	1-1	1-2	Y	1.992	1.992
IA	37° 04' 28"	LC		7.854	
R	50.000	CL		56.854	
A	35.000	35.000	D	29.159	29.159
L	24.500	24.500	So	24.435	24.435
△R	0.499	0.499	W	16.933	16.933
XM	12.226	12.226	SL		3.262

年度	平成	年度
路線名	県道土庄福田線	
工事名		
位置	小豆郡土庄町見目	
図面名	平面図	
縮尺	S=1:250	図面番号
作成年月日	平成	年 月 日
会社名		
事業者名	小豆総合事務所	