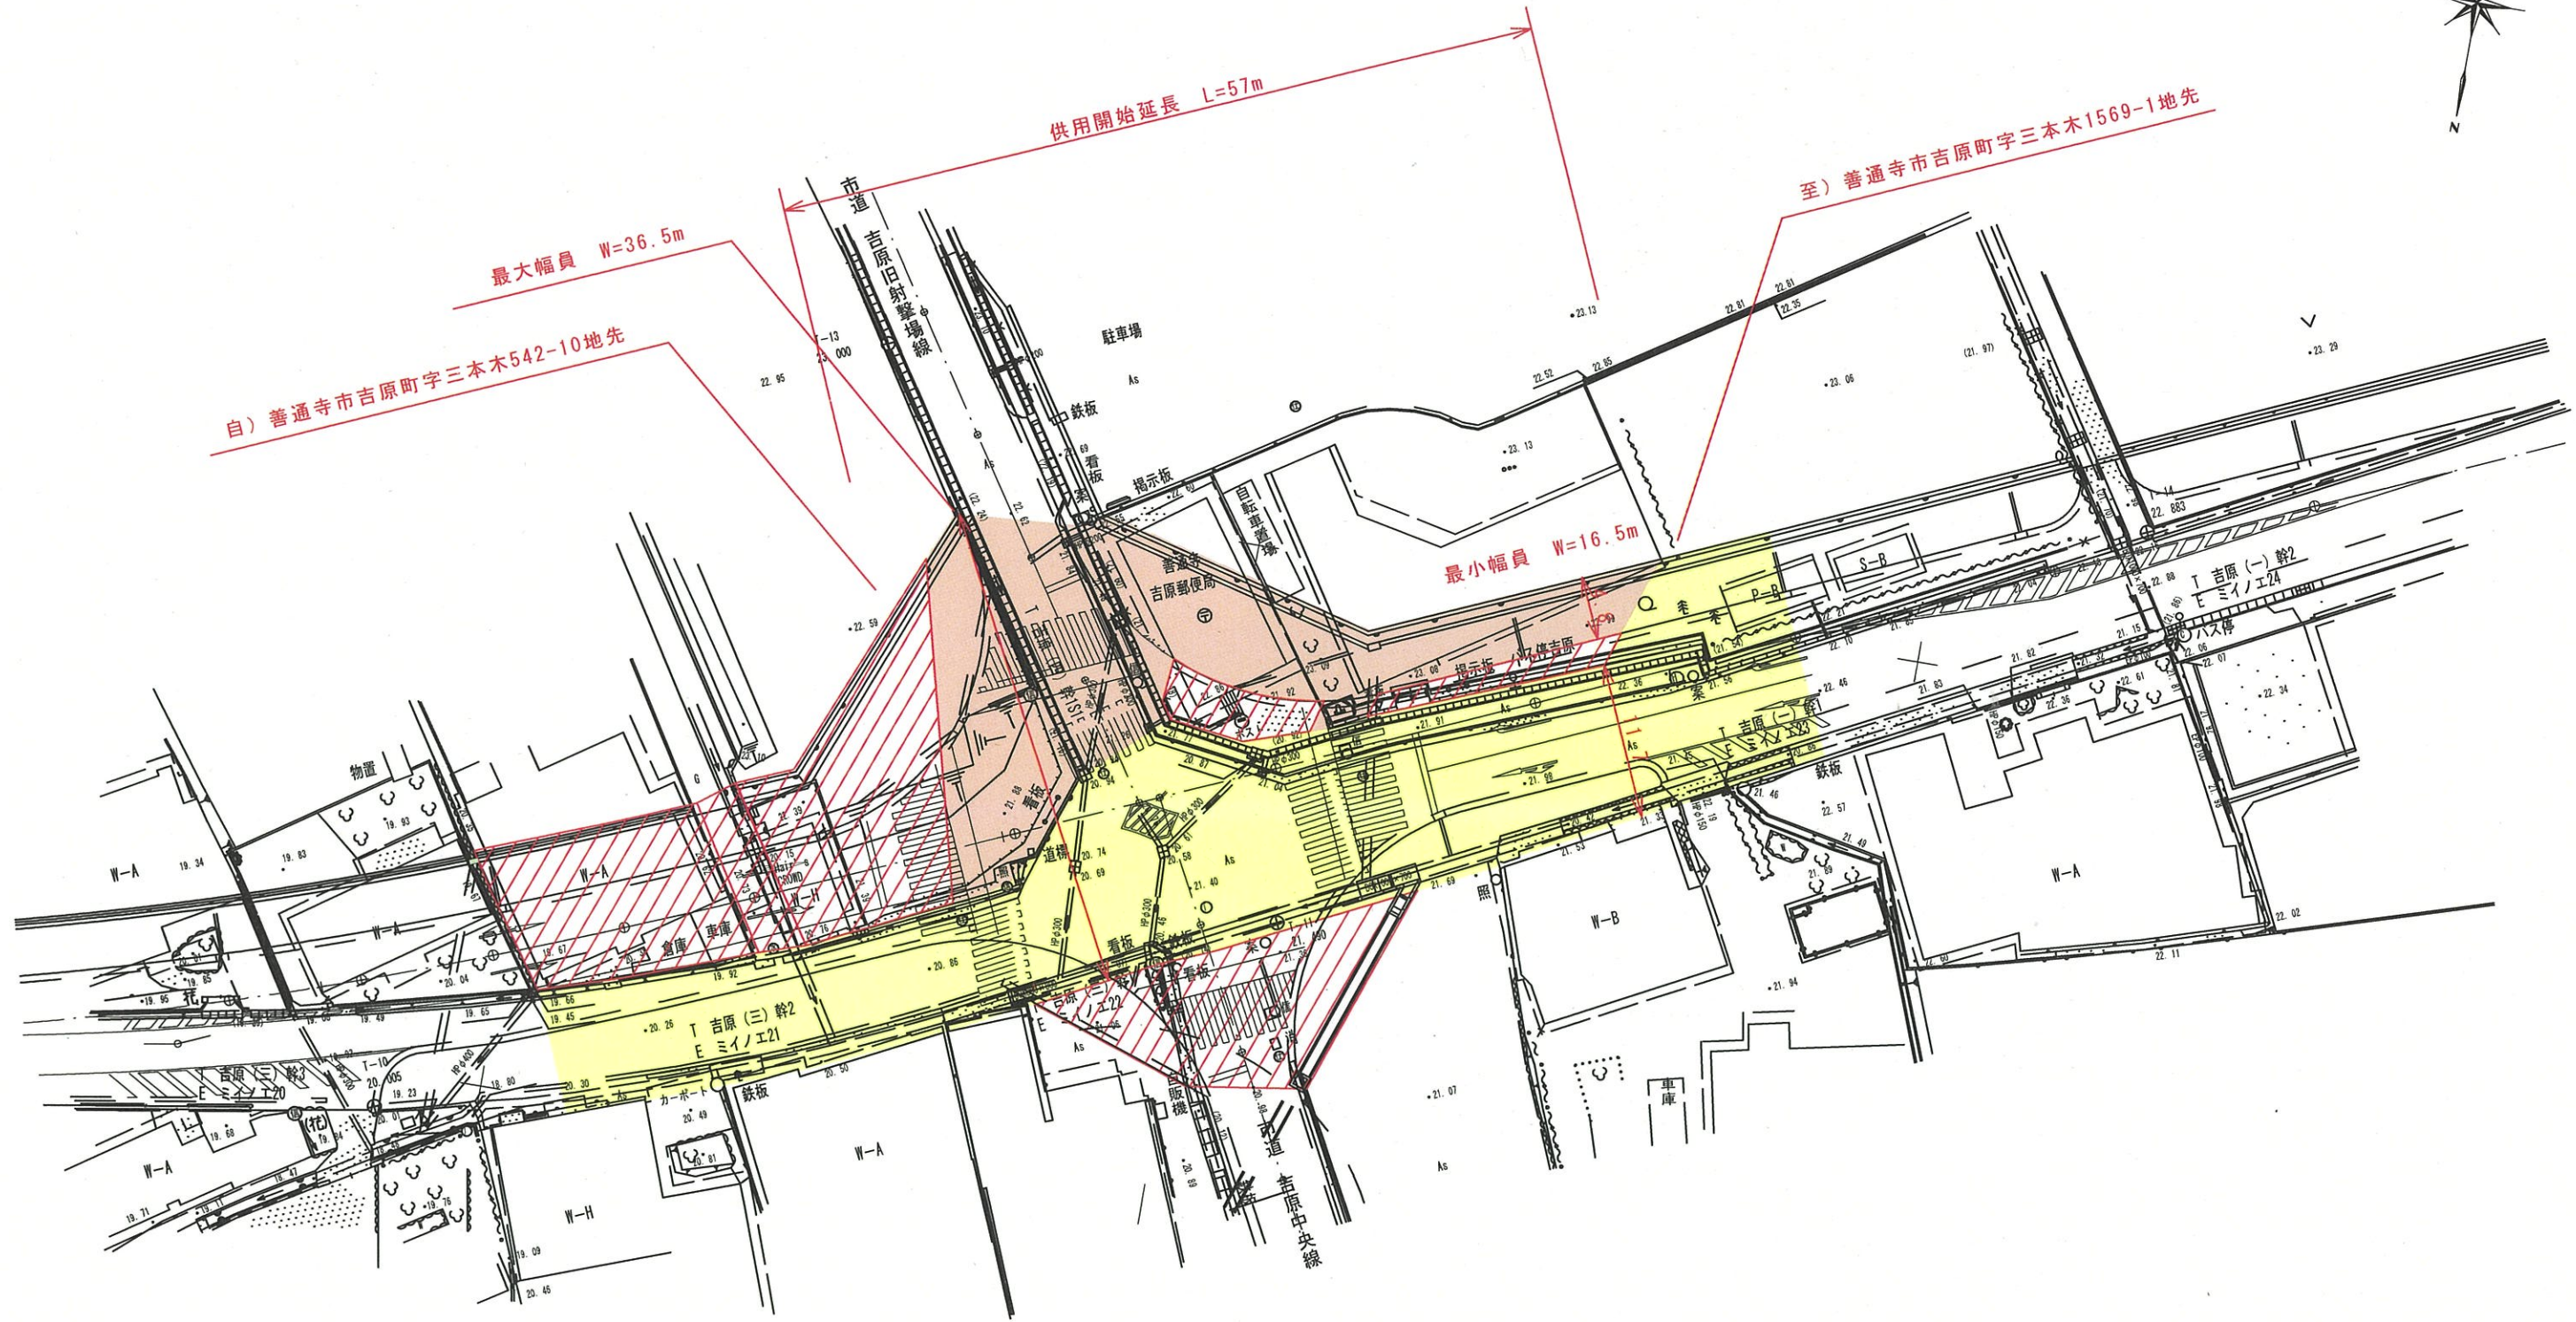

 



県道善通寺詫間線 平面図



	...供用開始区間
	...既供用済区間
	...未供用区間

年度	平成28年度 実施 設計
路線名	県道善通寺詫間線 (吉原工区)
工事名	交通安全施設整備工事
位置	普通寺市吉原町
図面名	平面図
縮尺	S=1:500
図面番号	1
調査年月	平成 年 月 日
設計者	