


# 平面図

小豆郡  
土庄町  
豊島家浦

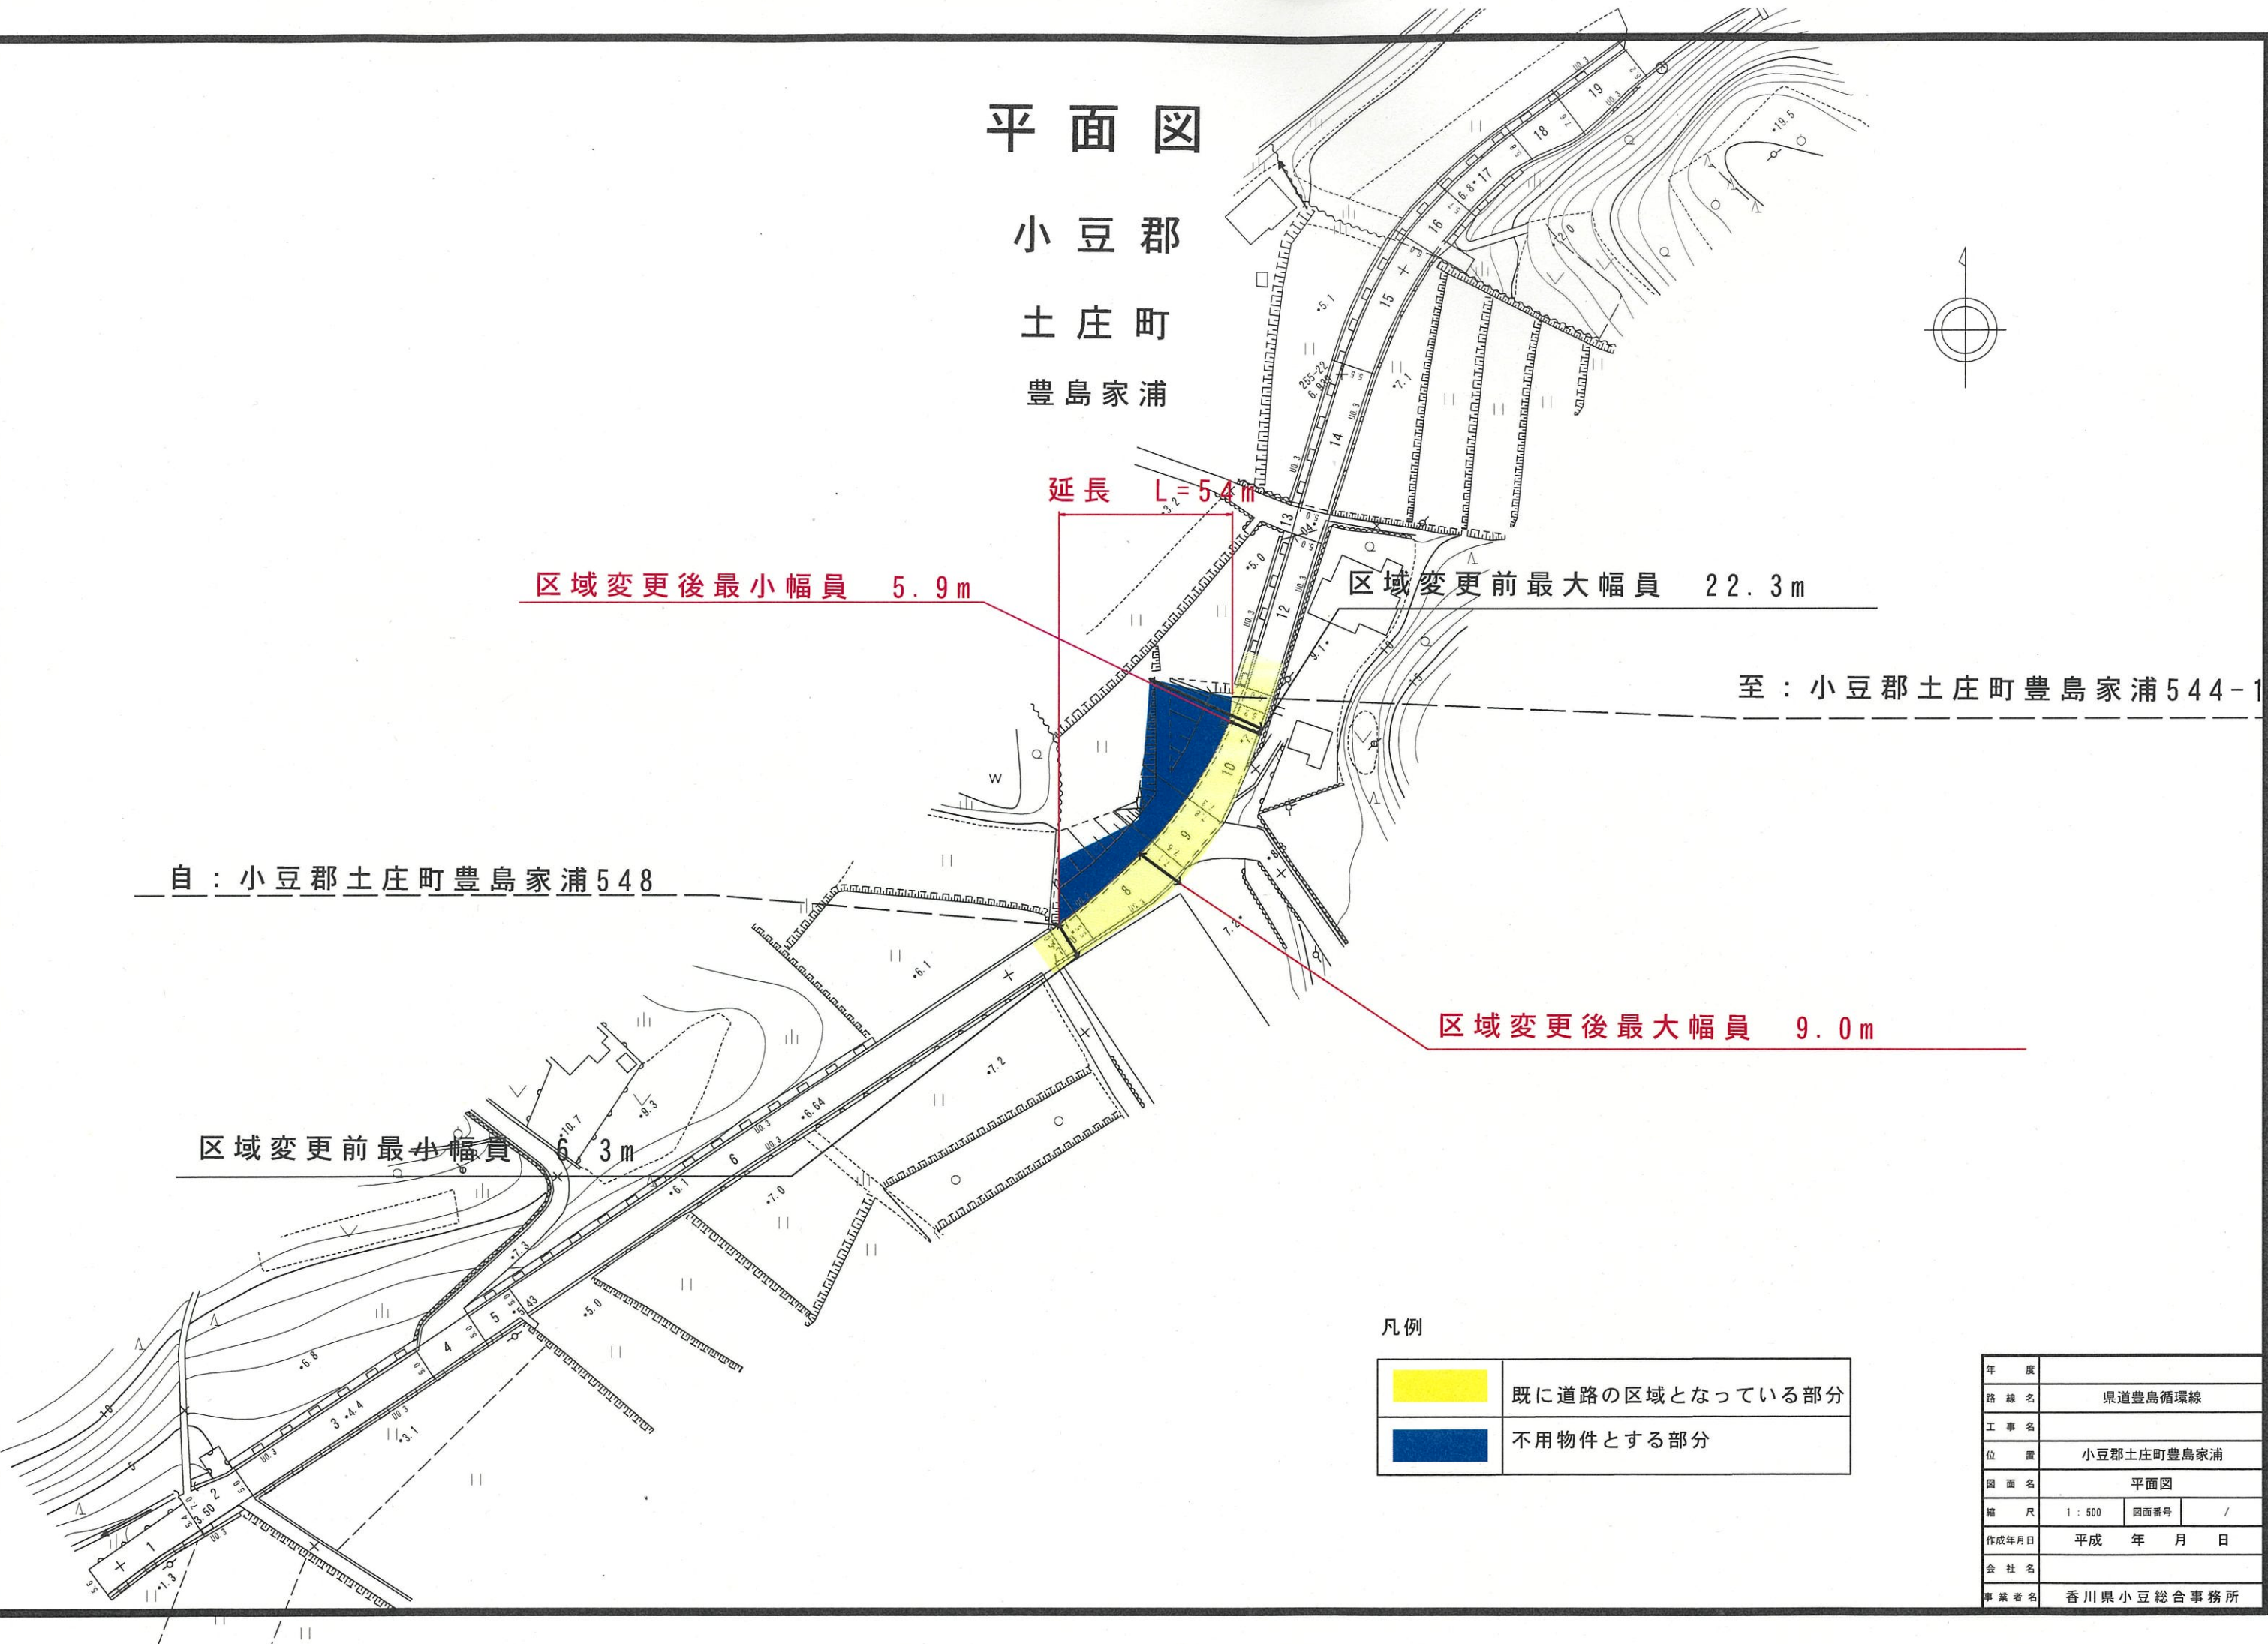

### 凡例

	既に道路の区域となっている部分
	不用物件とする部分

年度			
路線名	県道豊島循環線		
工事名			
位置	小豆郡土庄町豊島家浦		
図面名	平面図		
縮尺	1:500	図面番号	/
作成年月日	平成 年 月 日		
会社名			
事業者名	香川県小豆総合事務所		