
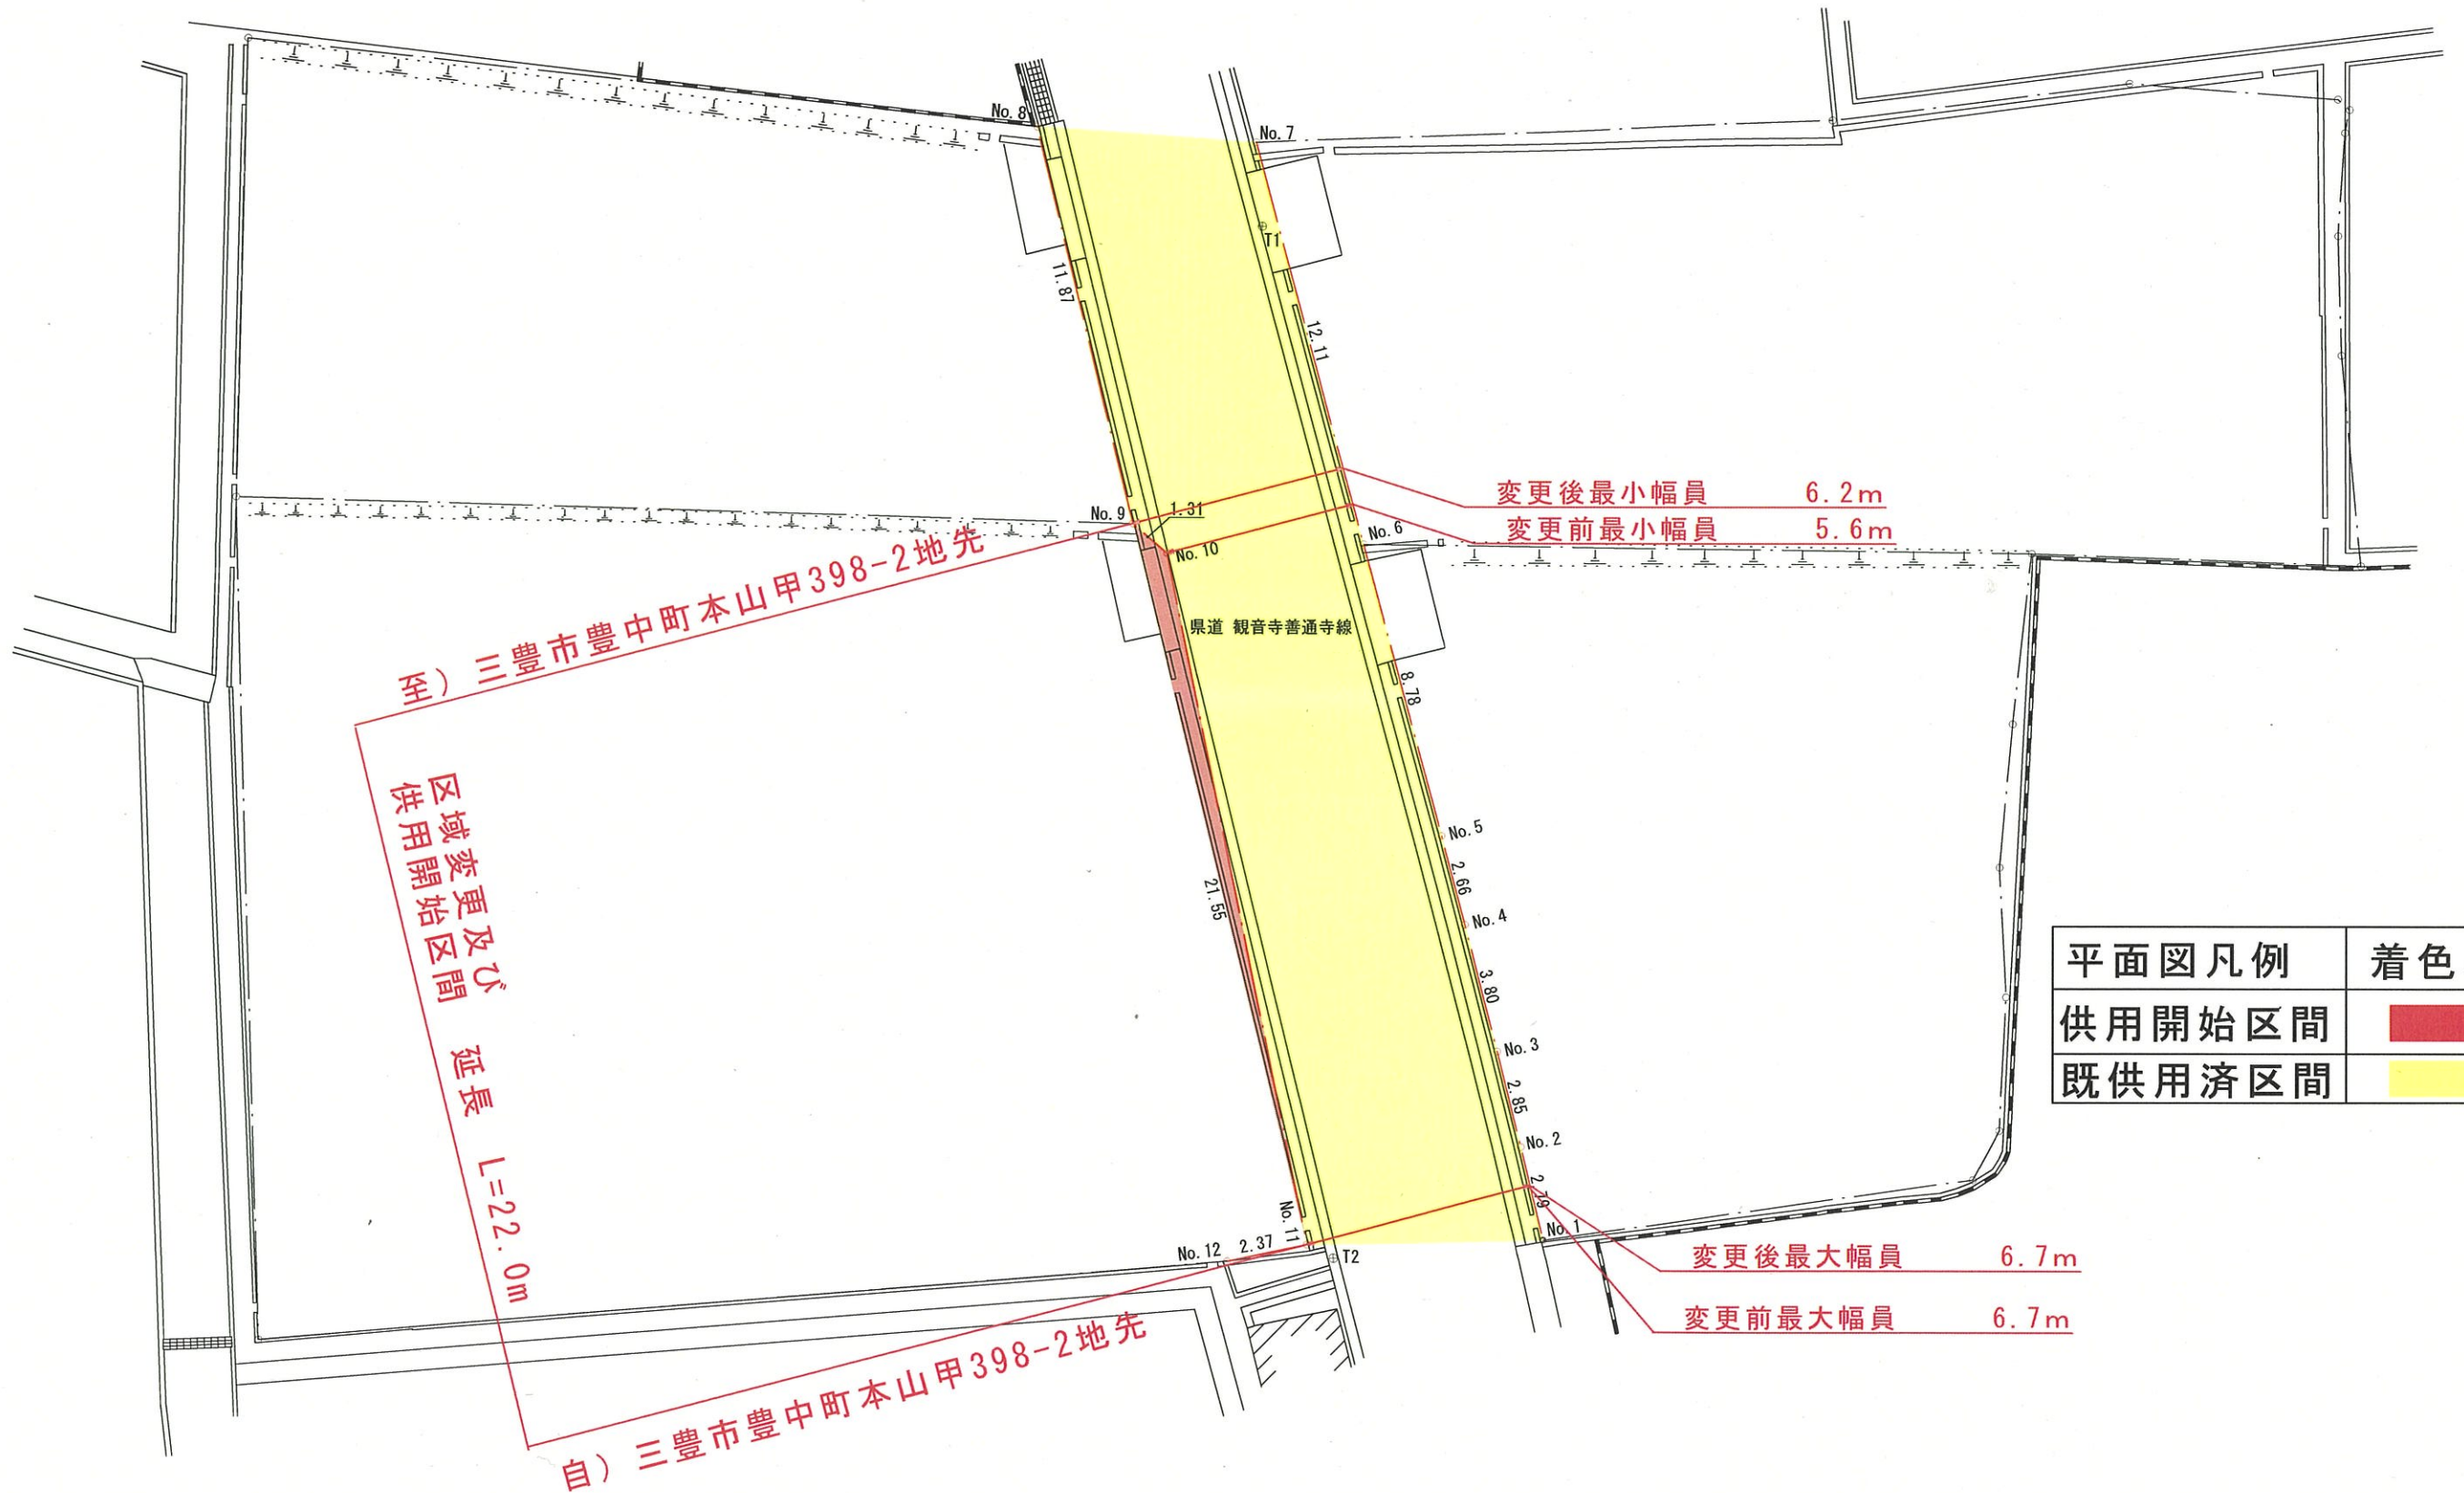


現況平面図

所在：三豊市豊中町本山甲字摺木原

縮尺：1/200

単位：m

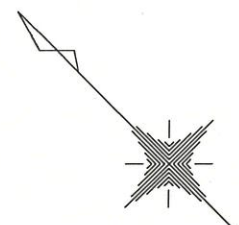

平面図凡例	着色表示
供用開始区間	
既供用済区間	