


# 国道438号 平面図

IP	IP 7		xm	52.065	52.065
K NO	KE 7-1	KE 7-2	Δr	0.523	0.523
IA	14-27-36		l	104.143	104.143
R	-864.200		So	104.126	104.126
TL1	101.765		tl	89.442	89.442
TL2	101.765		tk	34.728	34.728
TR	109.700		r	3-27-08	3-27-08
UL	322.245		u	1-09-03	1-09-03
L	104.143	104.143	Lc	113.960	
A	300.000	300.000	a	7-33-20	
x	104.105	104.105	SL	1.882	
y	2.091	2.091	TL	57.063	

凡例

- : 新たに道路の区域となる部分
- : 既に道路の区域となっている部分

今回区域変更区間 L=308m

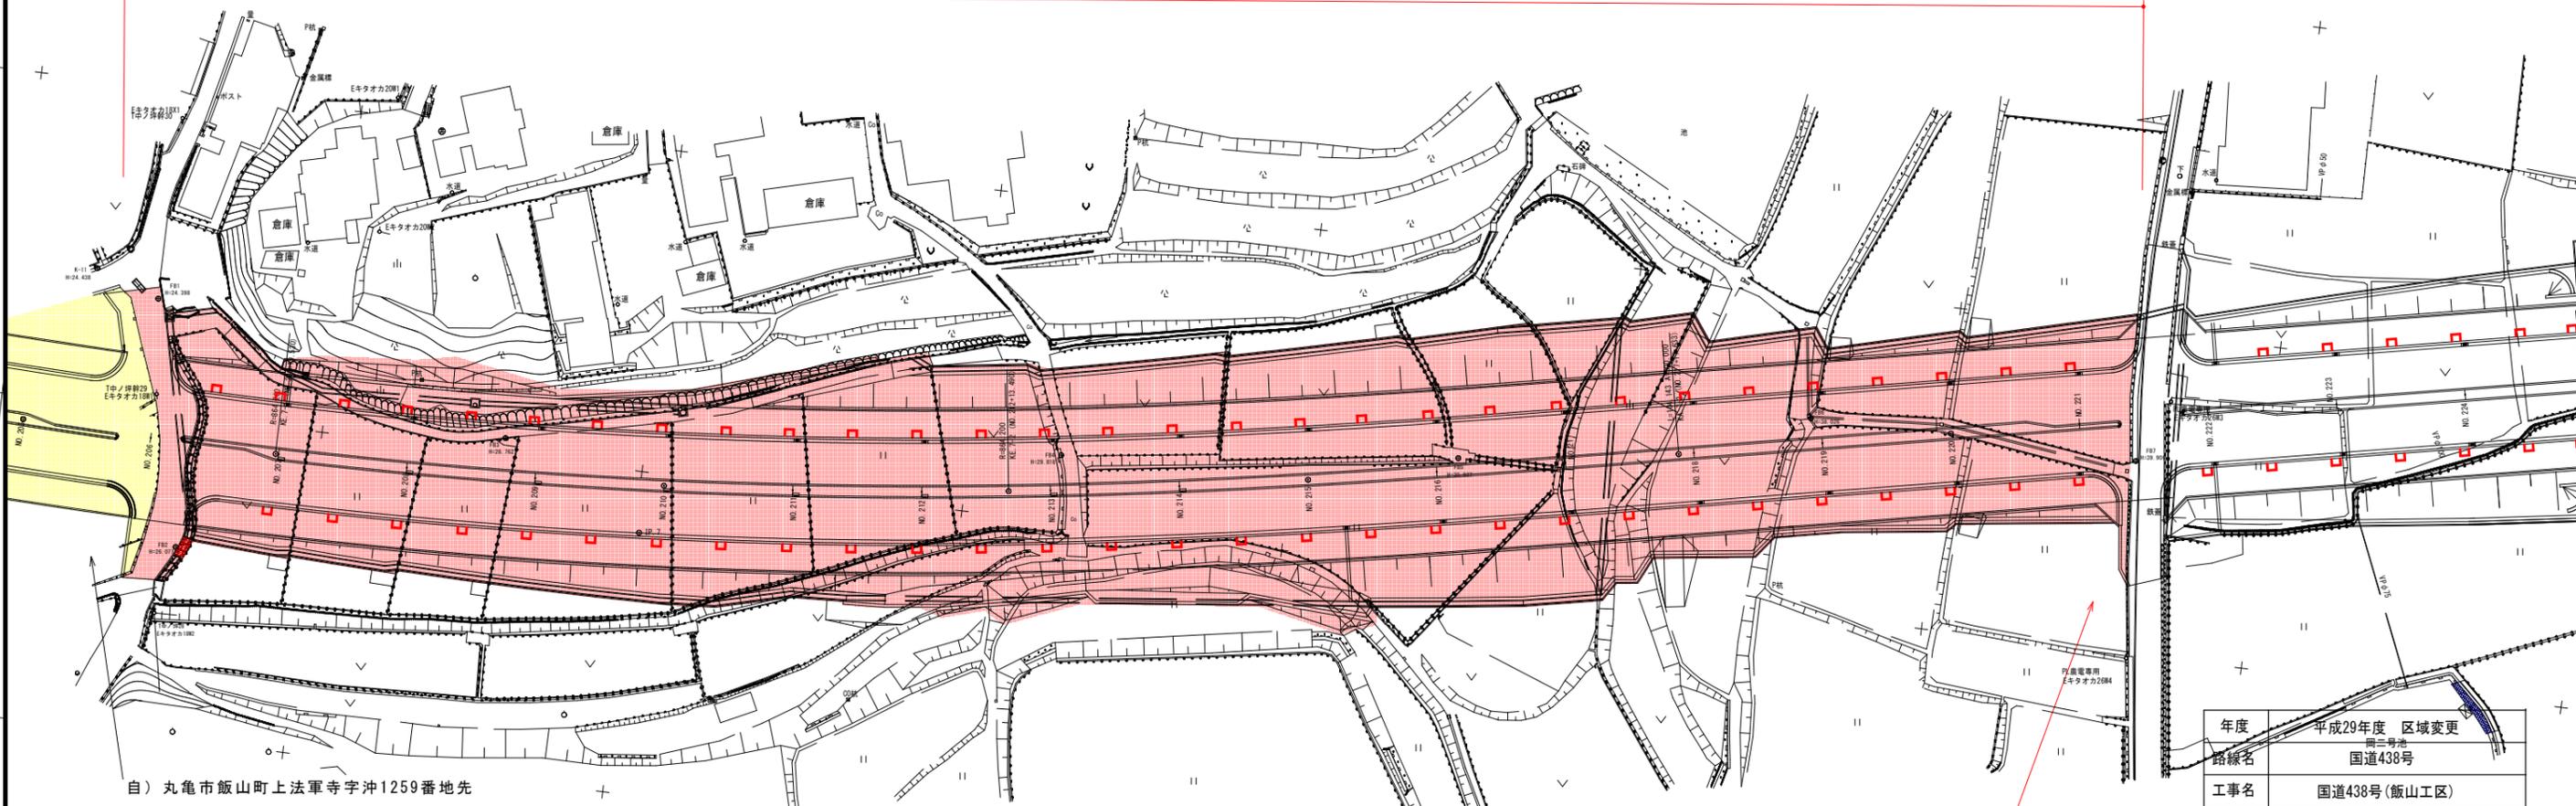

自) 丸亀市飯山町上法軍寺字沖1259番地先  
B (変更前)

自) 丸亀市飯山町上法軍寺字岡1386番1地先  
C, B (変更後)

年度	平成29年度 区域変更	
路線名	国道438号	
工事名	国道438号(飯山工区)	
位置	丸亀市飯山町	
図面名	平面図	
縮尺	S=1:500	図面番号
作成年月日		
会社名		
事業者名	香川県中讃土木事務所	