


平面図 S=1:500

(1)

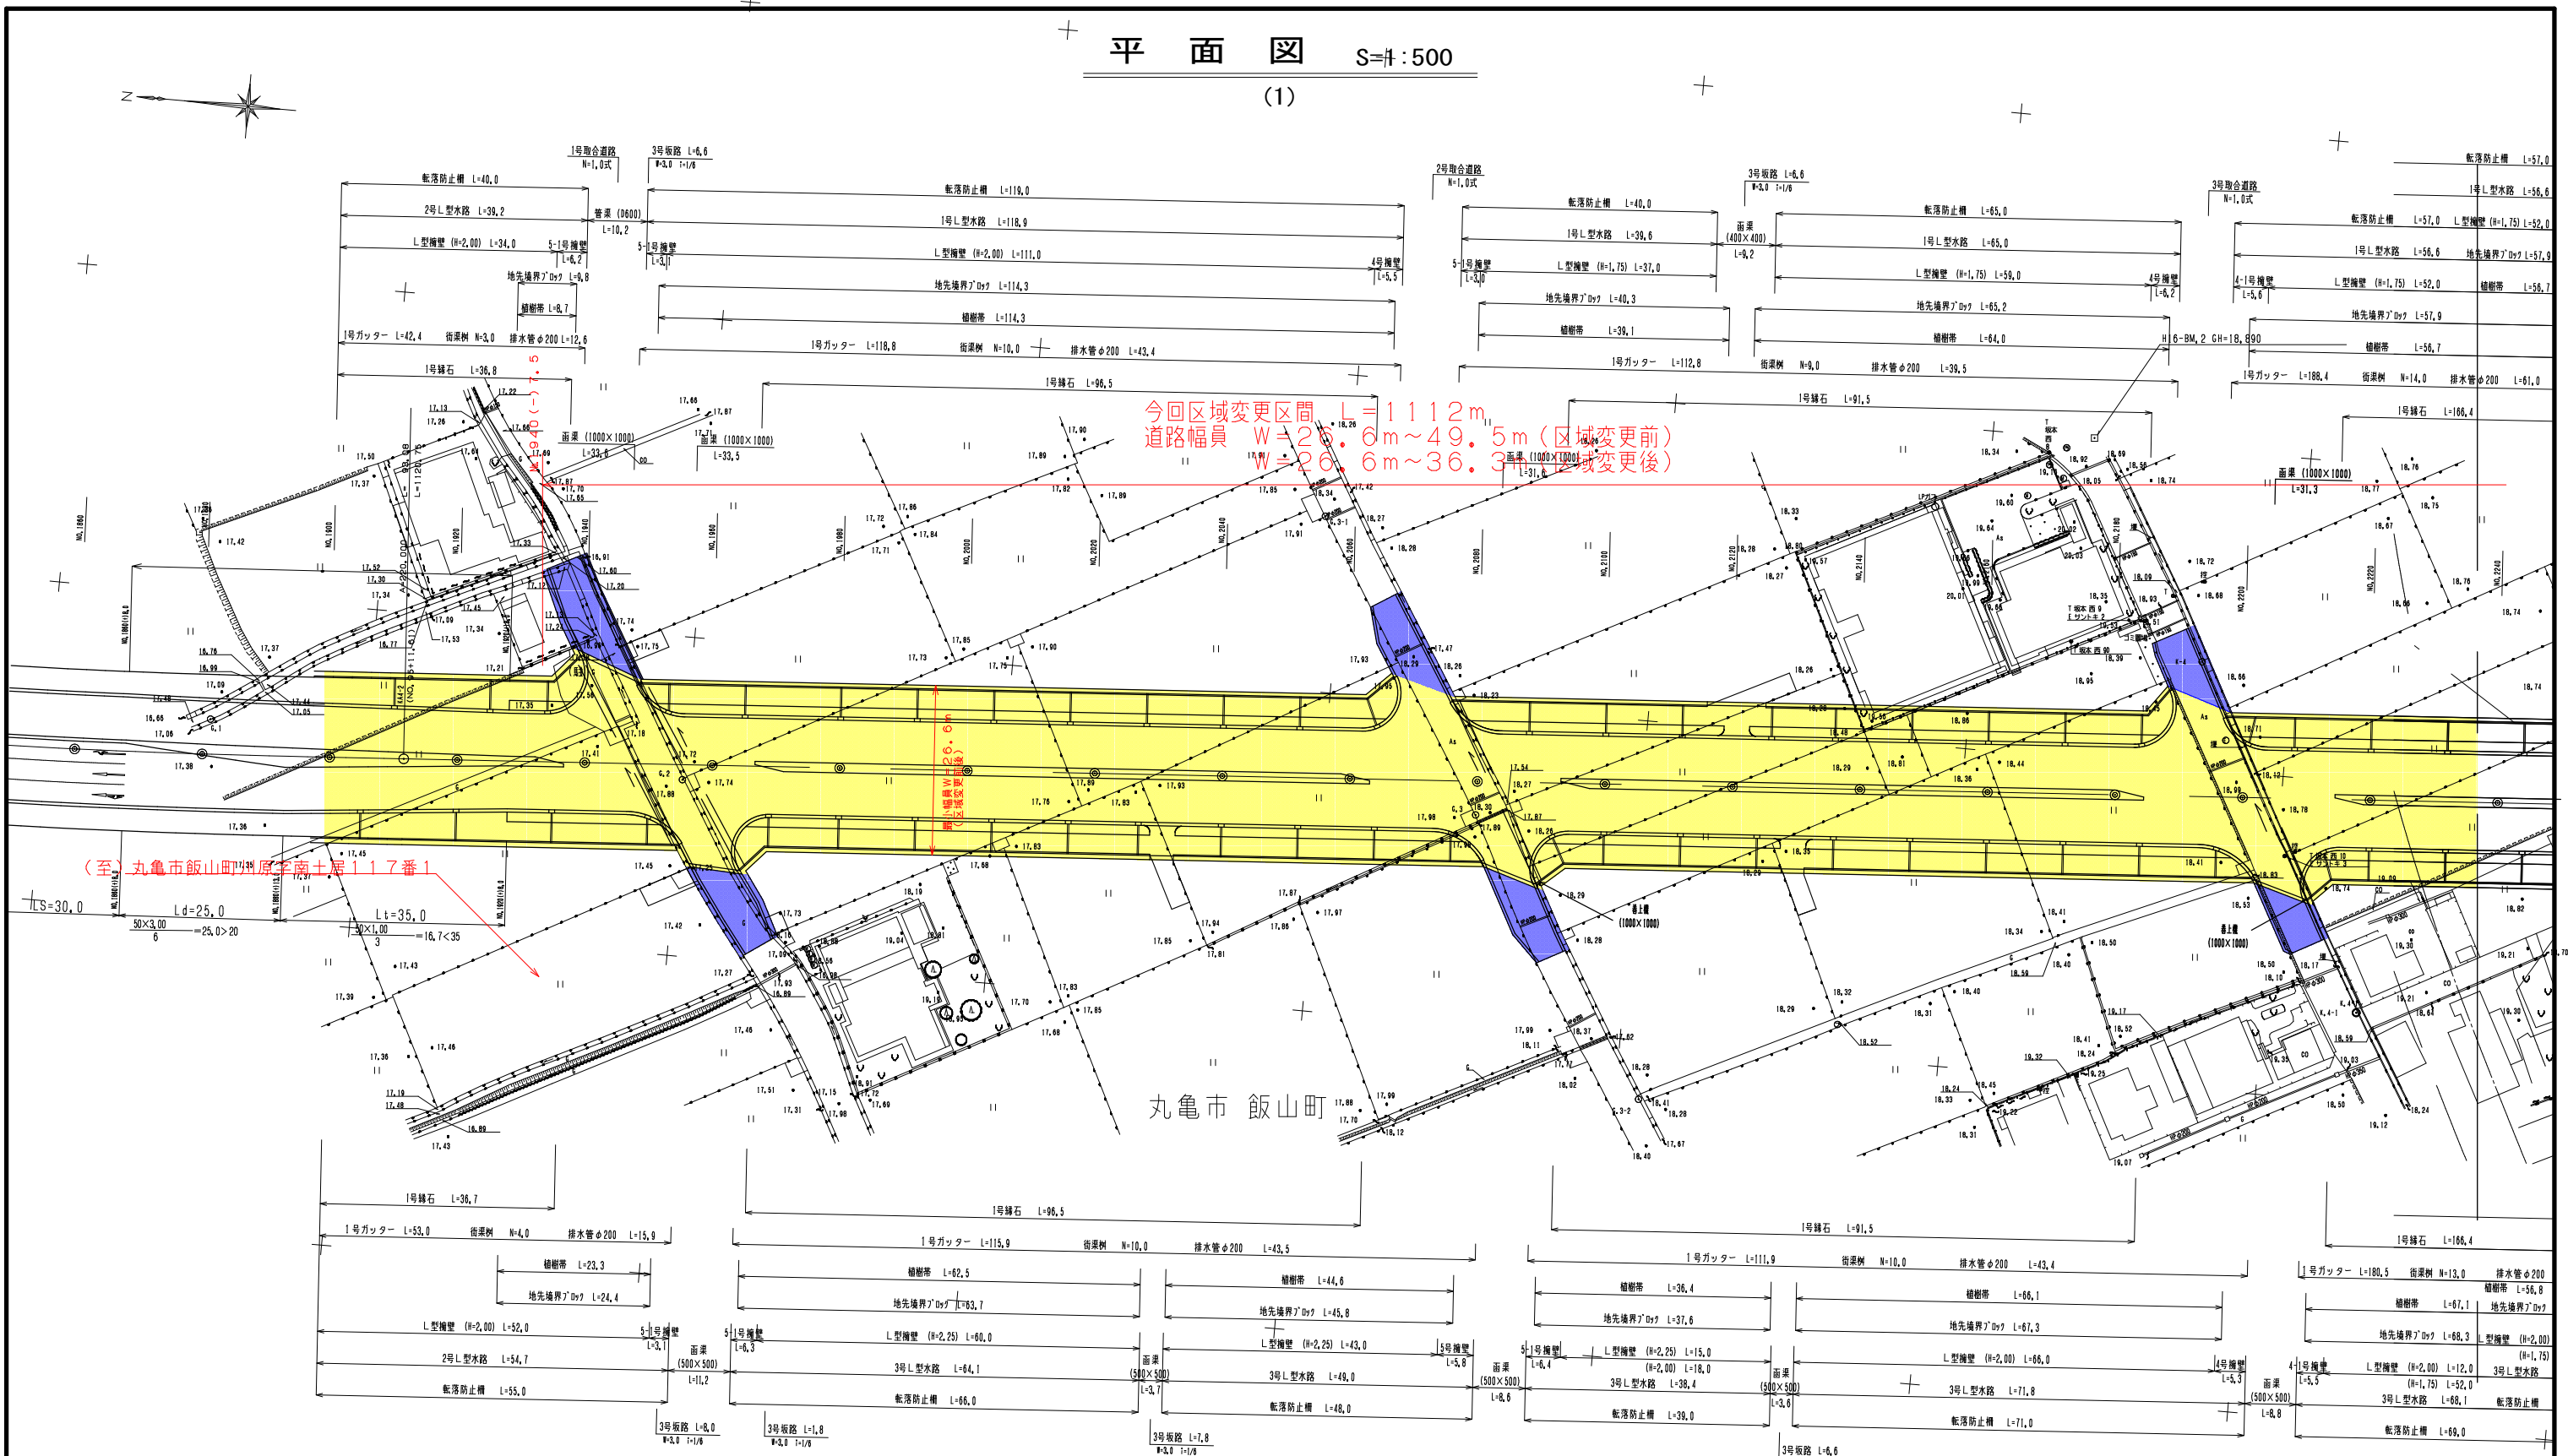

今回区域変更区間 L=1112m
 道路幅員 W=26.6m~49.5m (区域変更前)
 W=26.6m~36.3m (区域変更後)

(至) 丸亀市飯山町川原字南土屋117番1

丸亀市 飯山町

IP NO	IP. 4 (L)	IP. 5 (L)	IP. 6
IA	48-24-27.88	29-36-05.40	
R	520.0000	550.0000	
A	220.0000	200.0000	
L	93.0769	72.7273	
r	5-07-40.00	3-47-17.34	
T. K	31.0493	24.2525	
T. L	62.0773	48.4960	
D	280.5774	181.7882	
a	38-09-07.67	22-01-30.71	
L. CL	346.2577	211.4267	
L. TL	119.8229	107.0347	
SL	30.2148	10.3181	
D1a	734.1492	1583.1110	
KA1	1379.1952	3032.3521	
KE1	1472.2721	3105.0794	3872.4430
KE2	1818.5298	3316.5061	3872.4430
KA2	1911.6067	3389.2334	
X	140623.7890	139044.1500	138488.9580
Y	32358.5040	32463.2950	32829.3330

不用物件 (県→市)
 既道路区域

年度	平成29年度	区域変更
路線名	国道438号(飯山区)	
工事名		
位置	丸亀市 飯山町	
図面名	平面図(1)	
縮尺	S=1:500	図面番号 /
作成年月日	平成 年 月 日	
会社名		
事業者名	香川県中讃土木事務所	