


県道三木国分寺線 平面図

S=1:500

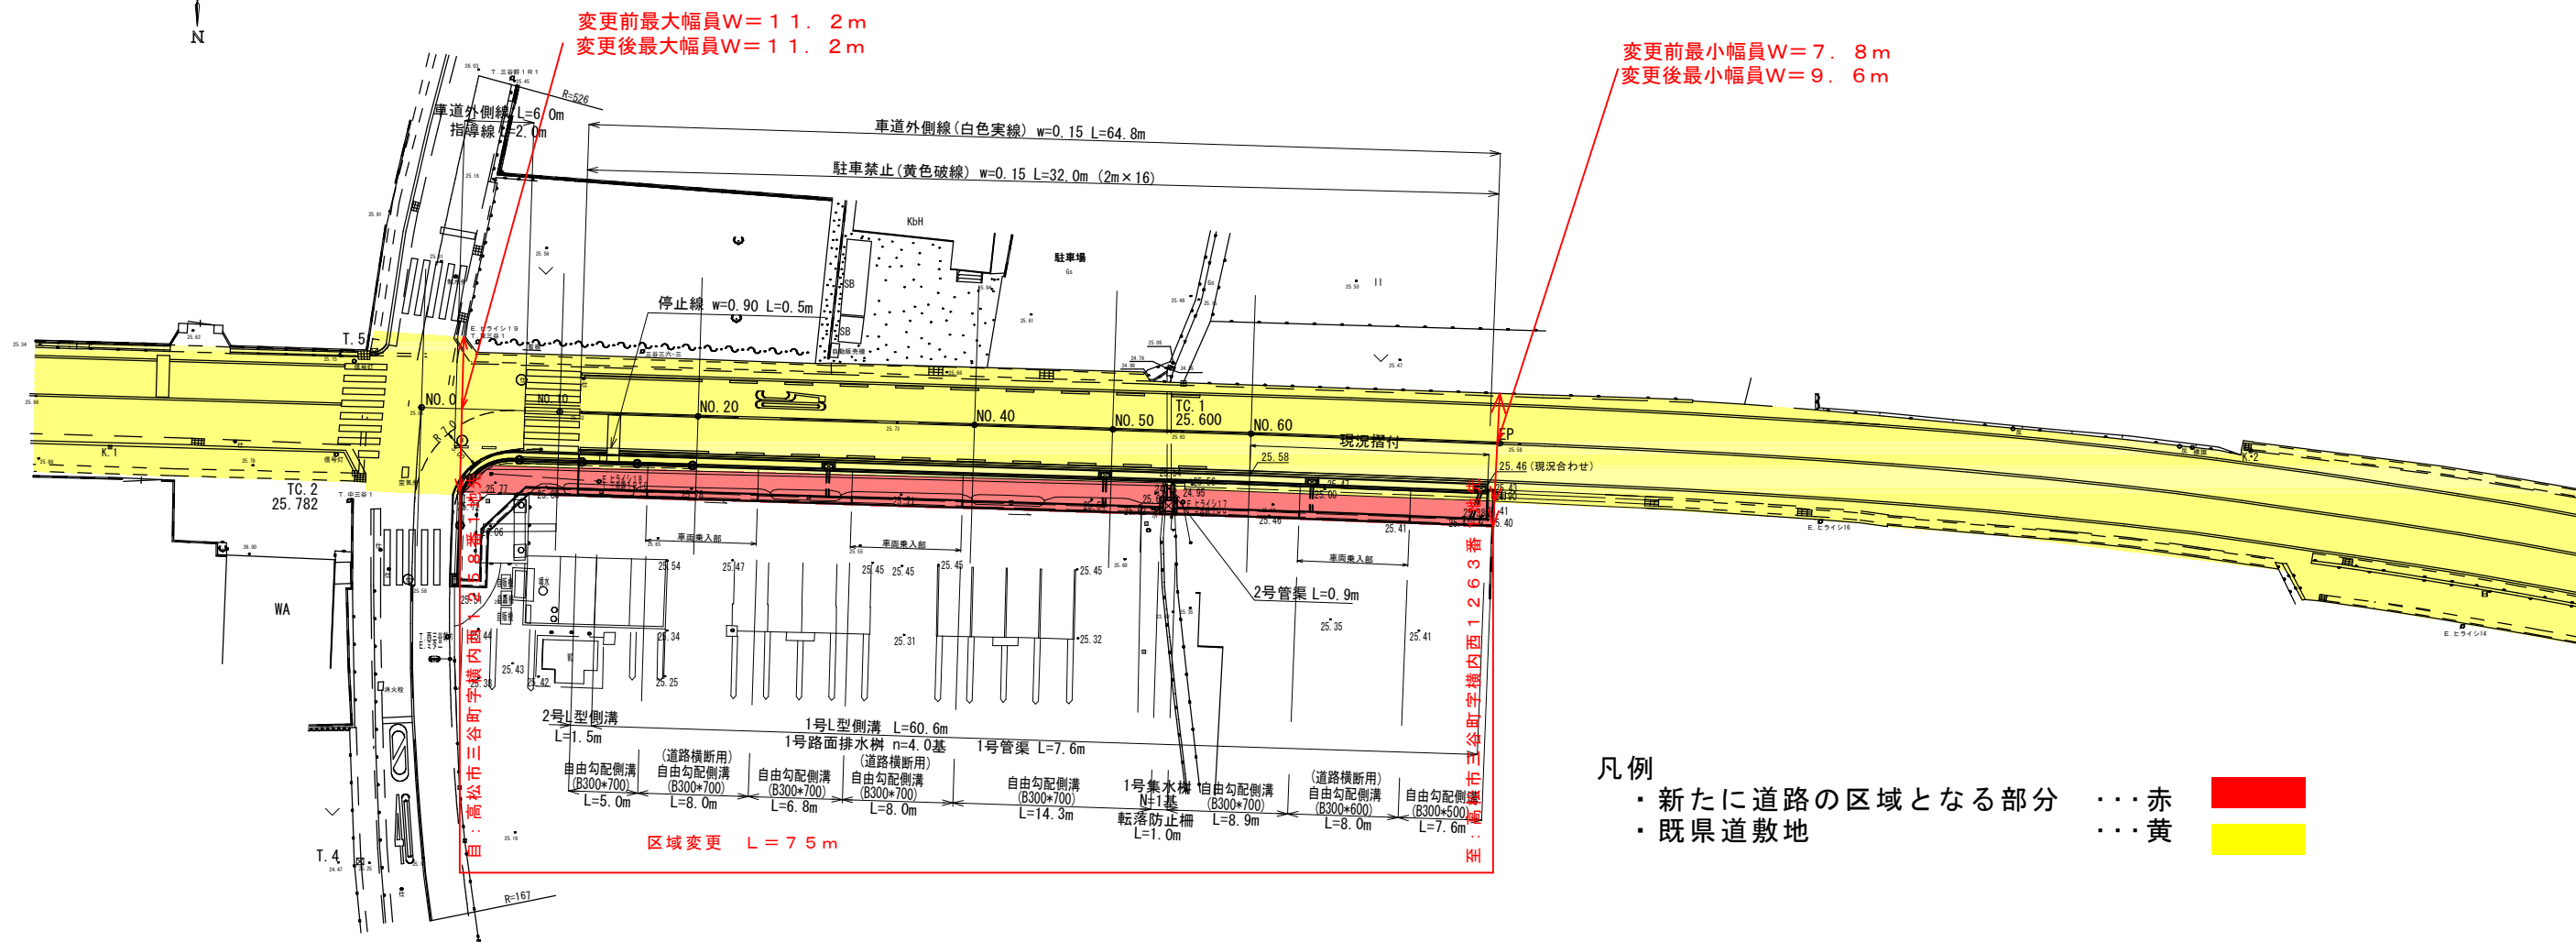

変更前最大幅員W=11.2m
変更後最大幅員W=11.2m

変更前最小幅員W=7.8m
変更後最小幅員W=9.6m

凡例

- ・新たに道路の区域となる部分 ... 赤
- ・既県道敷地 ... 黄

年度	平成29年度
路河川名等	県道三木国分寺線
工事名	
位置	高松市三谷町
図面名	平面図
縮尺	1:500 図面番号
作成年月日	平成 年 月 日
会社名	株式会社東洋コンサルタント
事業者名	香川県高松土木事務所