




迂回道路計画平面図 S=1:500

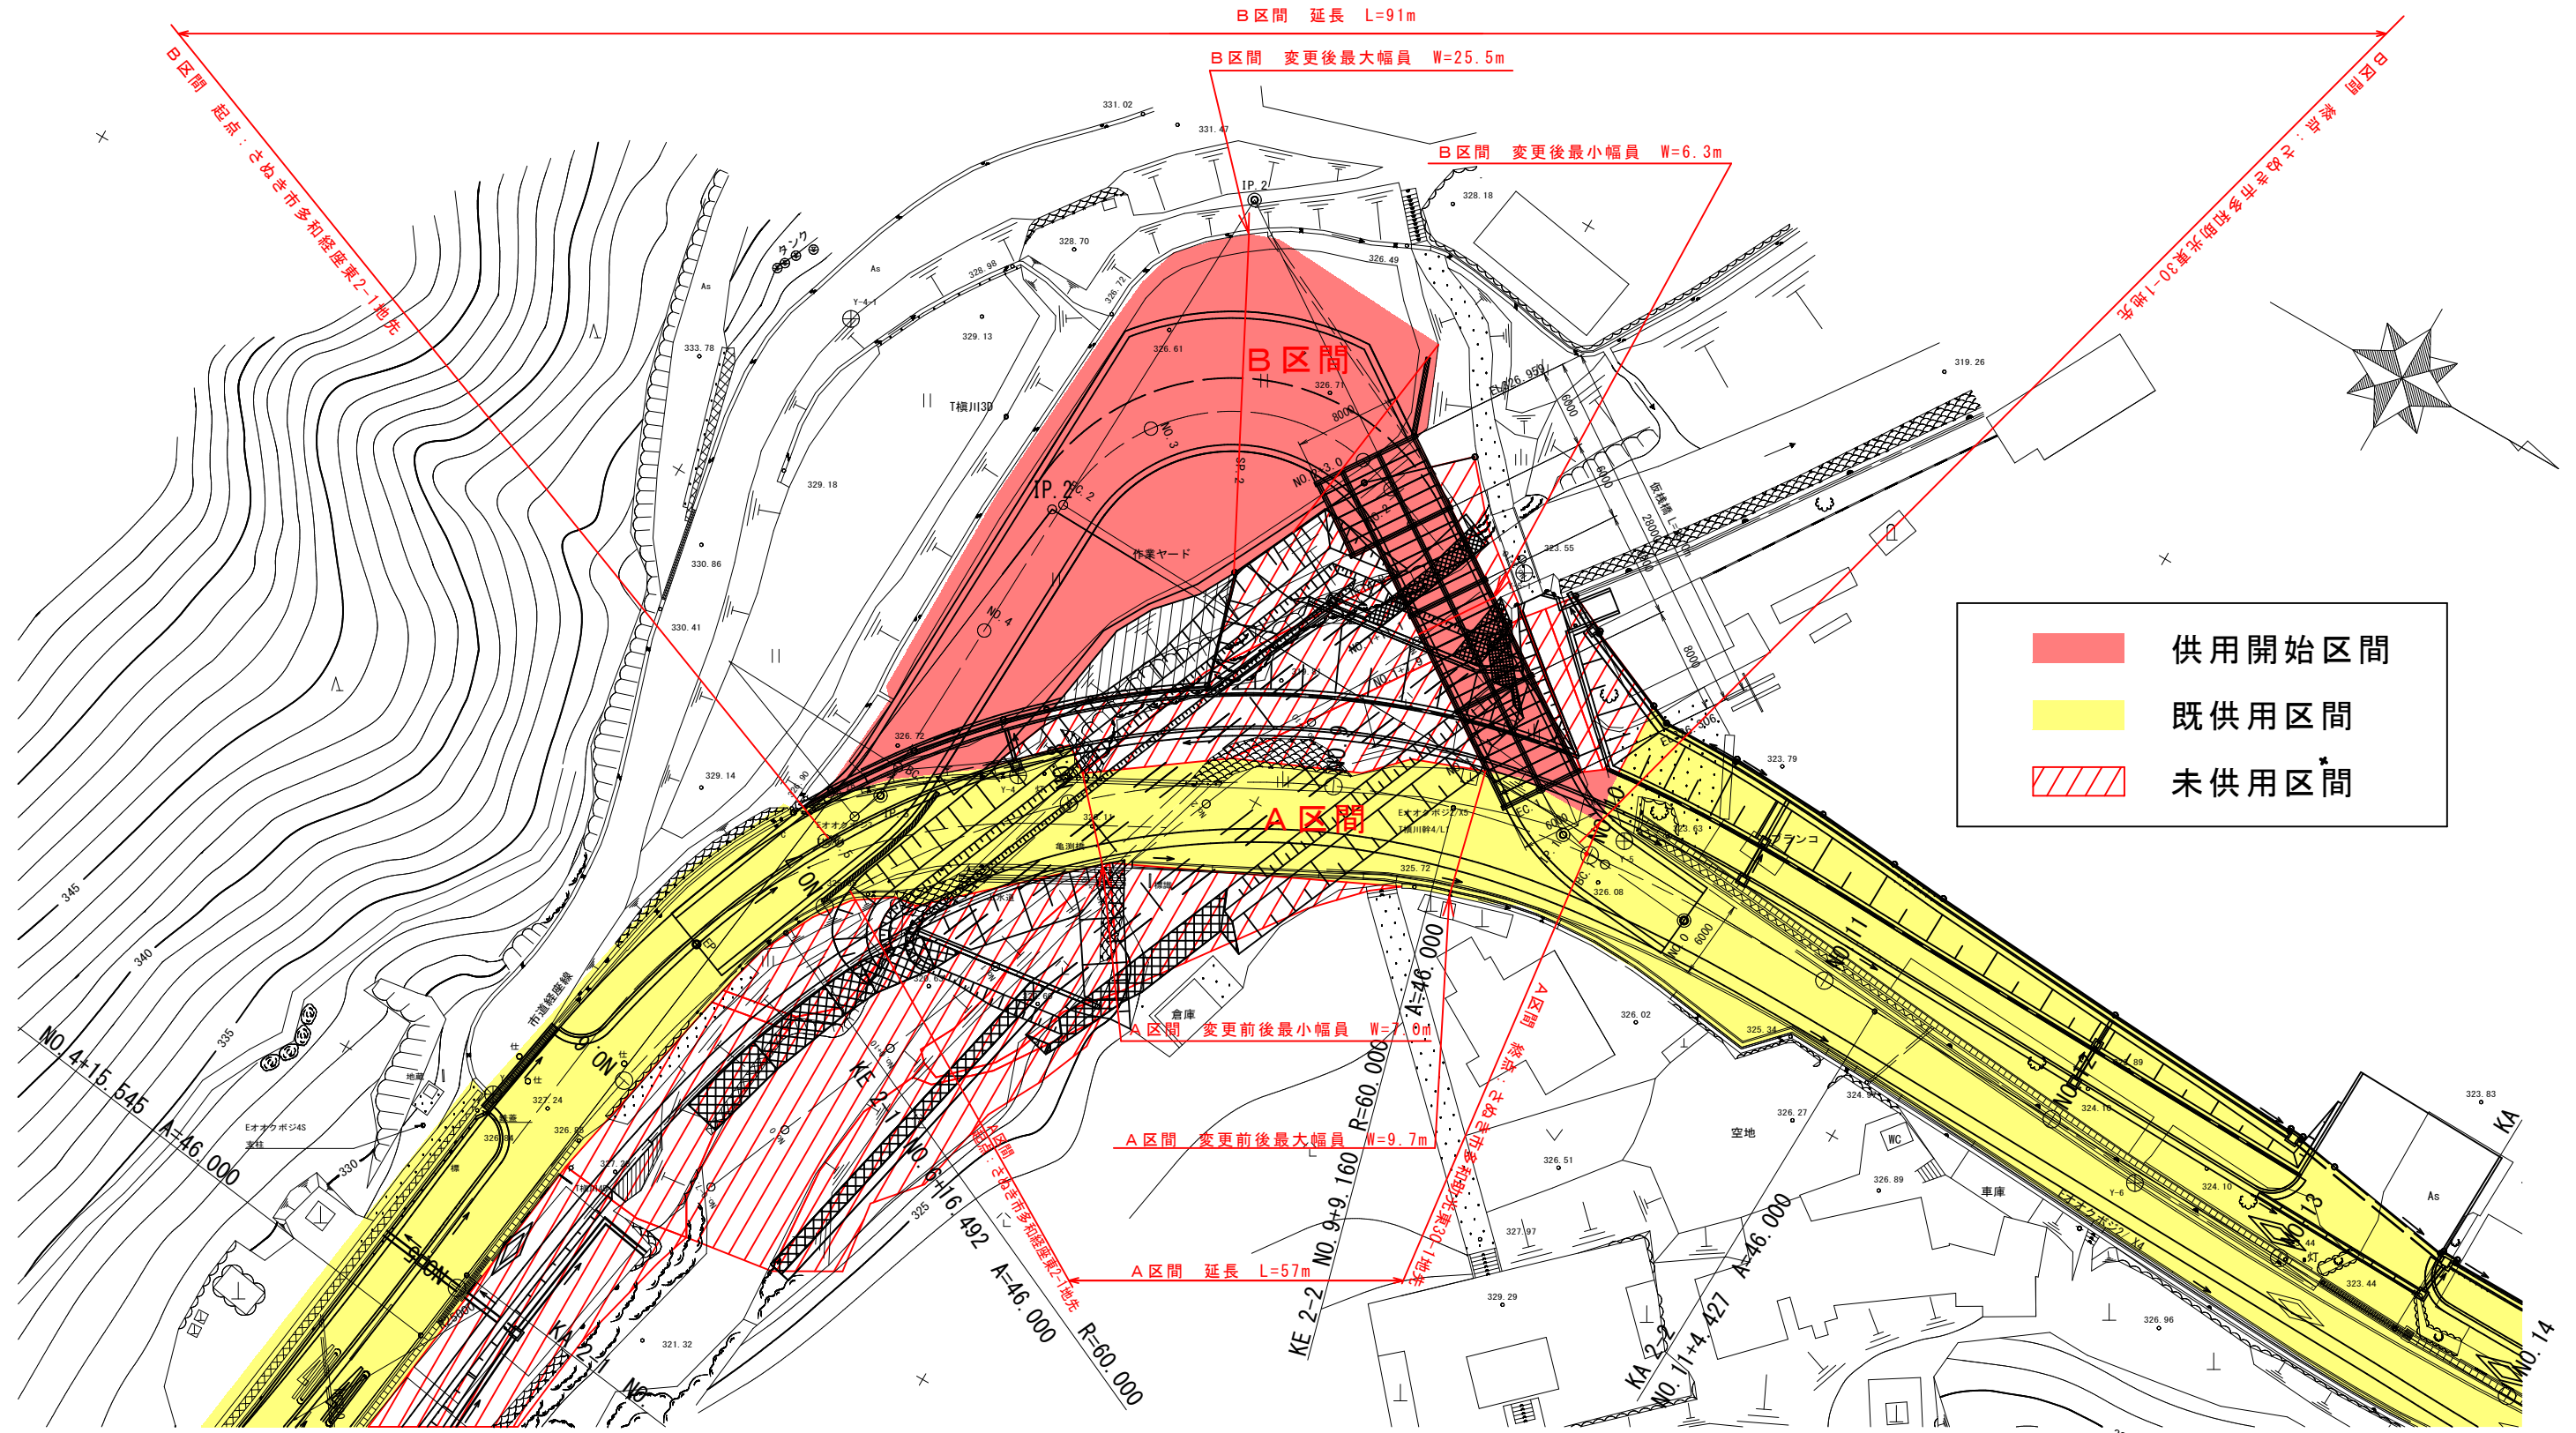

土工部標準横断面 S=1:200

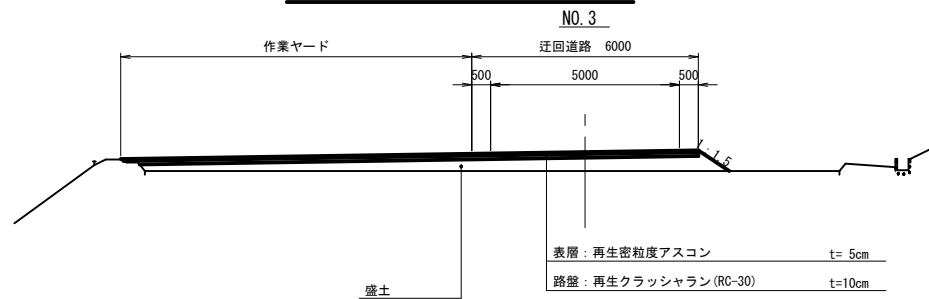

仮栈橋部標準横断面 S=1:200

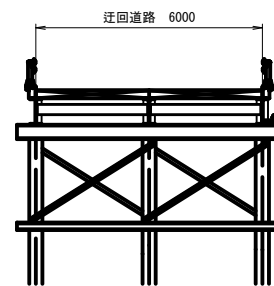

年度	
路線名	一般国道377号
工事名	
位置	さぬき市多和
図面名	迂回道路計画平面図
縮尺	図示 図面番号
作成年月日	
会社名	
事業者名	香川県長尾土木事務所