


平面図 S=1:500

高松市香川町

- 供用開始区間
- 既供用済区間
- 未供用区間
- その他

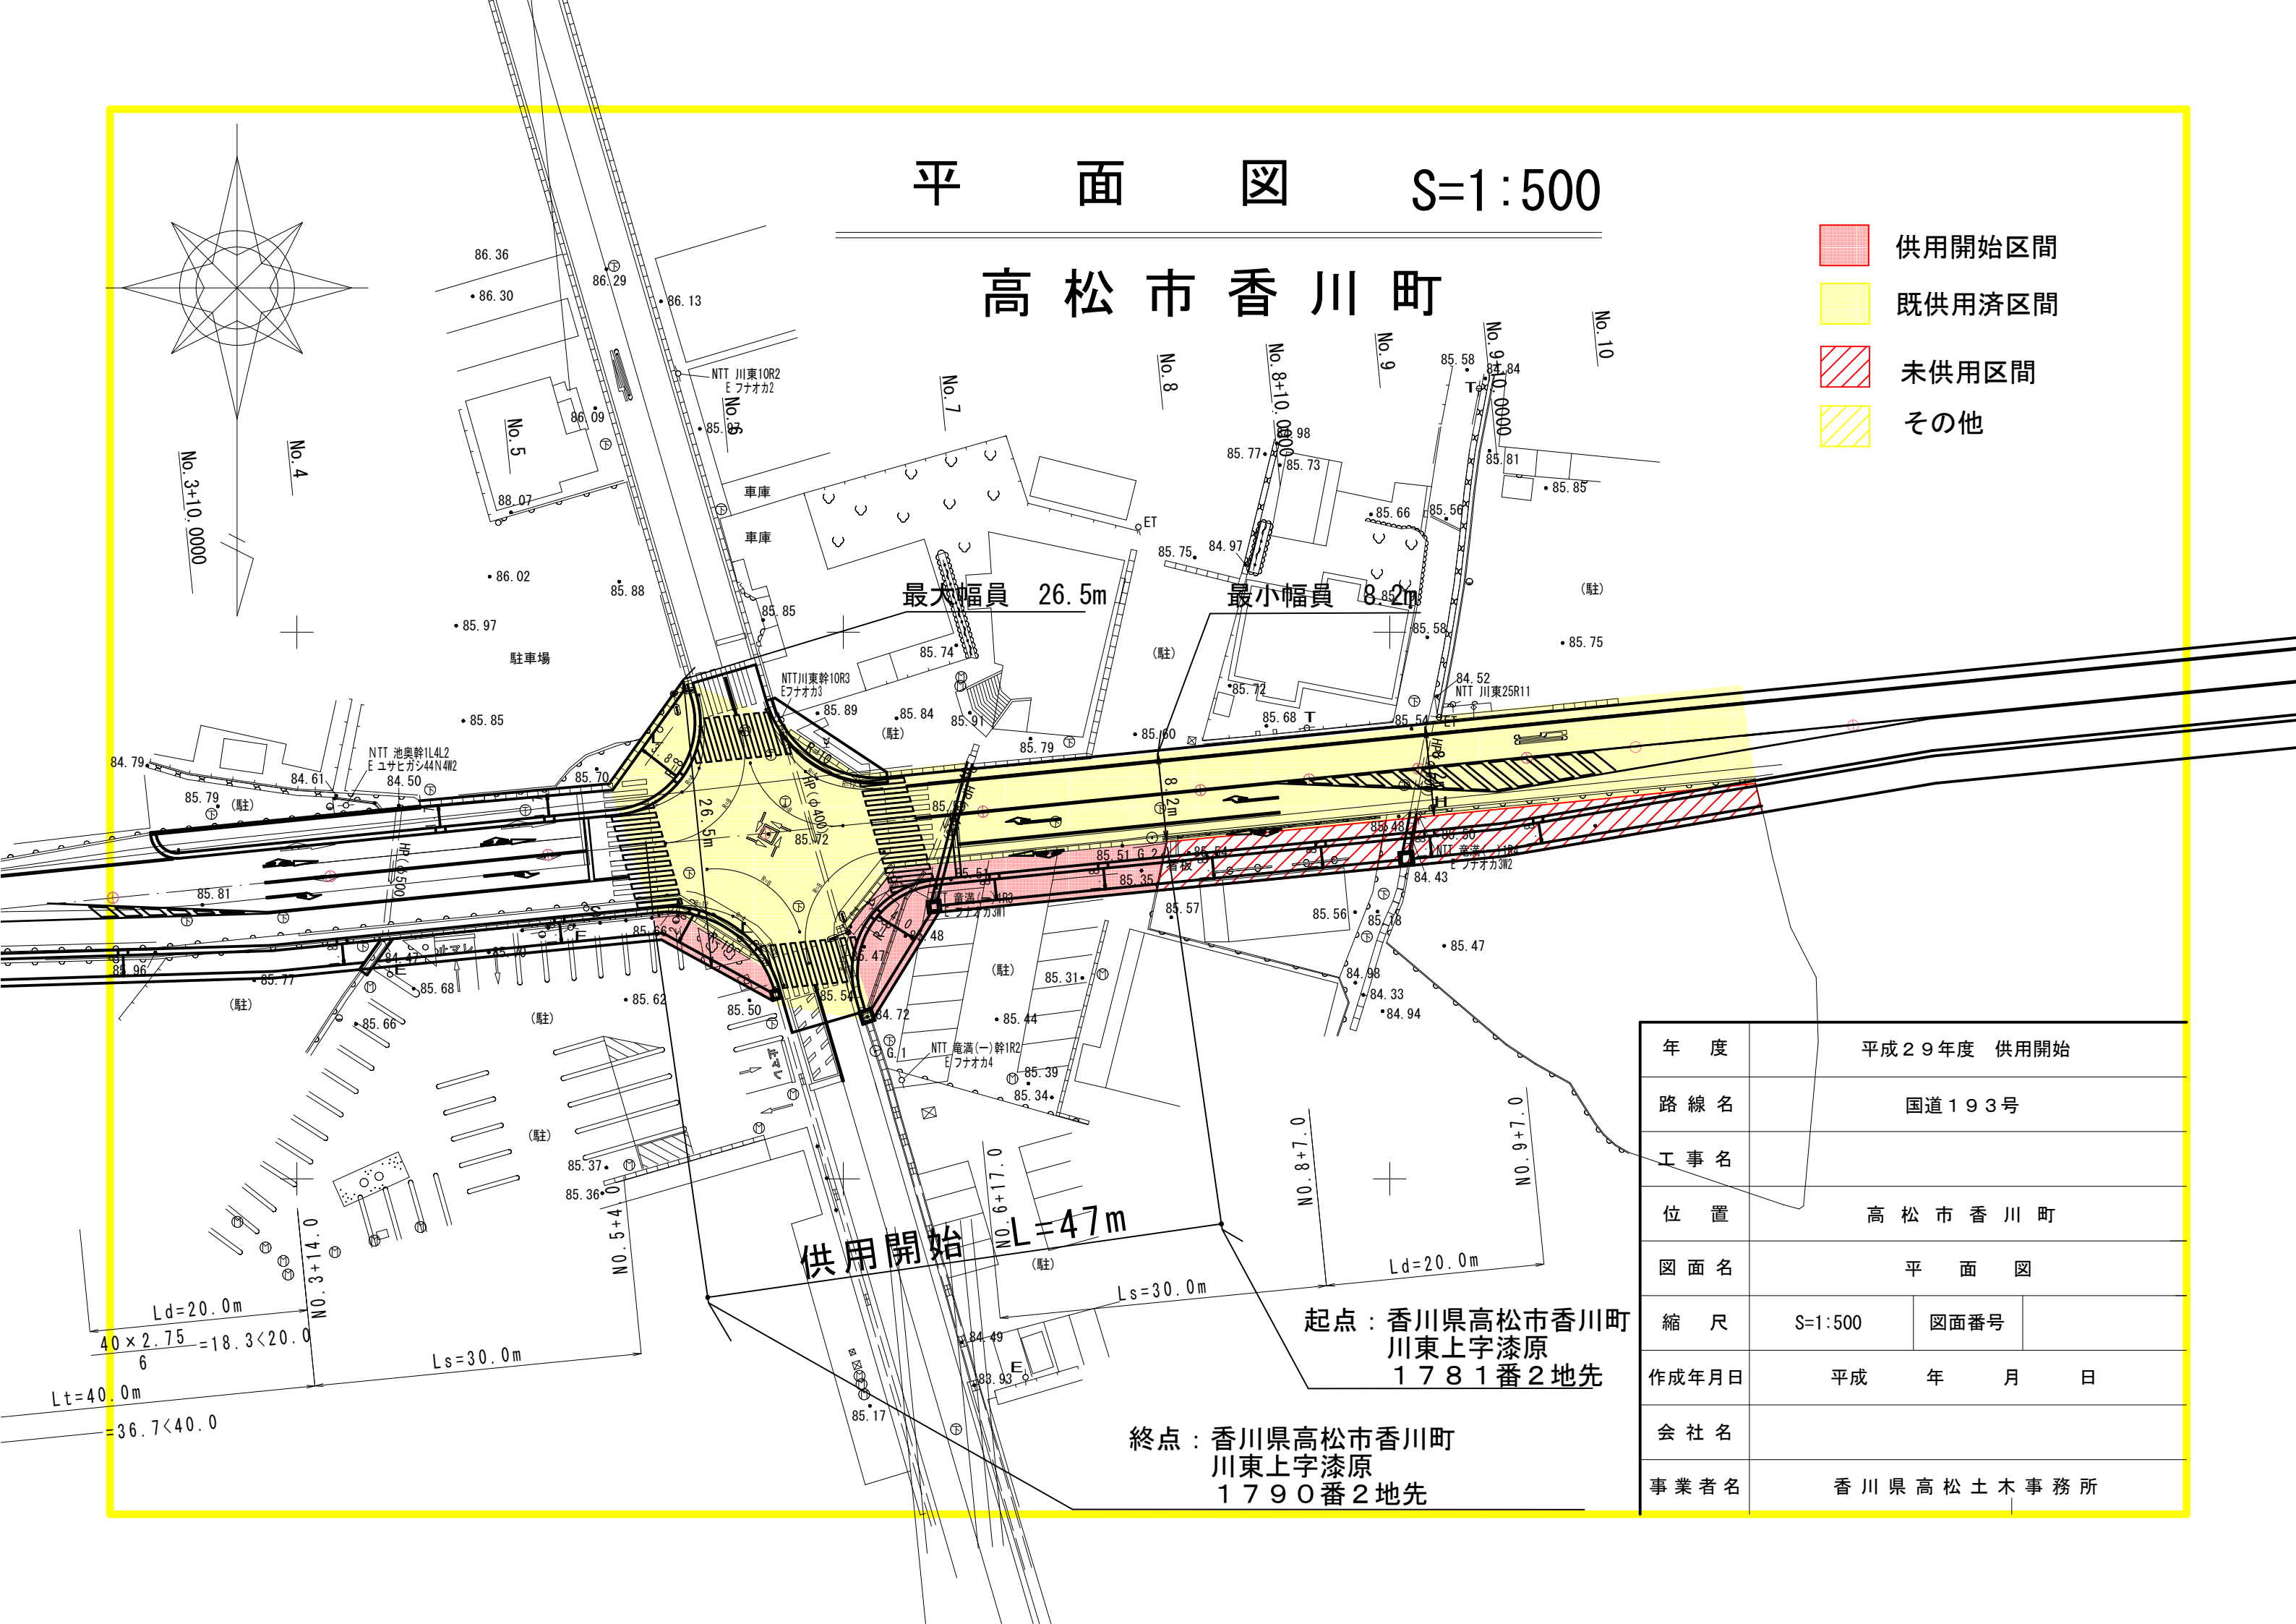

年度	平成29年度 供用開始		
路線名	国道193号		
工事名			
位置	高松市香川町		
図面名	平面図		
縮尺	S=1:500	図面番号	
作成年月日	平成	年	月 日
会社名			
事業者名	香川県高松土木事務所		

起点：香川県高松市香川町
川東上字漆原
1781番2地先

終点：香川県高松市香川町
川東上字漆原
1790番2地先

供用開始 L=47m

$Ld=20.0m$
 $40 \times 2.75 = 18.3 < 20.0$
 $Lt=40.0m$
 $36.7 < 40.0$

Ls=30.0m

Ls=30.0m

Ld=20.0m