


平面図

S=1:500

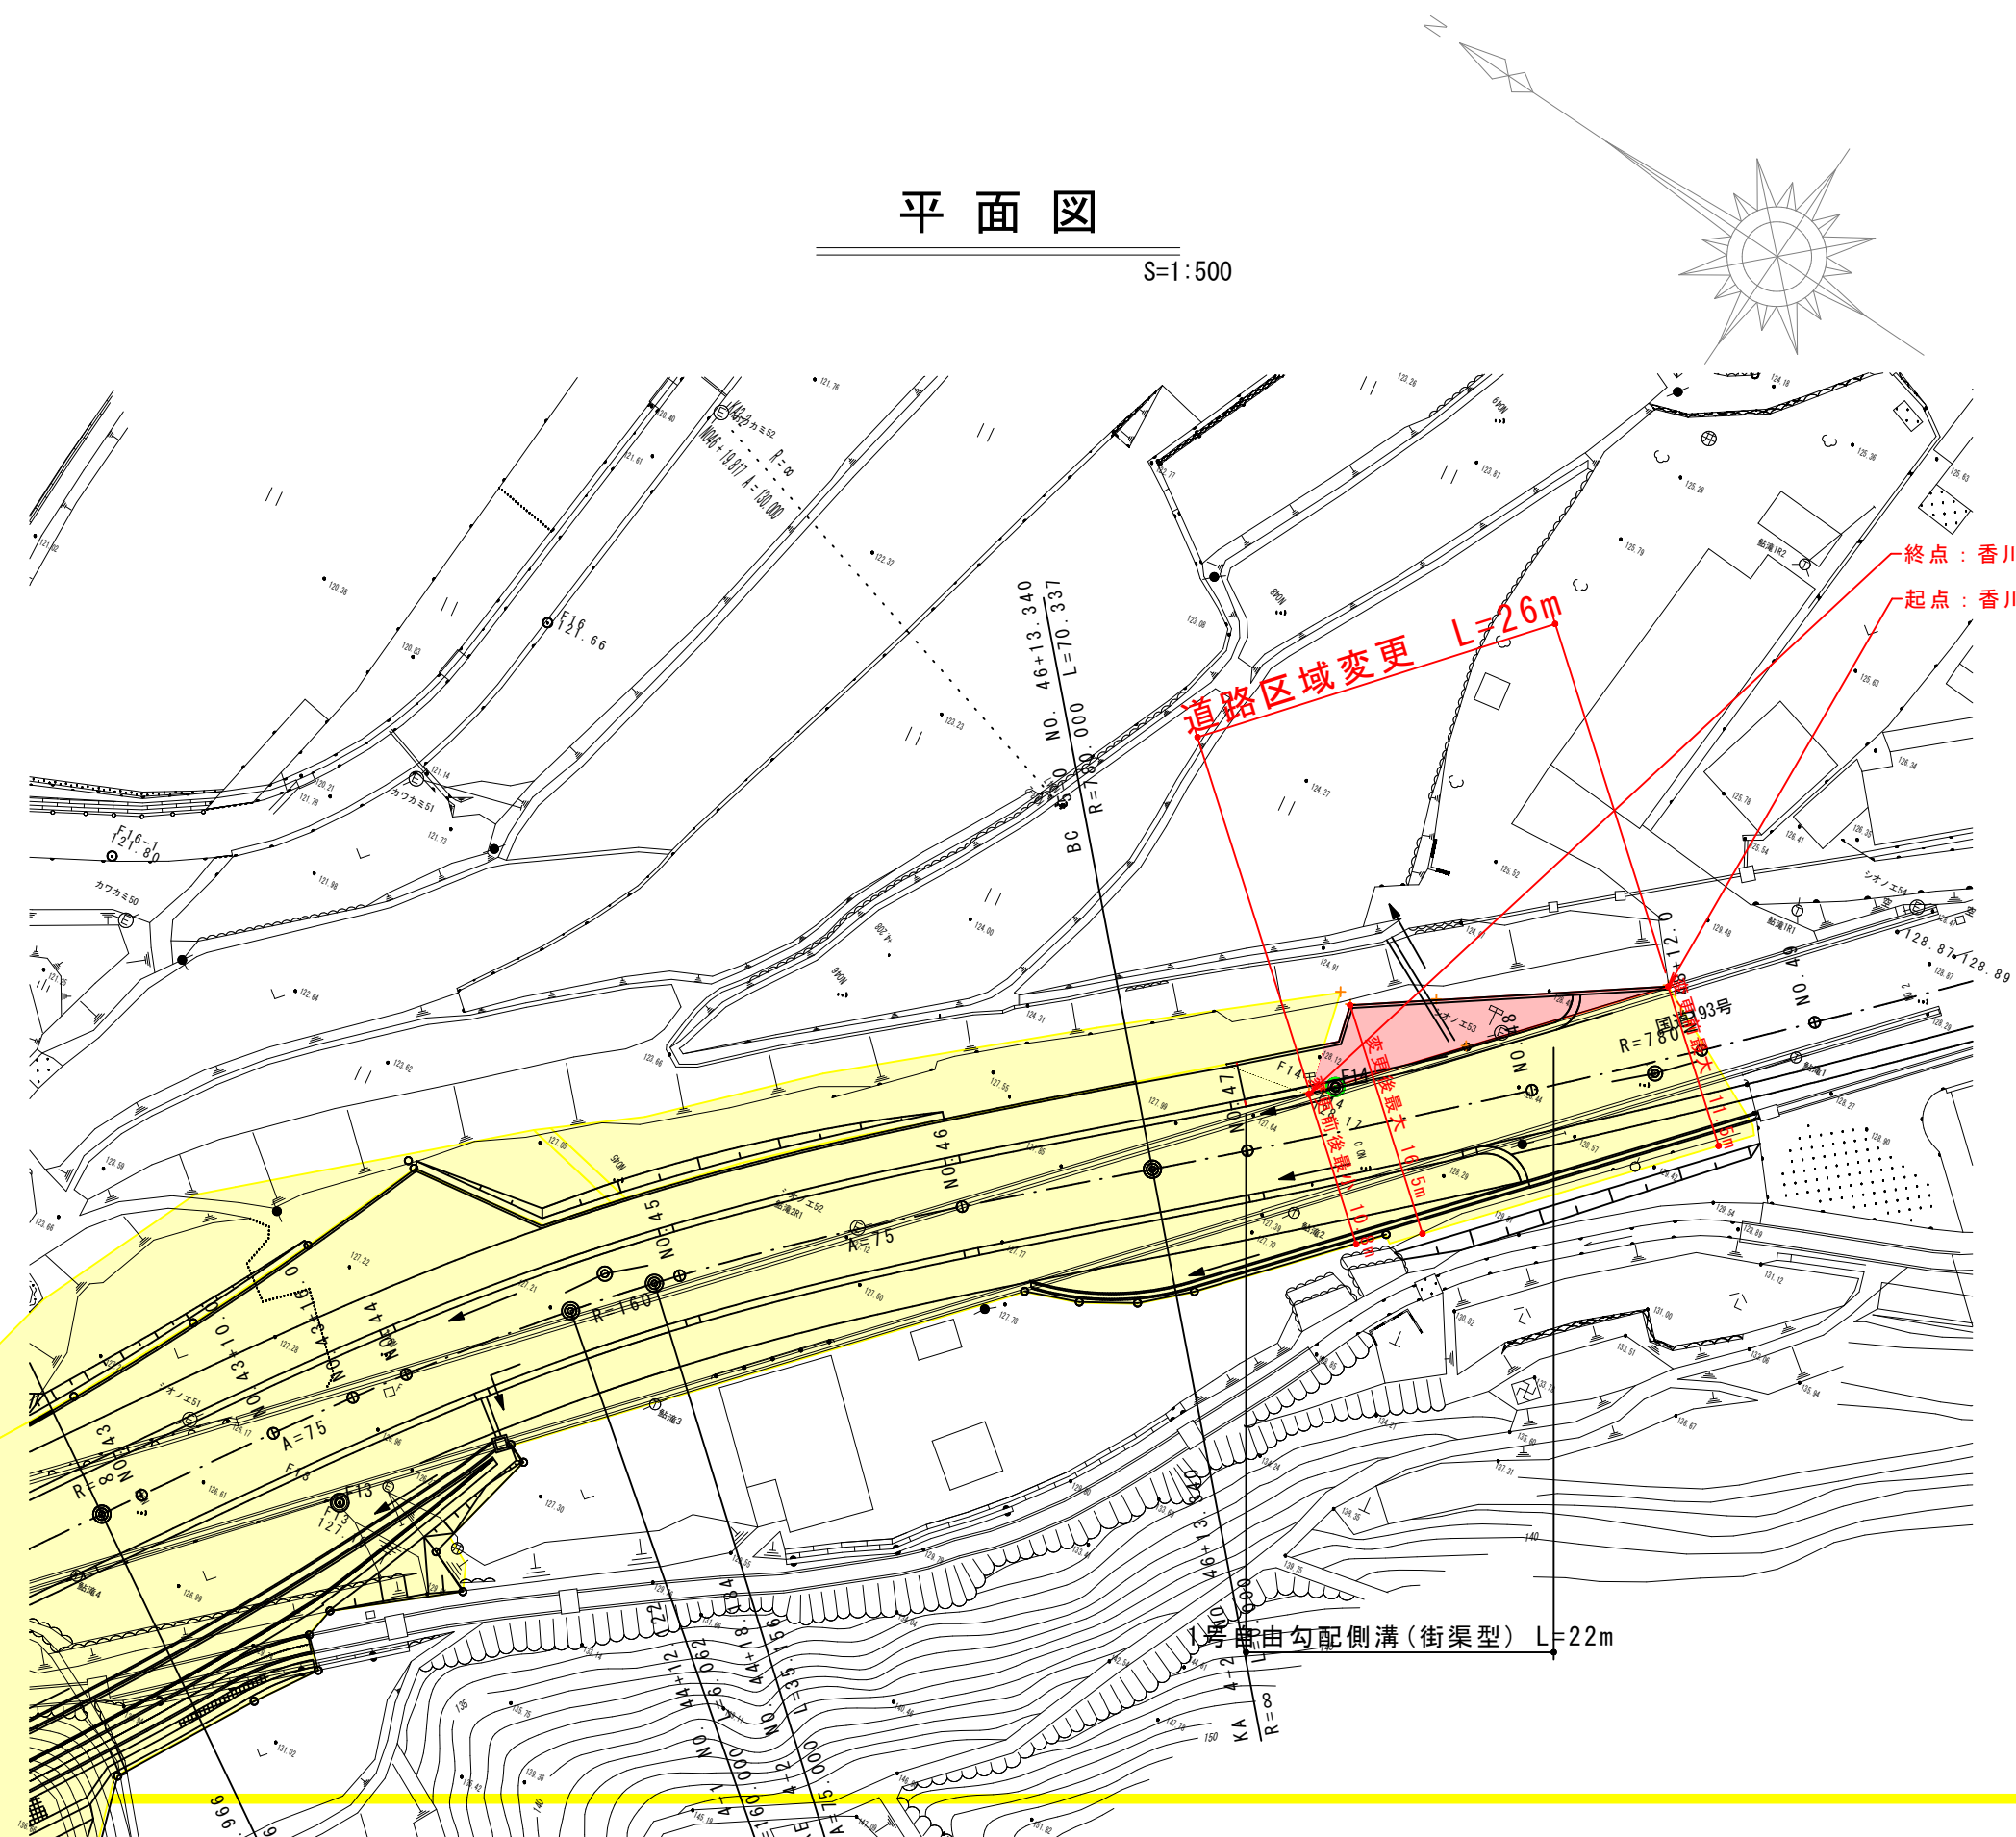

終点：香川県高松市塩江町安原下第3号字関663番1地先
 起点：香川県高松市塩江町安原下第3号字関663番1地先

新たに道路の区域となる部分

既に道路の区域となっている部分

| | | | |
|-------|-------------------|------|-----|
| 年度 | 平成29年度 道路区域変更 | | |
| 路線名 | 国道377号 | | |
| 工事名 | | | |
| 位置 | 高松市塩江町安原下第3号字関 | | |
| 図面名 | 平面図 | | |
| 縮尺 | 1:500 ※A3印刷の場合 | 図面番号 | |
| 作成年月日 | 平成 | 年 | 月 日 |
| 会社名 | | | |
| 事業者名 | 香川県高松土木事務所 | | |