


# 平面図

S=1:500

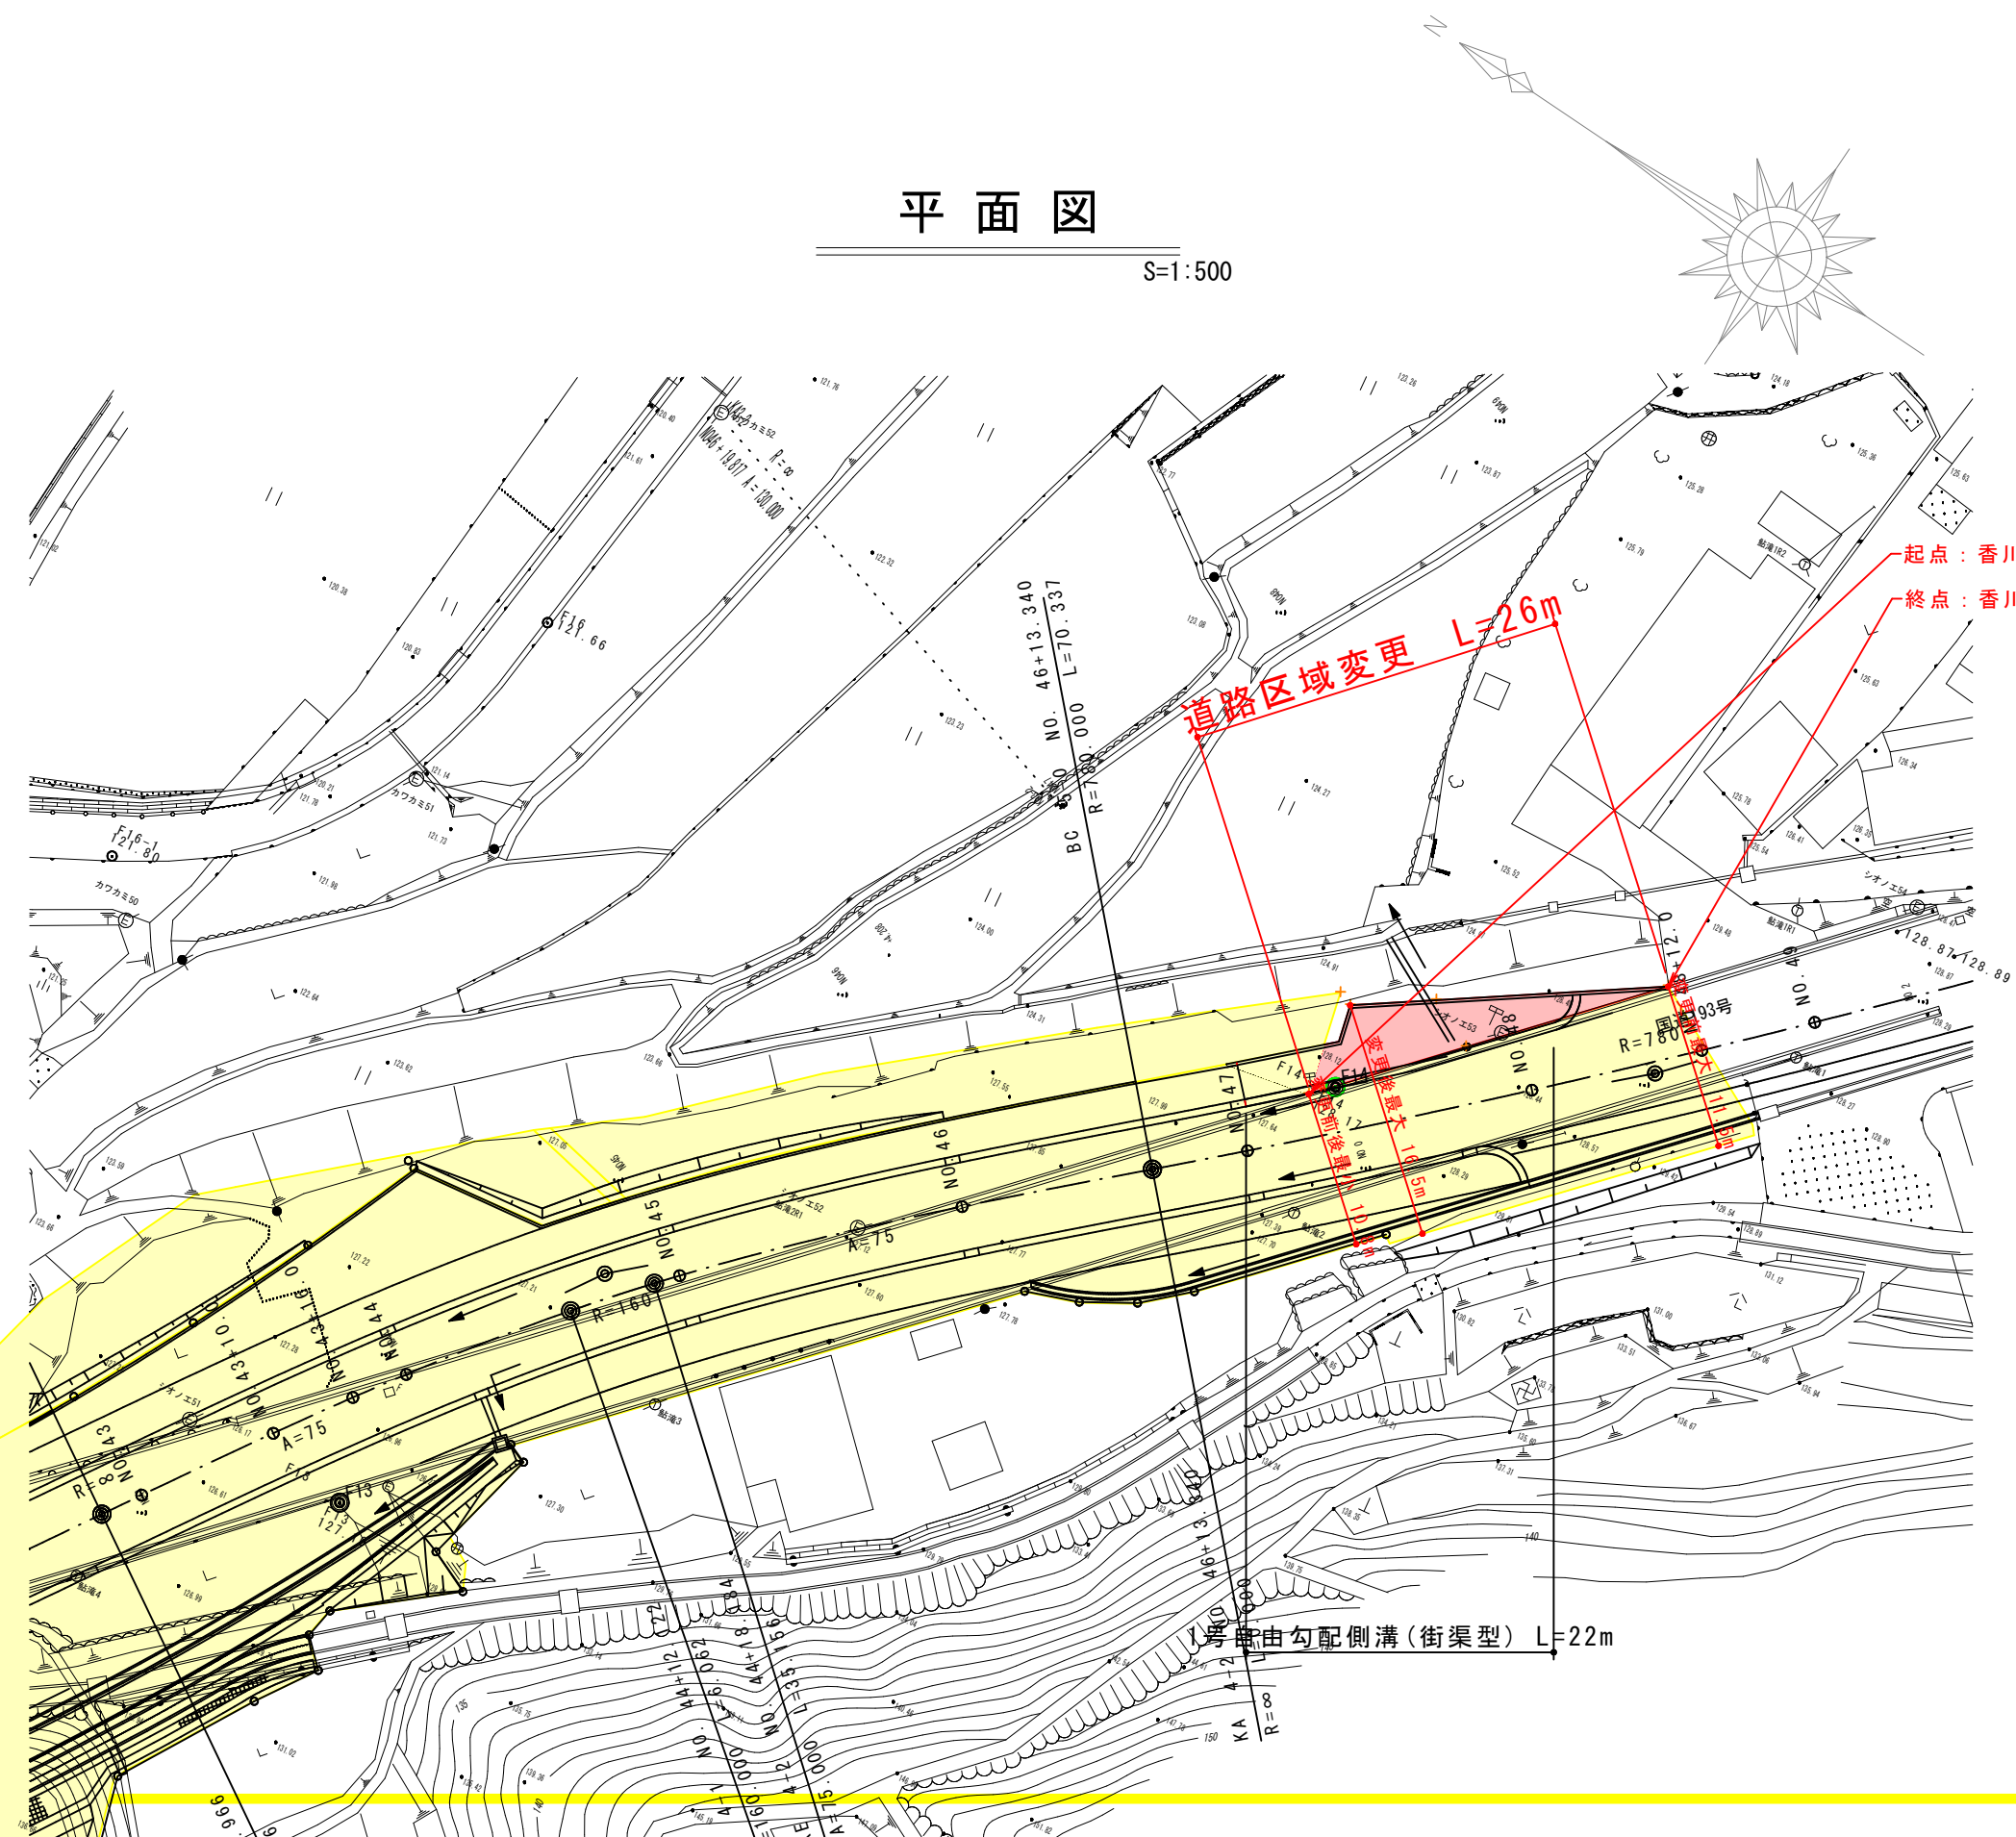

起点：香川県高松市塩江町安原下第3号字関660番3地先  
 終点：香川県高松市塩江町安原下第3号字関668番5地先

新たに道路の区域となる部分

既に道路の区域となっている部分

年度	平成29年度 道路区域変更		
路線名	国道492号		
工事名			
位置	高松市塩江町安原下第3号字関		
図面名	平面図		
縮尺	1:500 ※A3印刷の場合	図面番号	
作成年月日	平成	年	月 日
会社名			
事業者名	香川県高松土木事務所		