


県道高松善通寺線平面図 S=1:500

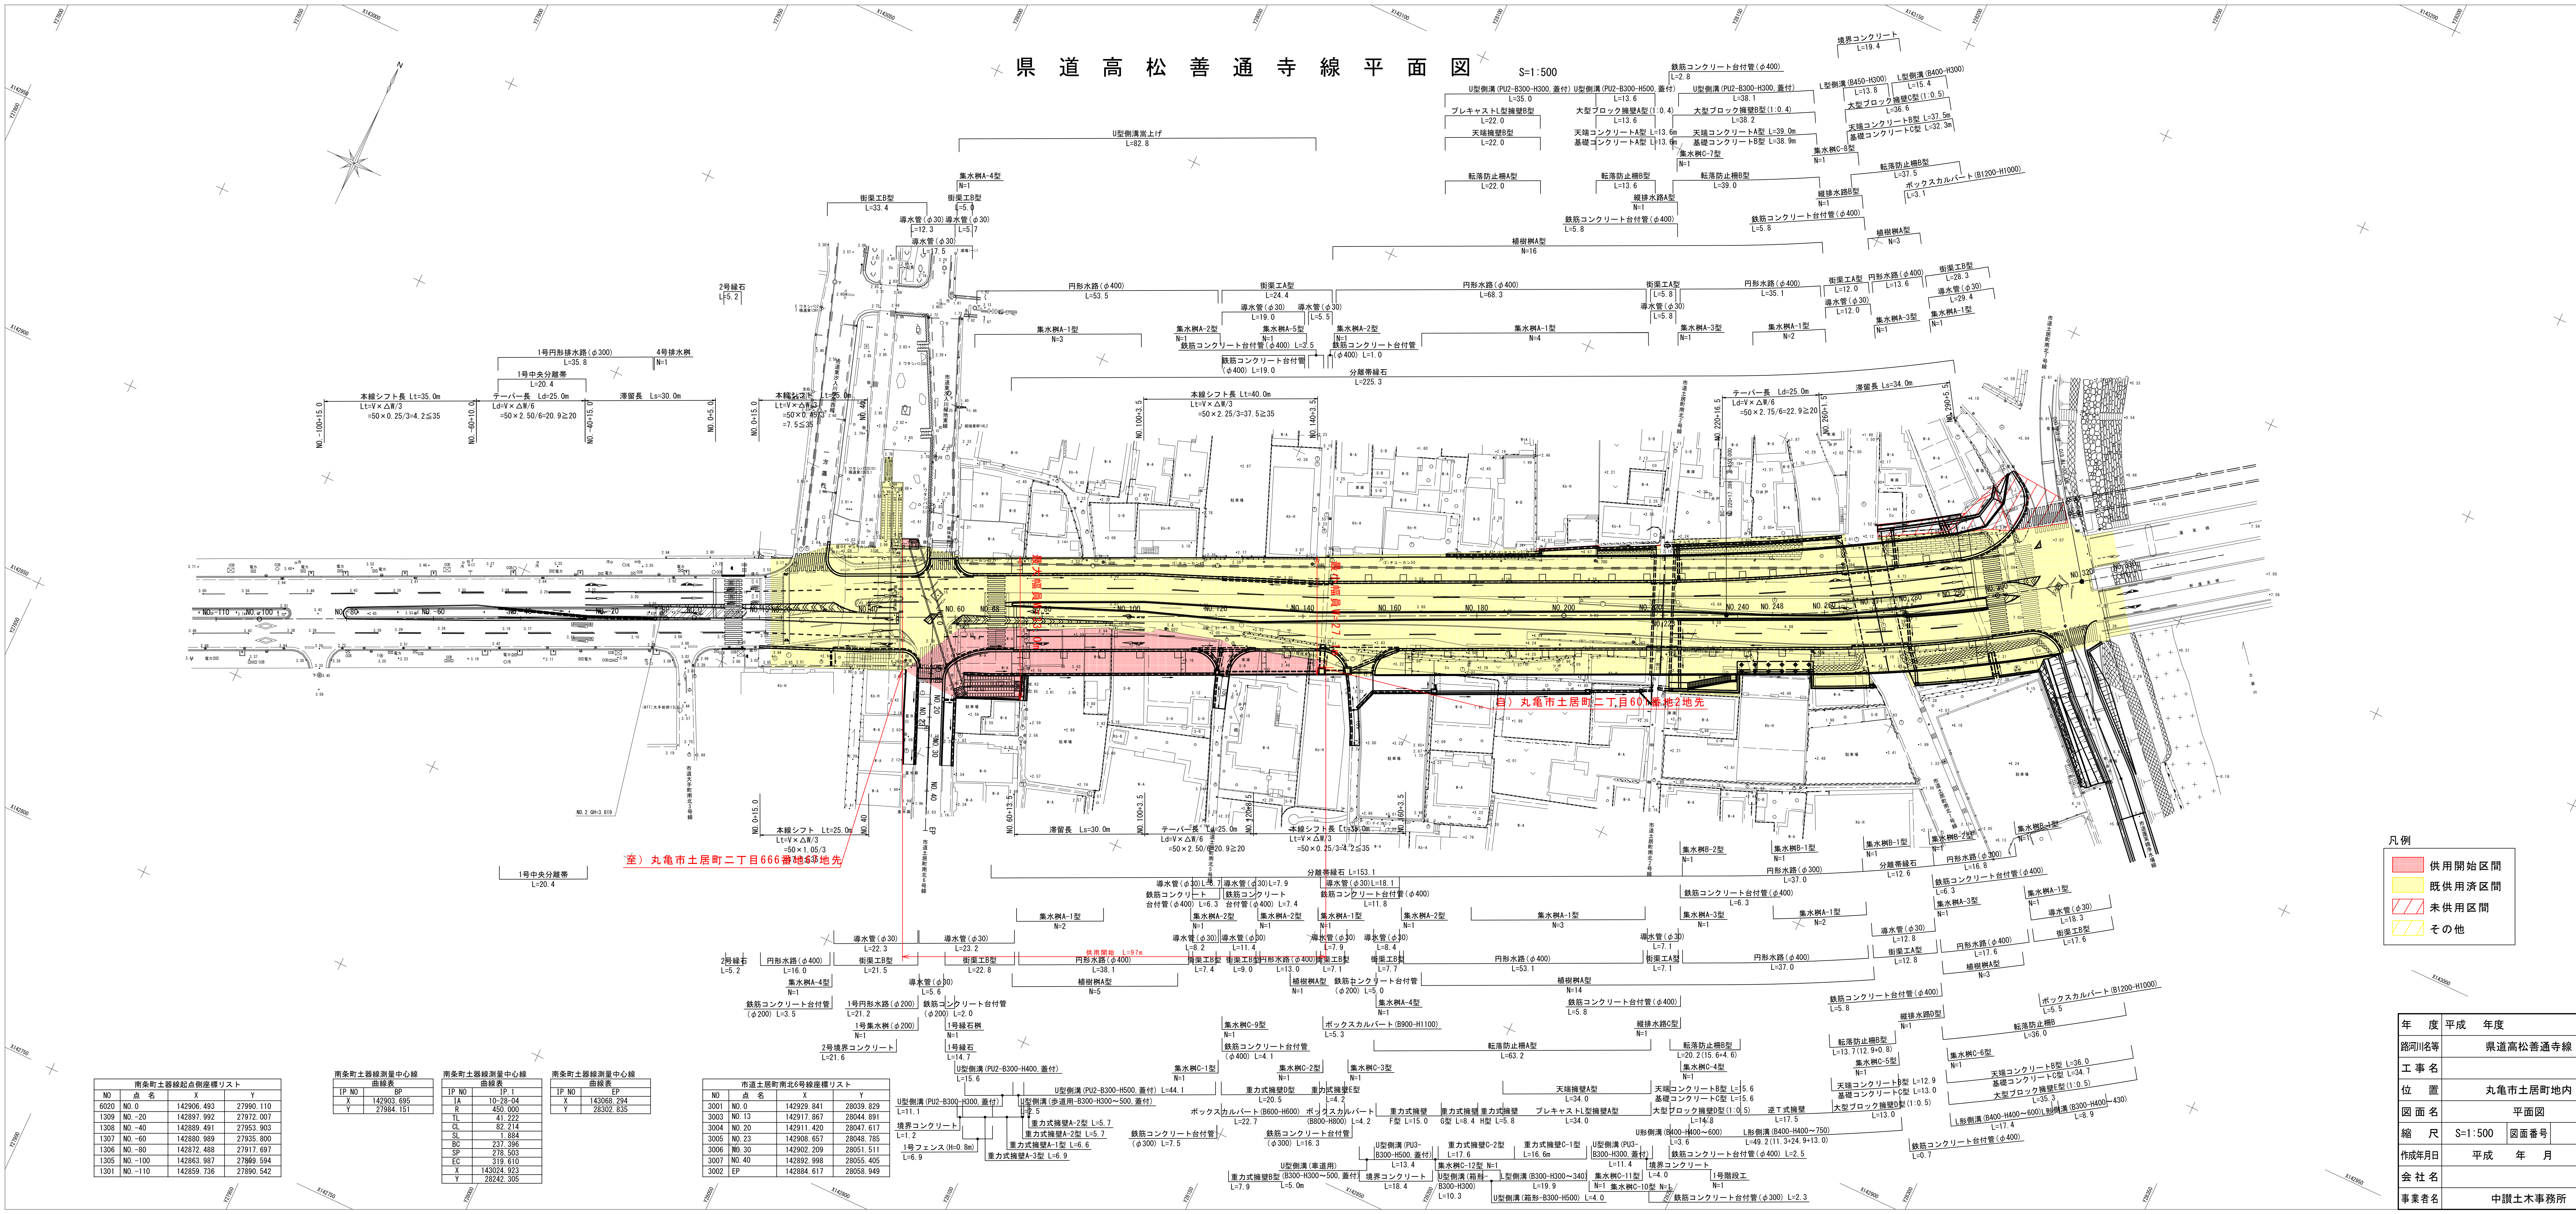

（左）丸亀市土居町二丁目66番地2地先

（右）丸亀市土居町二丁目60番地2地先

- 凡例
- 供用開始区間
 - 既供用済区間
 - 未供用区間
 - その他

南条町土器線起点側座標リスト

NO	点名	X	Y
6020	NO.0	142906.493	27990.110
1309	NO.-20	142897.992	27972.007
1308	NO.-40	142889.491	27953.903
1307	NO.-60	142880.989	27935.800
1306	NO.-80	142872.488	27917.697
1305	NO.-100	142863.987	27899.594
1301	NO.-110	142855.486	27881.491

南条町土器線測量中心線 曲線表

TP NO	曲線表	TP
1A	10-28-04	R
1B	41-222	CL
1C	82-214	SL
1D	231-396	BC
1E	278-503	SP
1F	319-610	EC
1G	143024.923	X
1H	28242.305	Y

南条町土器線測量中心線 曲線表

TP NO	曲線表	TP
1A	10-28-04	R
1B	41-222	CL
1C	82-214	SL
1D	231-396	BC
1E	278-503	SP
1F	319-610	EC
1G	143024.923	X
1H	28242.305	Y

南条町土器線測量中心線 曲線表

TP NO	曲線表	TP
1A	10-28-04	R
1B	41-222	CL
1C	82-214	SL
1D	231-396	BC
1E	278-503	SP
1F	319-610	EC
1G	143024.923	X
1H	28242.305	Y

市道土居町北6号線座標リスト

NO	点名	X	Y
3001	NO.0	142929.841	28039.829
3003	NO.13	142917.967	28044.891
3004	NO.20	142911.420	28047.617
3005	NO.23	142908.657	28048.785
3006	NO.30	142902.209	28051.511
3007	NO.40	142892.998	28055.405
3002	EP	142884.617	28058.949

年度	平成	年度	設計図
路河川名	県道高松善通寺線		
工事名			
位置	丸亀市土居町地内		
図面名	平面図		
縮尺	S=1:500	図面番号	/
作成年月日	平成 年 月 日		
会社名			
事業者名	中興土木事務所		