


# 県道土庄福田線平面図

S:1:500

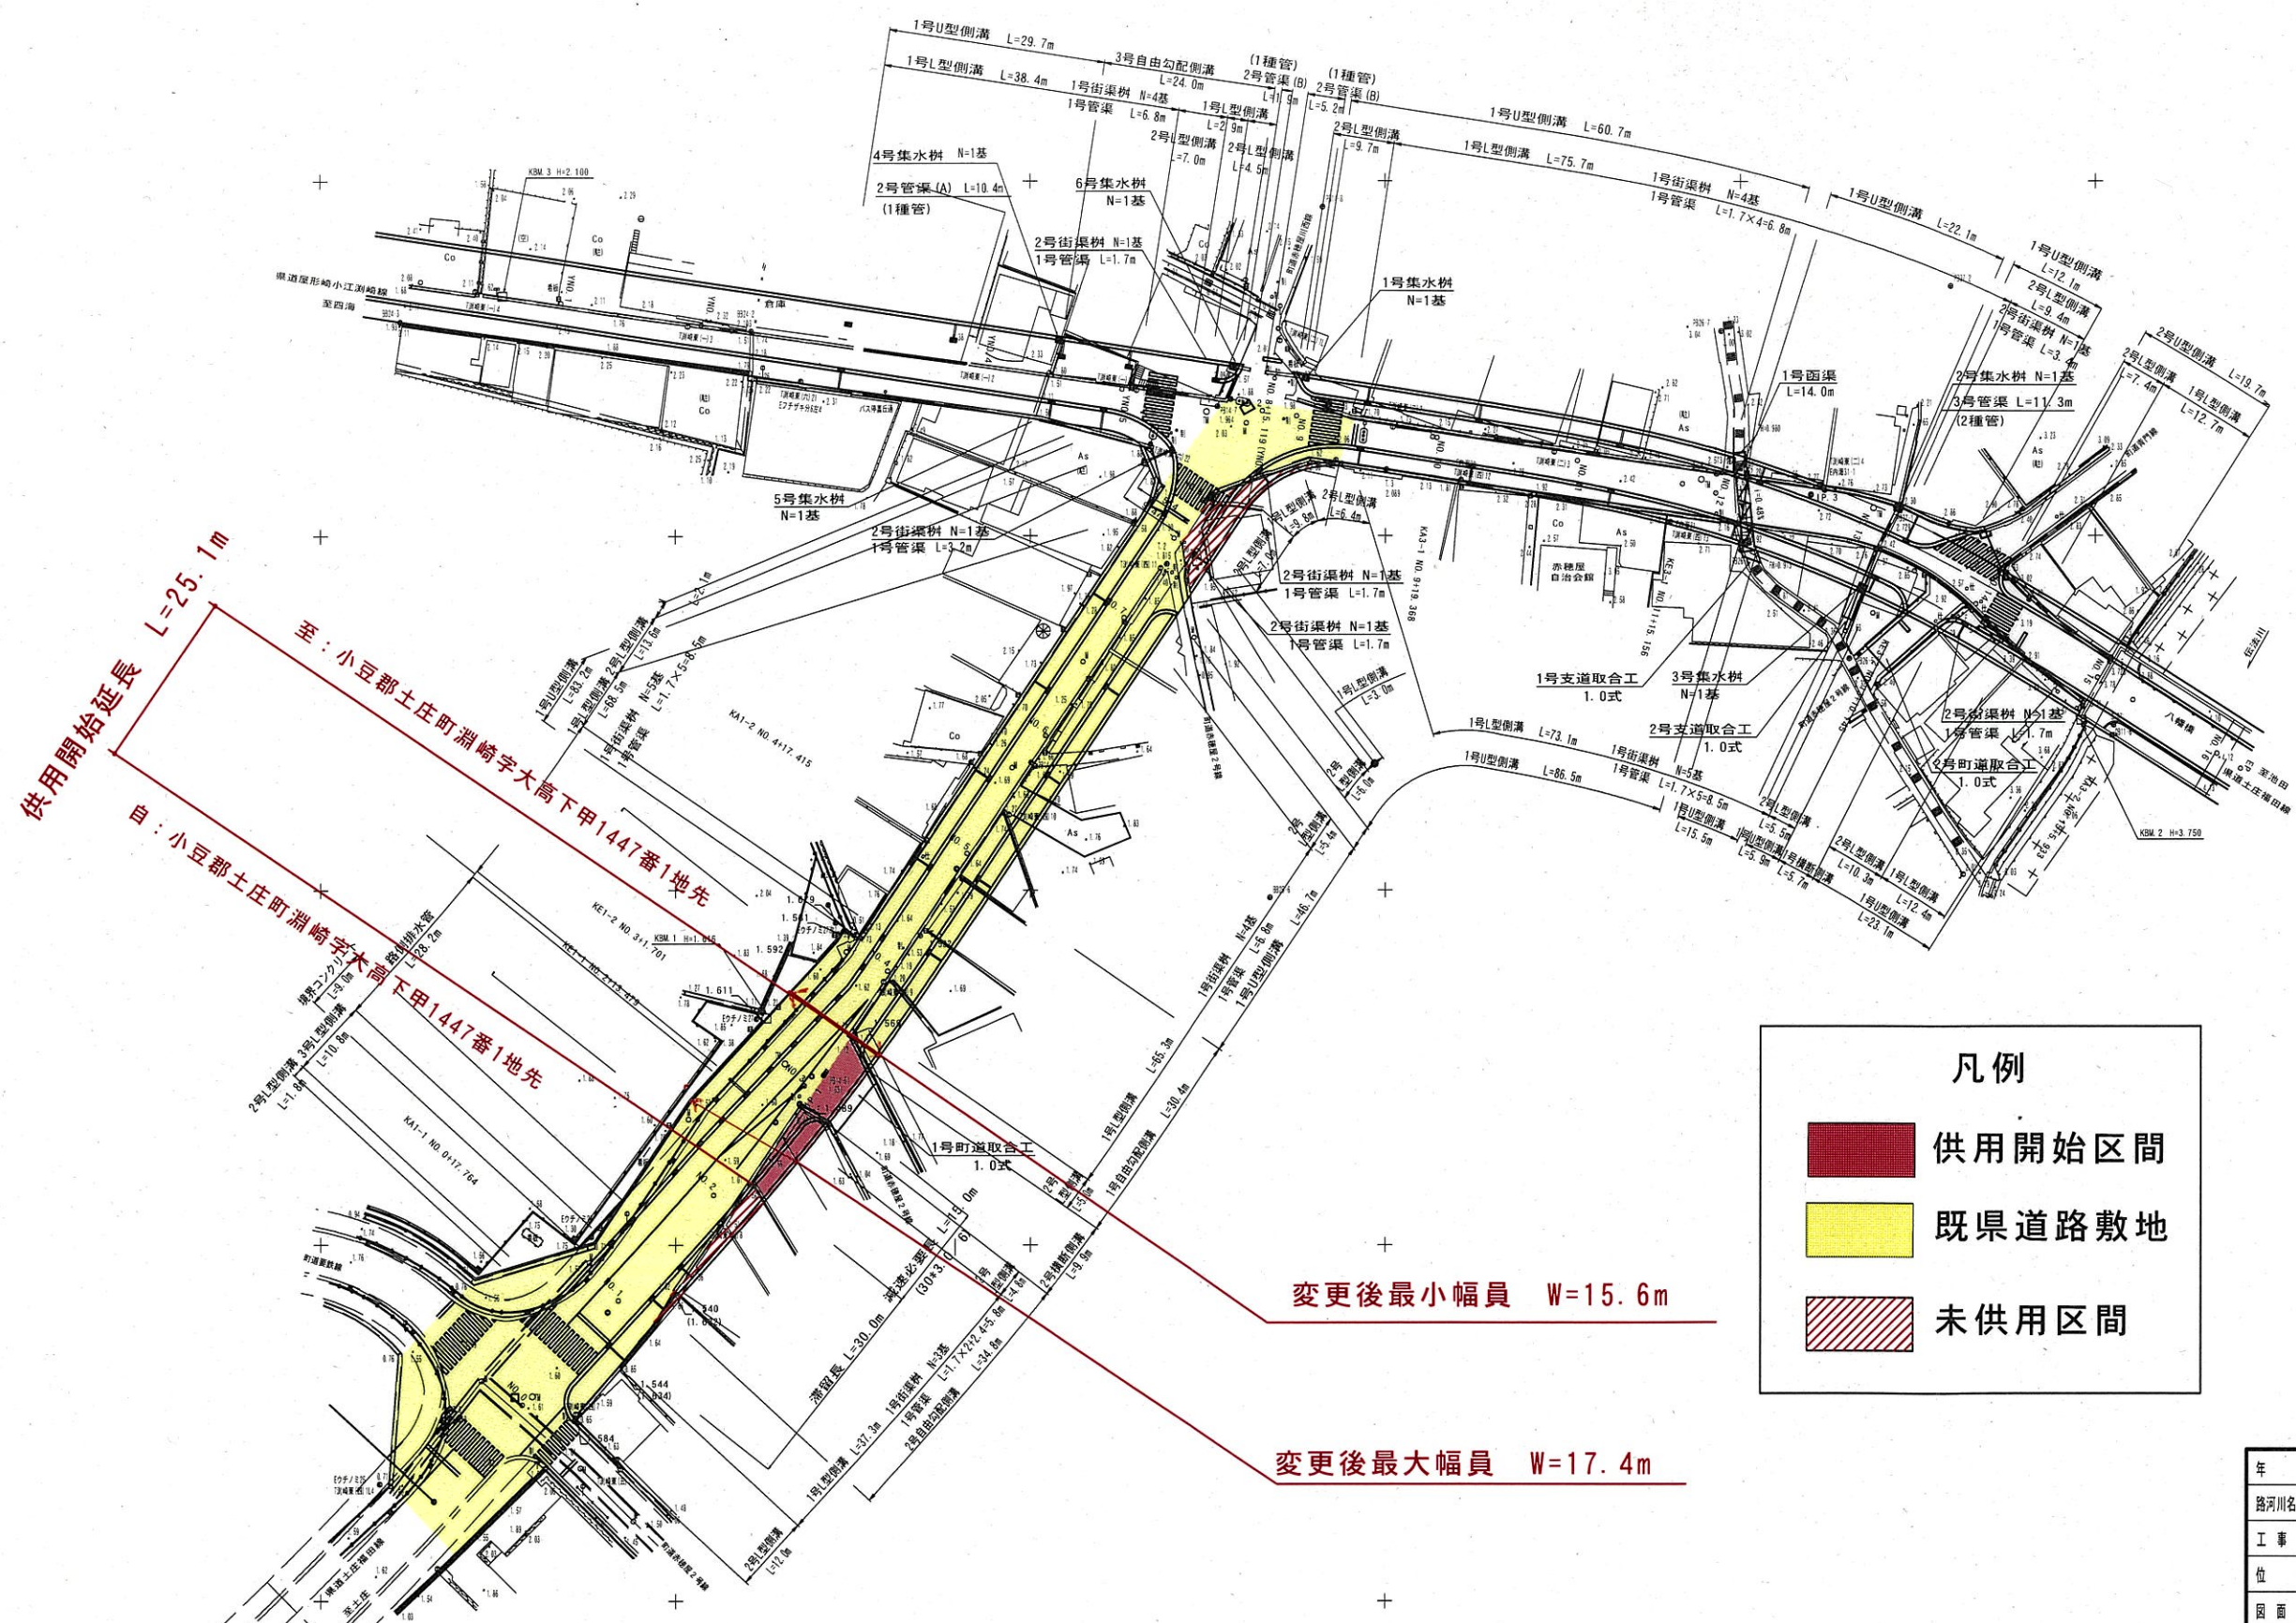

供用開始延長 L=25.1m  
 至：小豆郡土庄町淵崎字大高下甲1447番1地先  
 自：小豆郡土庄町淵崎字大高下甲1447番1地先

変更後最小幅員 W=15.6m

変更後最大幅員 W=17.4m

**凡例**

- 供用開始区間
- 既県道路敷地
- 未供用区間

年度	県道土庄福田線		
路河川名等	小豆郡土庄町		
工事名	平面図		
位置	1/500	図面番号	1/18
図面名	平成 年 月 日		
縮尺	作成年月日		
社名	香川県小豆総合事務所		
事業者名			