

県道神の浦吉野線 道路維持修繕工事 平面図

位置：小豆郡小豆島町神浦


S=1/250

供用開始 区間延長 L=61.7m



座標一覧表		
点名	X	Y
A01D0102302	159378.608	67960.535
A01D0102303	159373.808	67984.784
D.1	159399.071	67930.495
D.2	159435.052	67940.938
D.1-1	159403.307	67968.001
D.2-1	159429.473	67962.497
NO.0	159389.646	67932.101
NO.0+8.0	159397.401	67934.064
NO.0+16.0	159405.157	67936.027
NO.1	159409.034	67937.009
BC.1	159414.851	67938.481
NO.1+10.0	159418.719	67939.498
NO.2	159428.304	67942.346
NO.2+7.0	159434.932	67944.597

用地幅杭点座標一覧表		
点名	X	Y
NO.-1+8.882-R	159372.958	67952.716
NO.-1+18.119-R	159380.664	67959.917
NO.0+8.009-R	159389.599	67964.923
NO.0+14.339-R	159393.324	67976.006
NO.1+2.862-R	159402.690	67973.735
NO.1+11.154-R	159412.381	67966.587
NO.2+1.766-R	159421.626	67968.147
NO.2+7.999-R	159427.829	67967.112
NO.2+9.326-R	159430.124	67964.321
KR.1	159379.813	67942.475
KR.2	159378.782	67958.159
KR.3	159434.202	67962.625

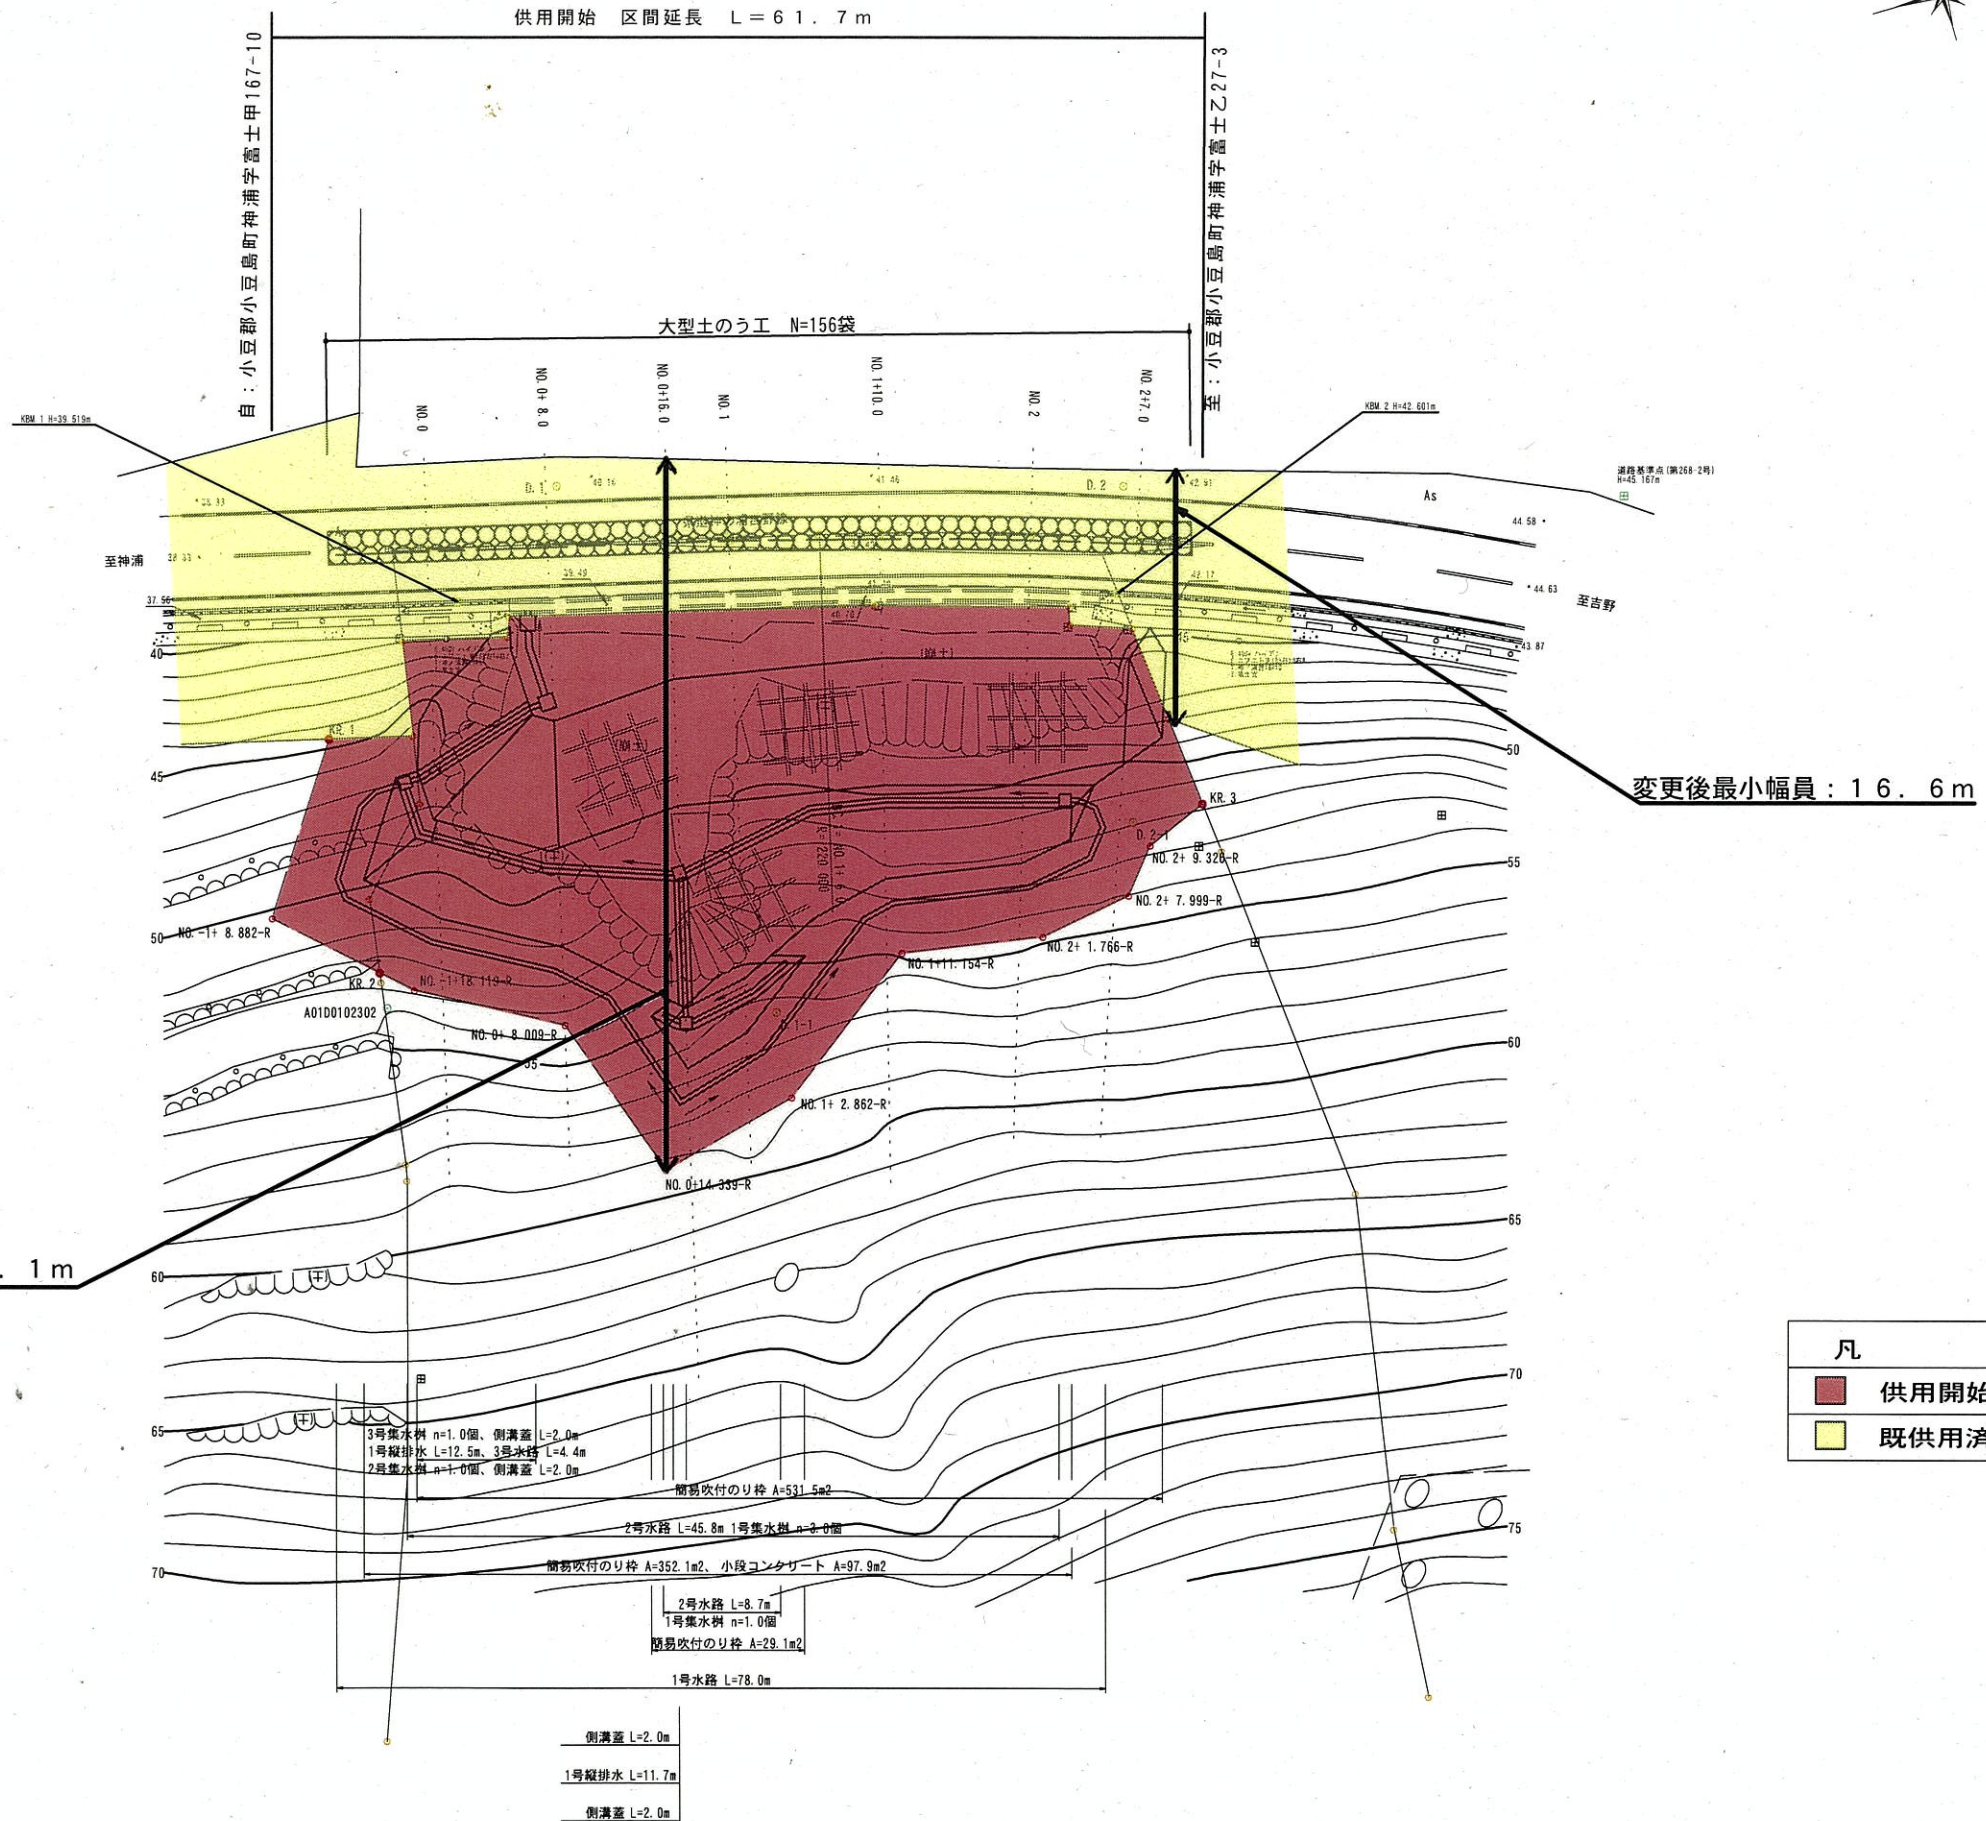

変更後最小幅員：16.6m

変更後最大幅員：47.1m

凡 例	
	供用開始区間
	既供用済区間

年度	平成28年度
路線名	県道神の浦吉野線
工事名	道路維持修繕工事
位置	小豆郡小豆島町神浦
図面名	平面図
縮尺	S=1/250 図面番号
作成年月日	
会社名	
事業者名	香川県小豆総合事務所