

平面図

S=1:500

県道善通寺府中線


供用開始 延長L=65m

至) 善通寺市金蔵寺町本村639番1地先

自) 善通寺市金蔵寺町本村651番1地先

最小幅員W=11.5m

最大幅員W=14.5m

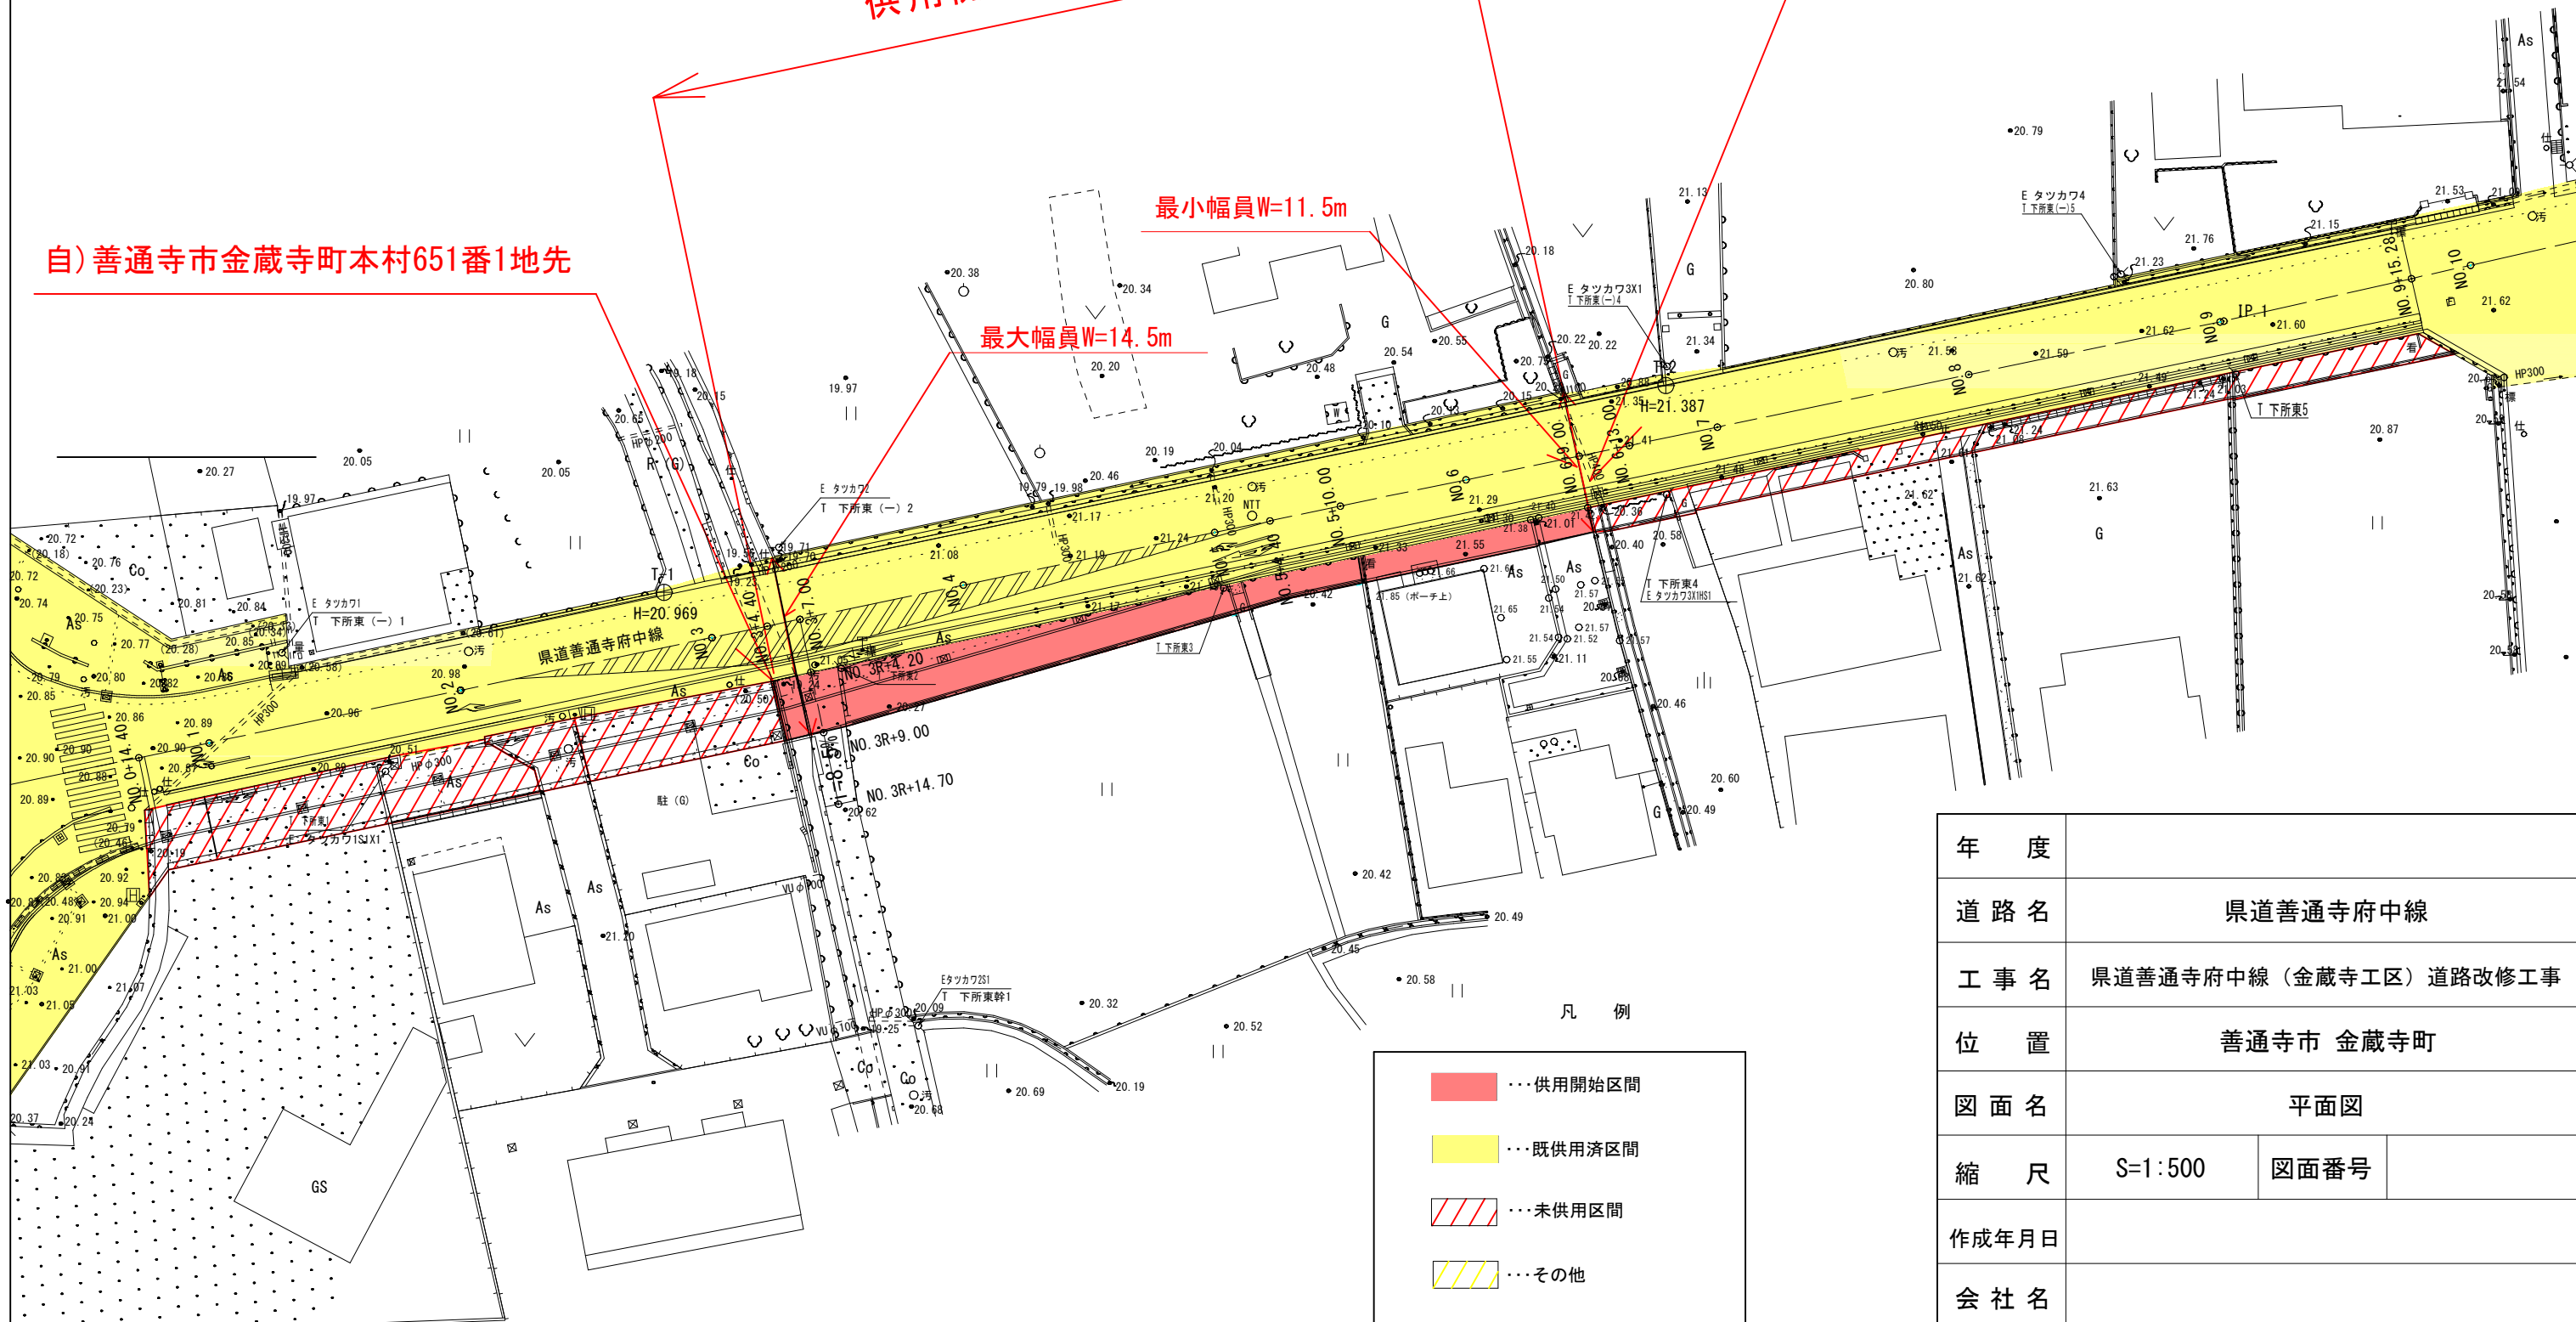

凡例

- ... 供用開始区間
- ... 既供用済区間
- ... 未供用区間
- ... その他

年度			
道路名	県道善通寺府中線		
工事名	県道善通寺府中線(金蔵寺工区)道路改修工事		
位置	善通寺市 金蔵寺町		
図面名	平面図		
縮尺	S=1:500	図面番号	
作成年月日			
会社名			
事業者名	香川県中讃土木事務所		