


国道438号平面図

仲多度郡まんのう町

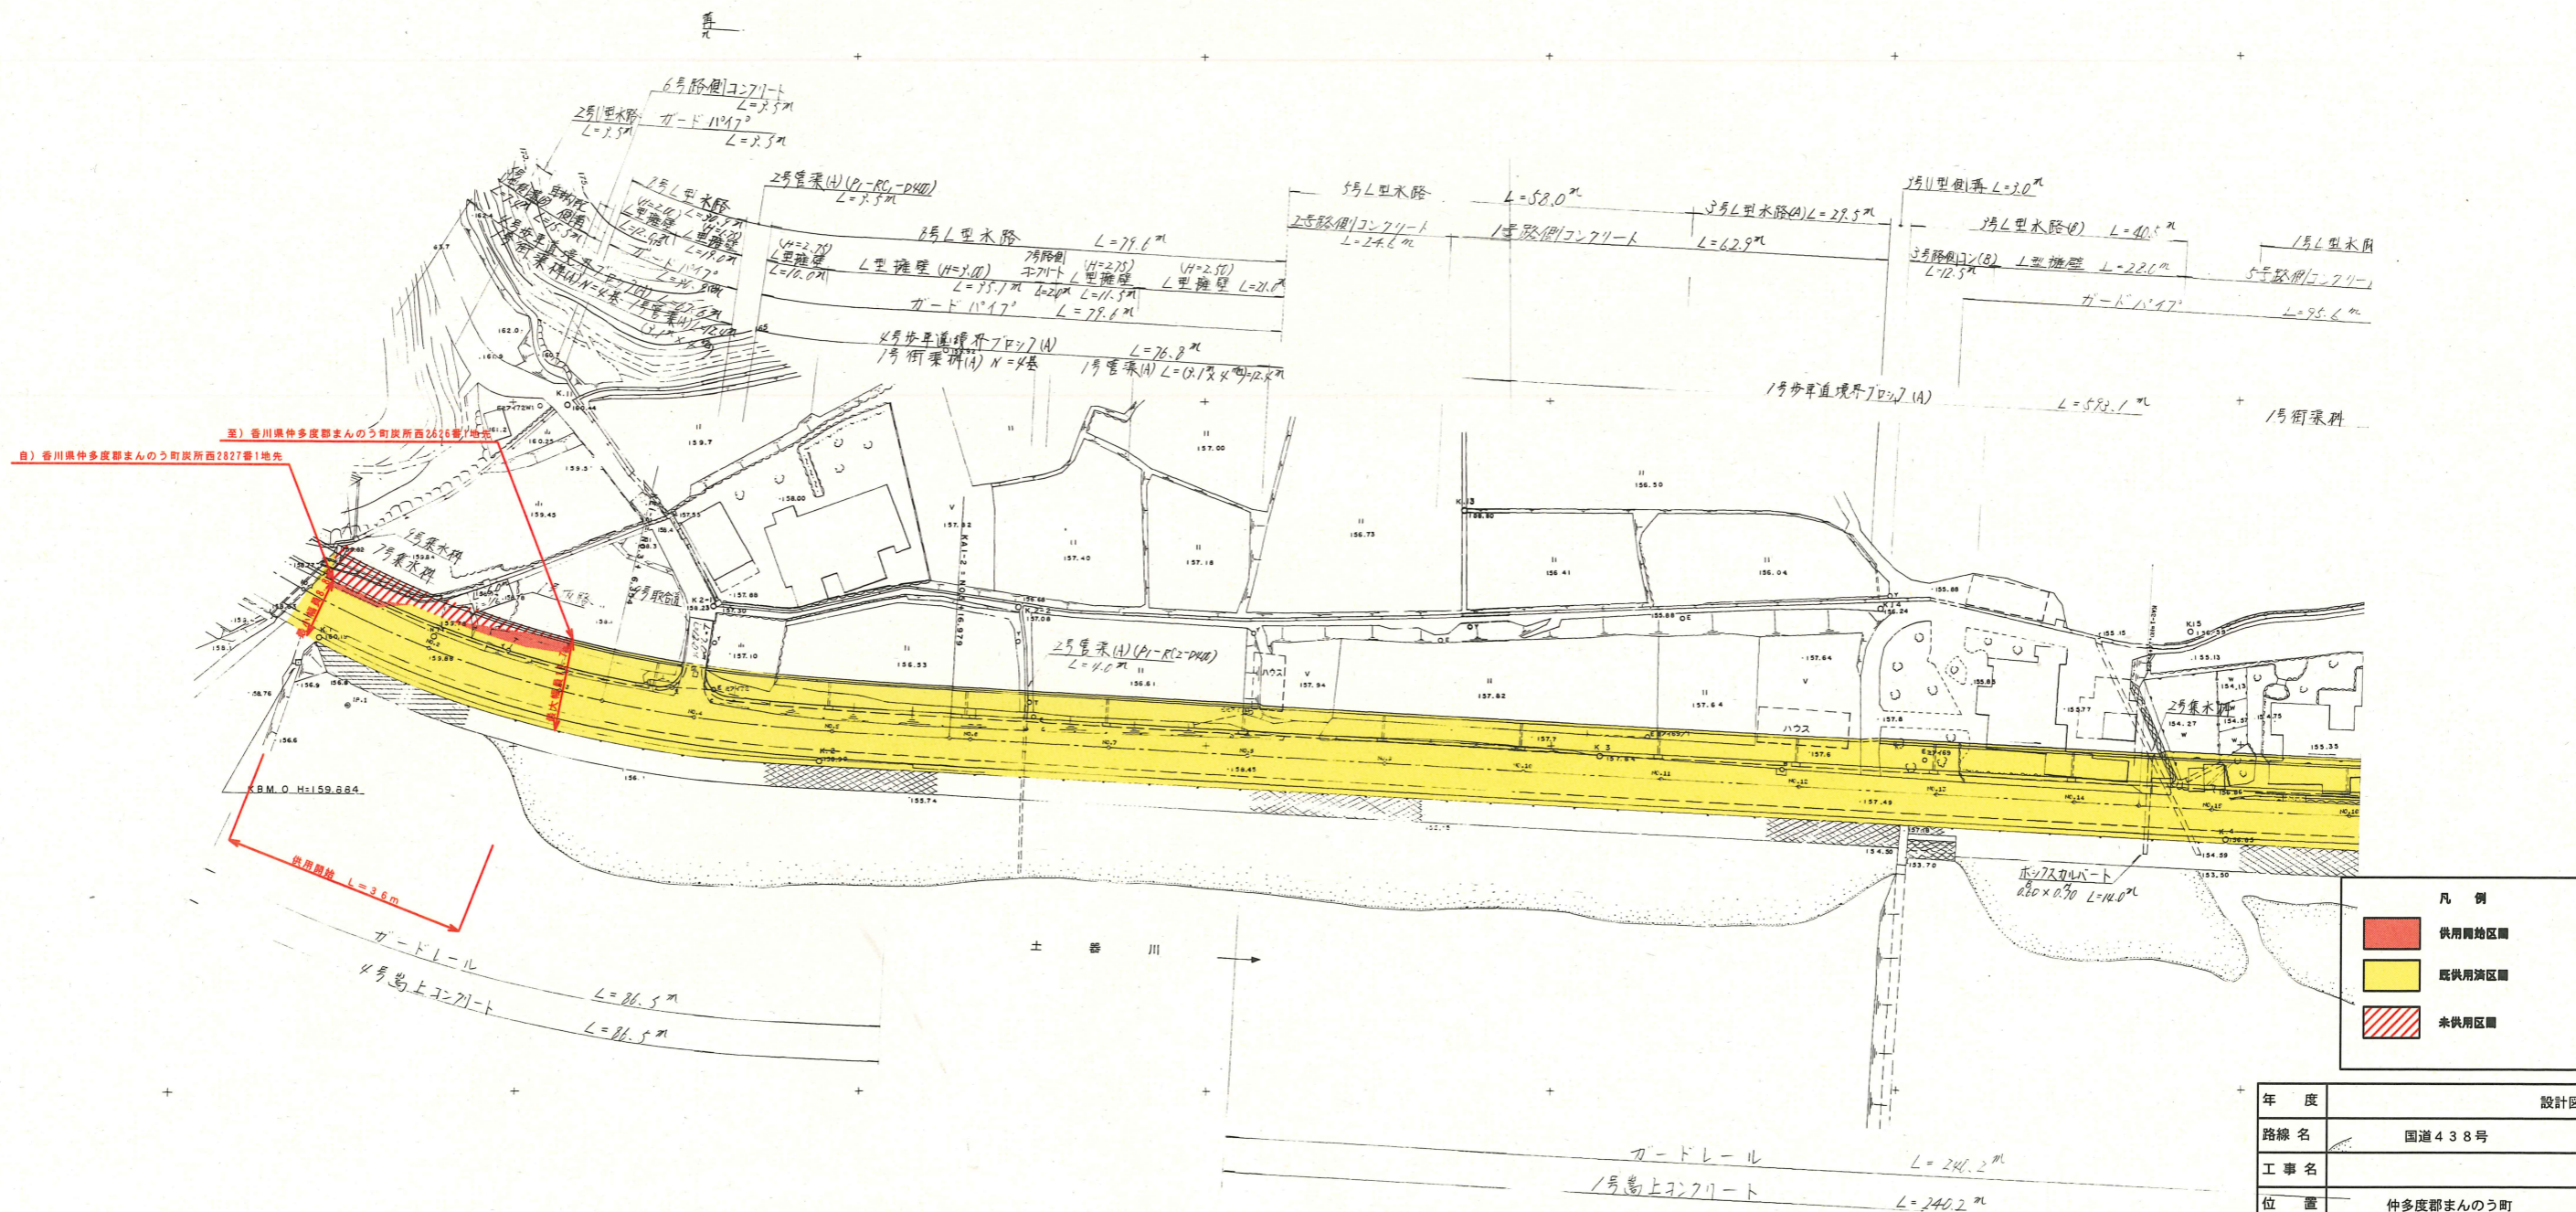

凡例	
	供用開始区域
	既供用済区域
	未供用区域

年度	設計図		
路線名	国道438号		
工事名			
位置	仲多度郡まんのう町		
図面名	平面図		
縮尺	1:500	図面番号	
作成年月日	平成 年 月 日		
会社名			
事業者名	香川県中讃土木事務所		