


# 県道粉所西中徳線平面図 S=1:1000

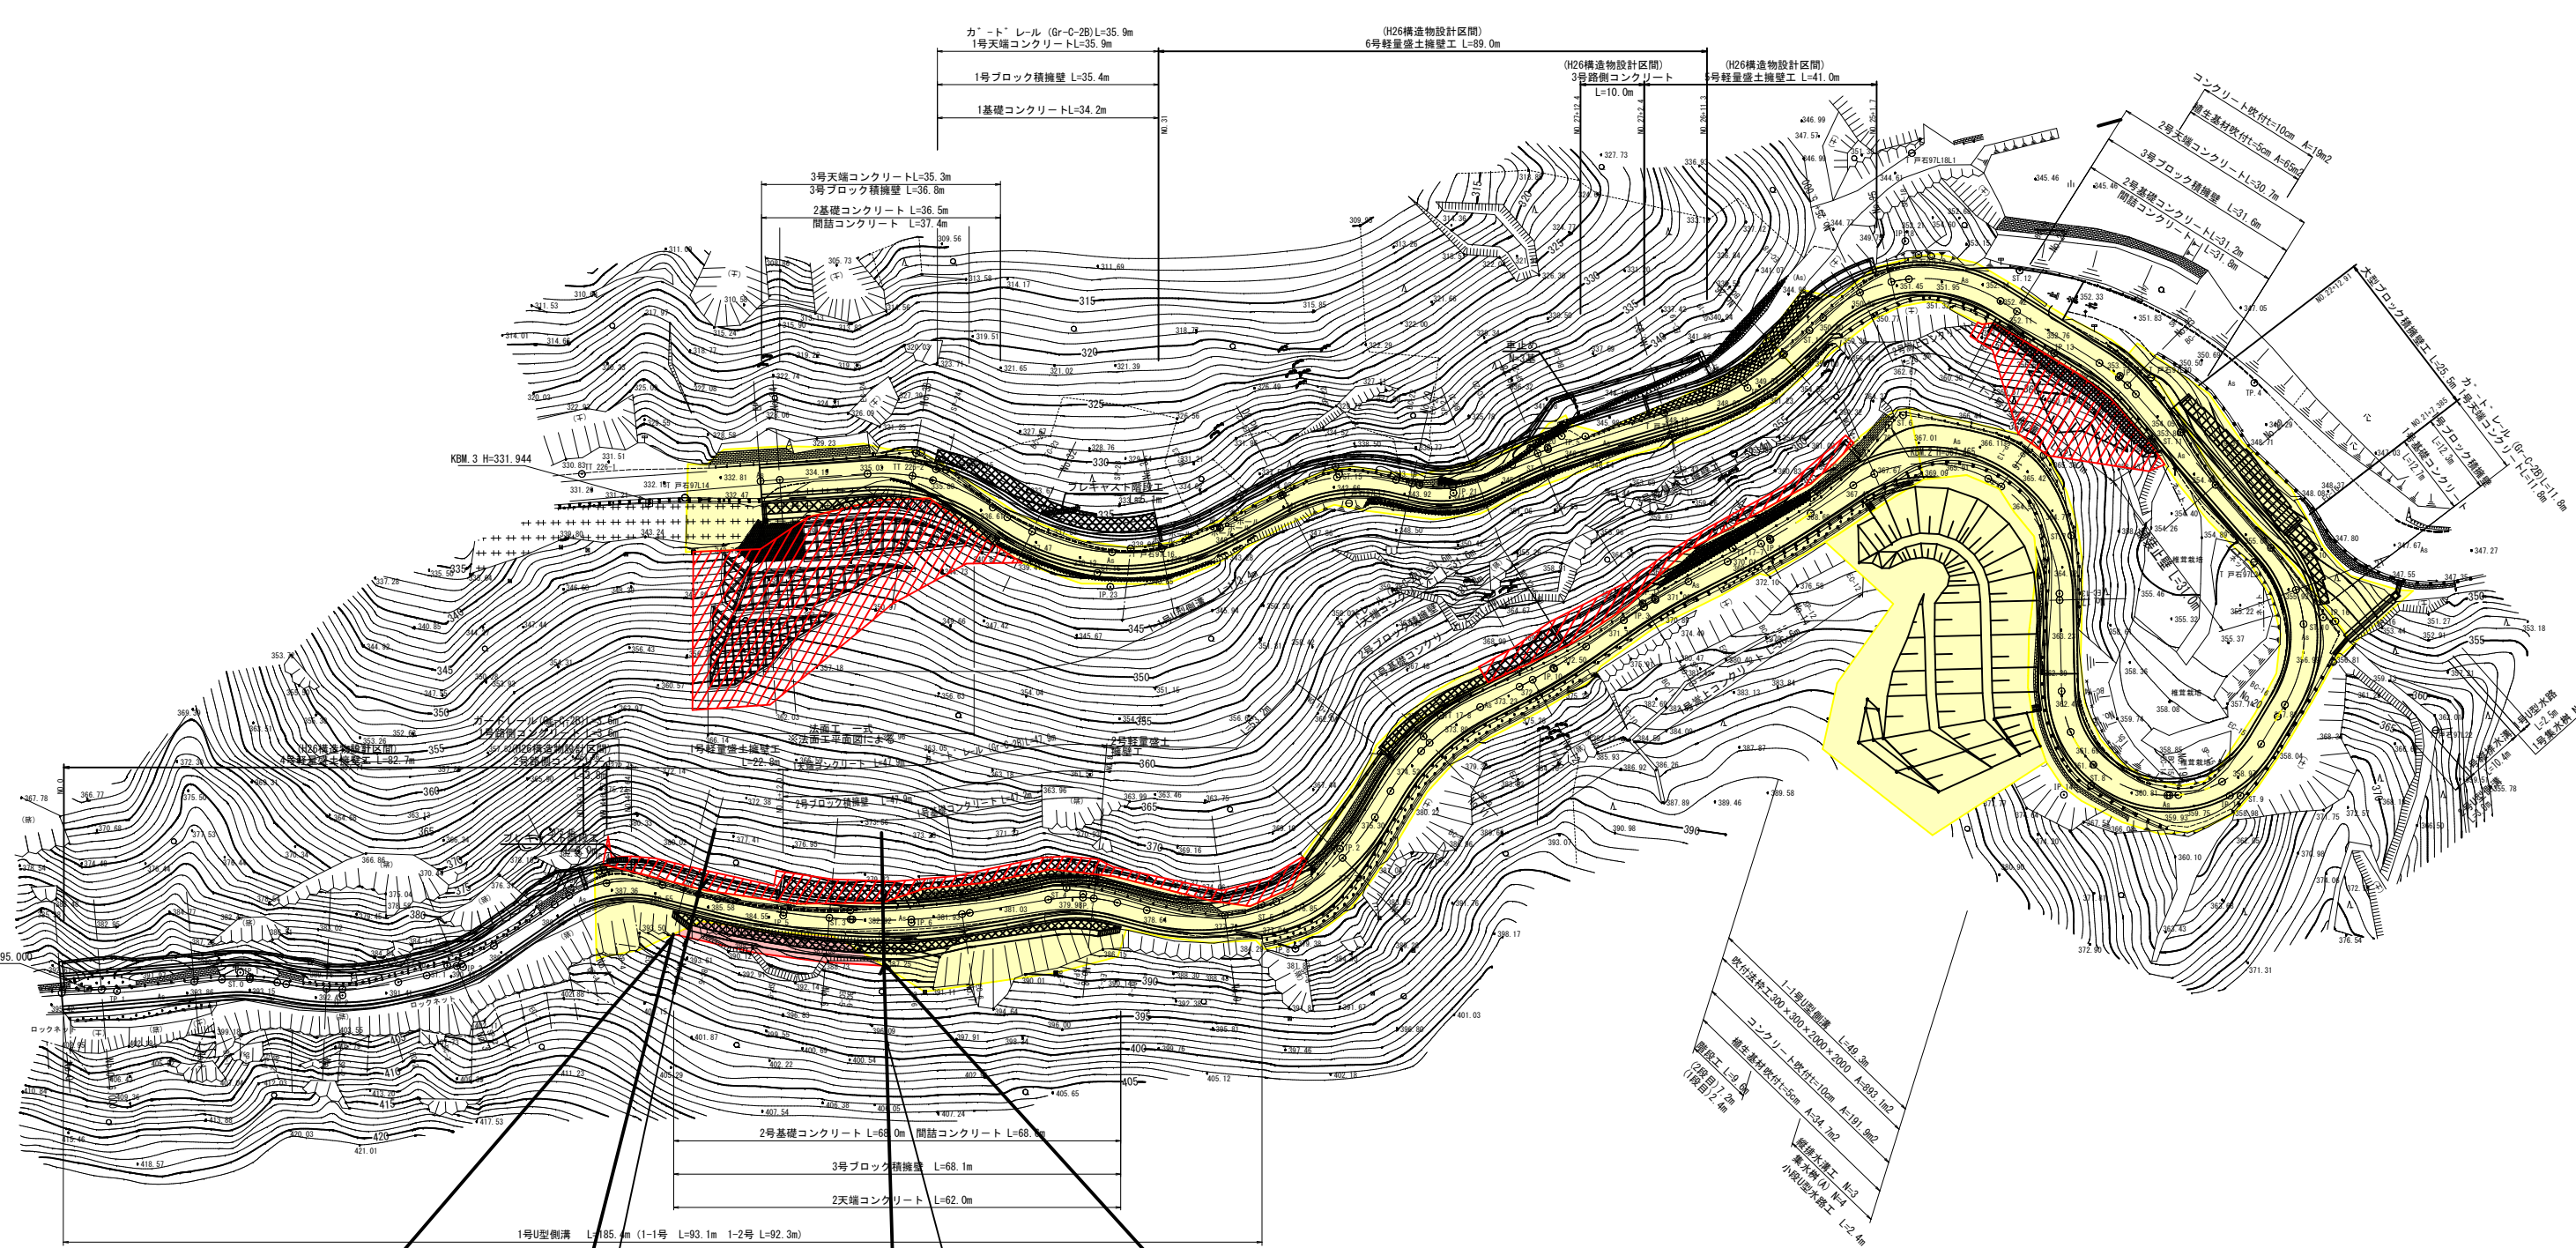

起点  
高松市塩江町安原下第2号  
字高橋1921番4地先

終点  
高松市塩江町安原下第2号  
字高橋1921番4地先

最小幅員 7.5m

L=31.0m 最大幅員 9.5m

供用開始 L=31.0m

平面図  
着色凡例

- 赤 色 : 供用開始区間
- 黄 色 : 既供用済区間
- 赤斜線 : 未供用区間

年度	年度	設計図
路線名	県道粉所西中徳線	
工事名		
位置	高松市塩江町	
図面名	平面図	
縮尺	S=1:1000	図面番号 1 /
作成年月日	平成 年 月 日	
会社名		
事業者名	香川県高松土木事務所	