


県道土庄福田線平面図

S=1:500

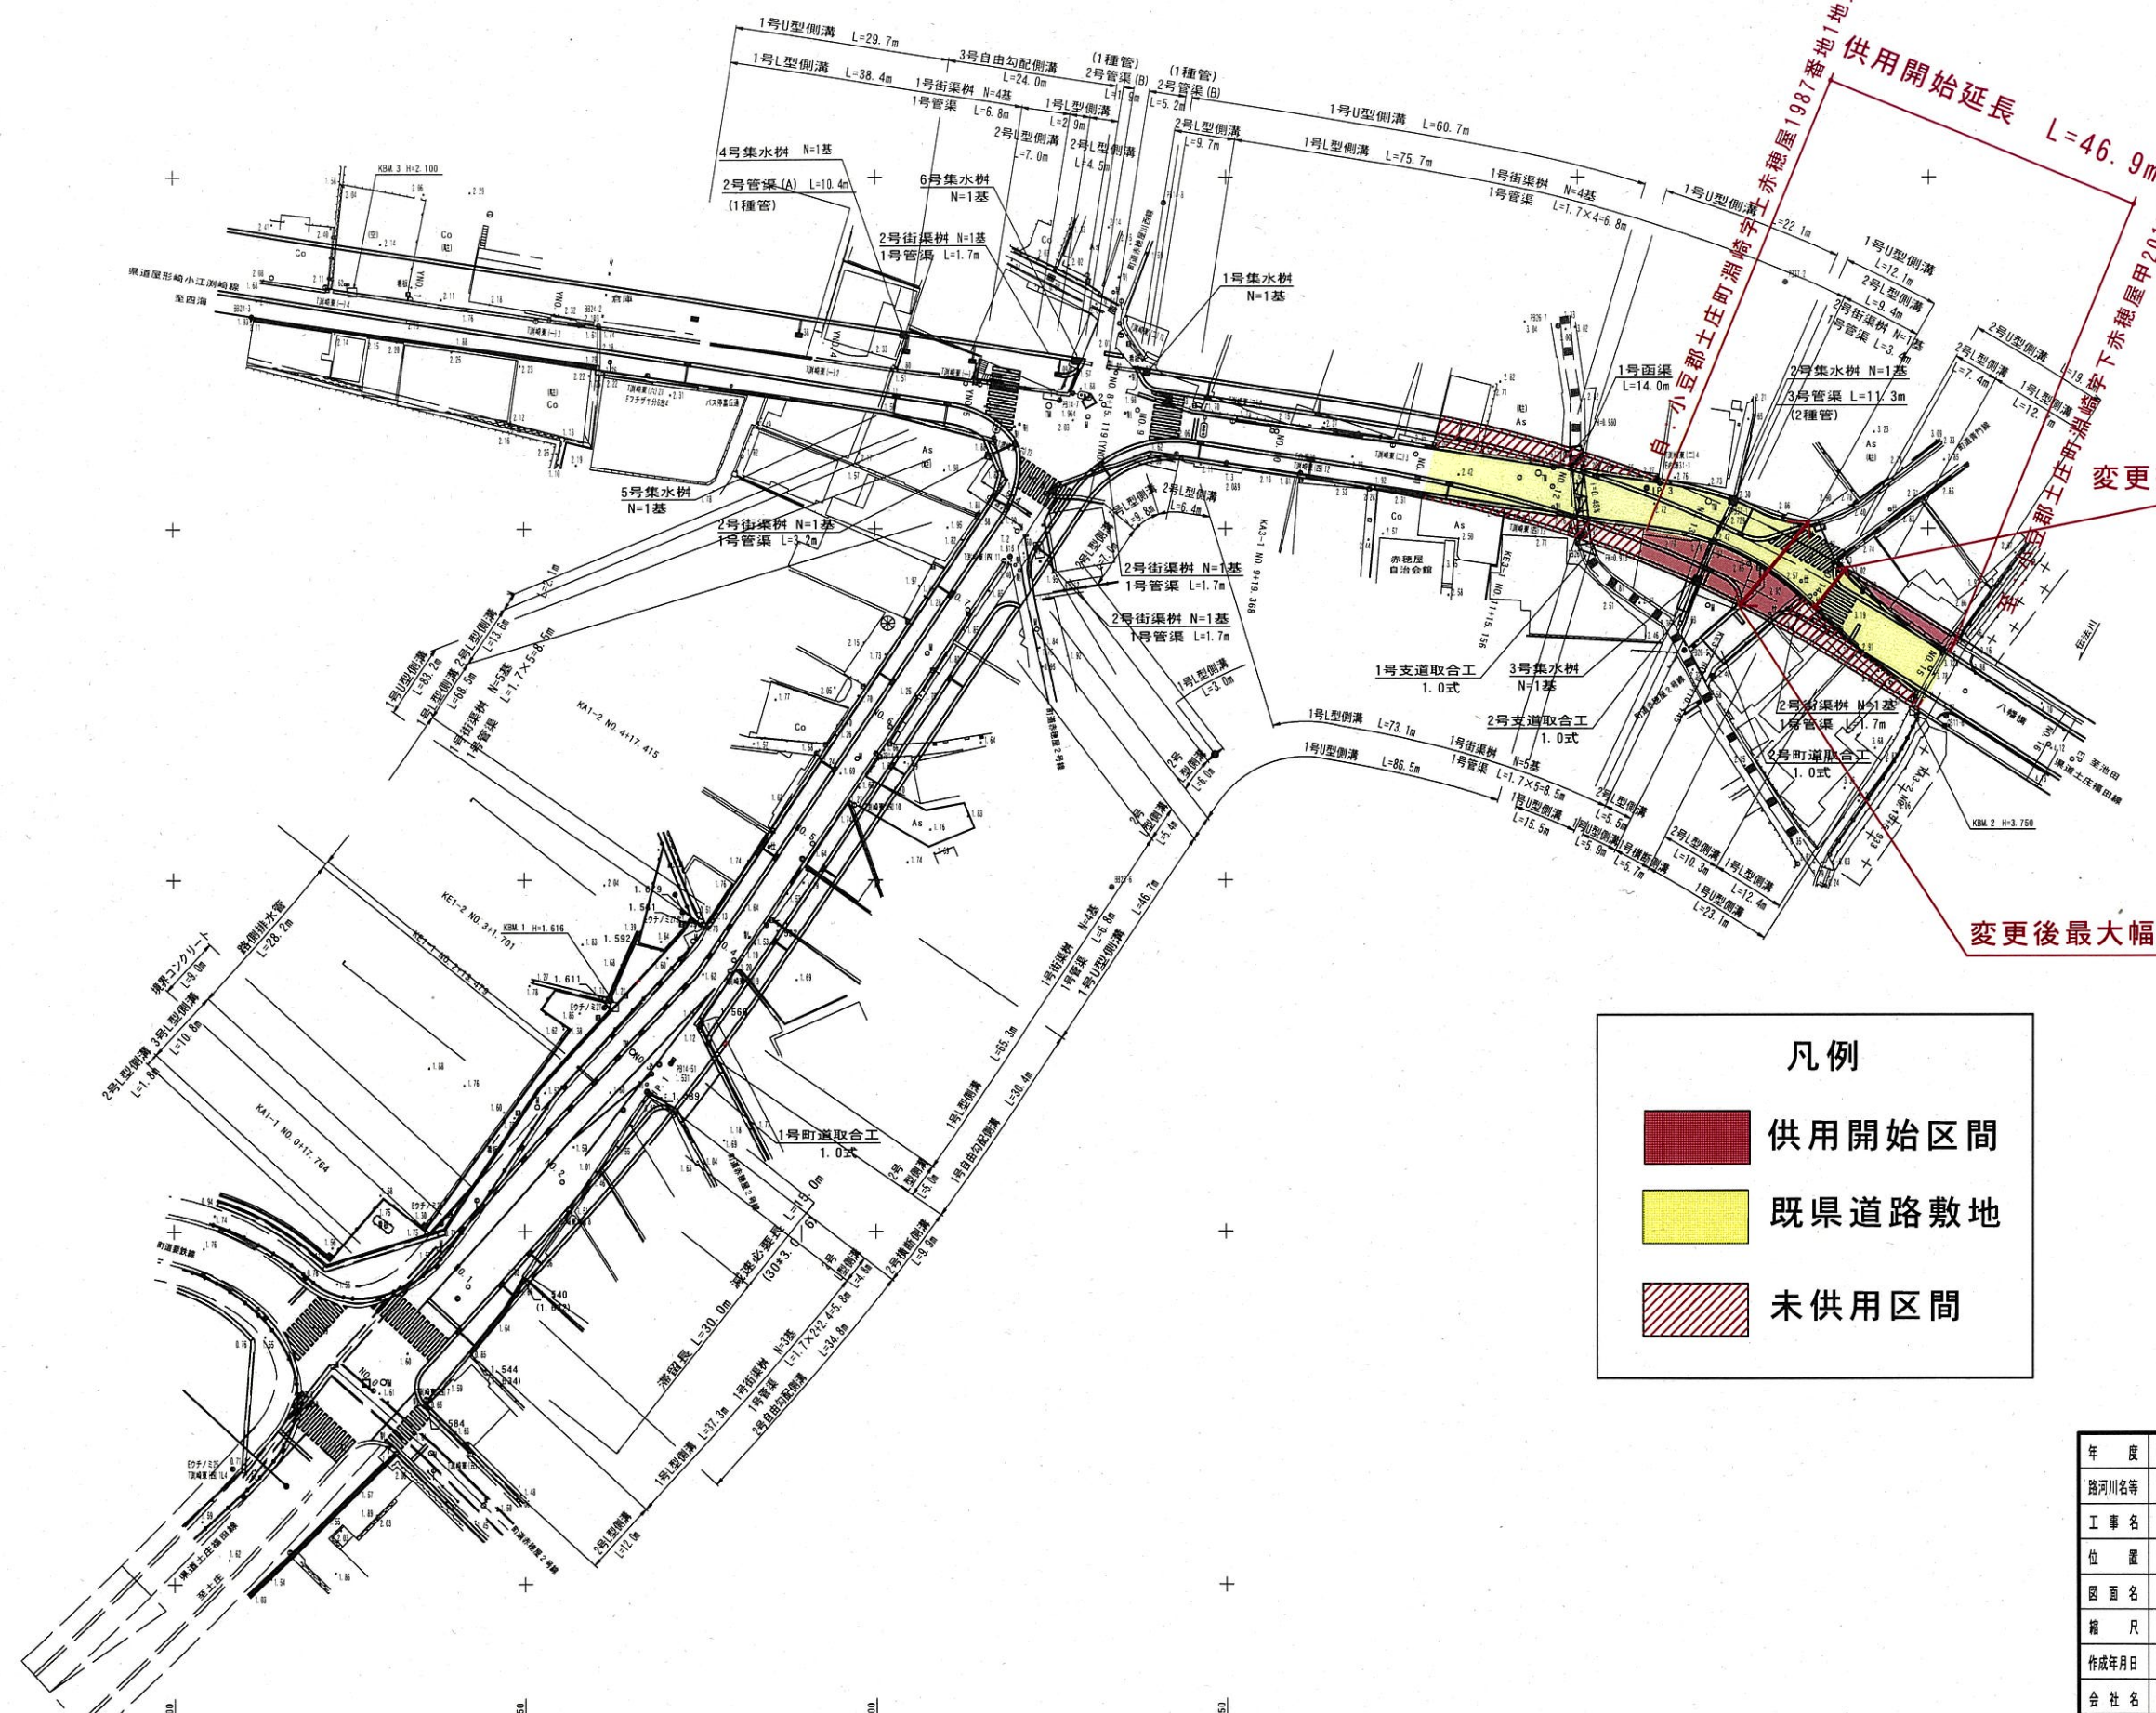

凡例

- 供用開始区間
- 既県道路敷地
- 未供用区間

年度	
路河川名等	県道土庄福田線
工事名	
位置	小豆郡土庄町
図面名	平面図
縮尺	1/500 図面番号 1/18
作成年月日	平成 年 月 日
会社名	
事業者名	香川県小豆総合事務所