

至) 綾歌郡綾川町畑田字南原 2 2 6 7 - 1


最小幅員 W=11.7m

最大幅員 W=26.8m

供用開始区間 L=64m

自) 綾歌郡綾川町畑田字南原 2 2 6 2 - 1

綾歌郡綾川町

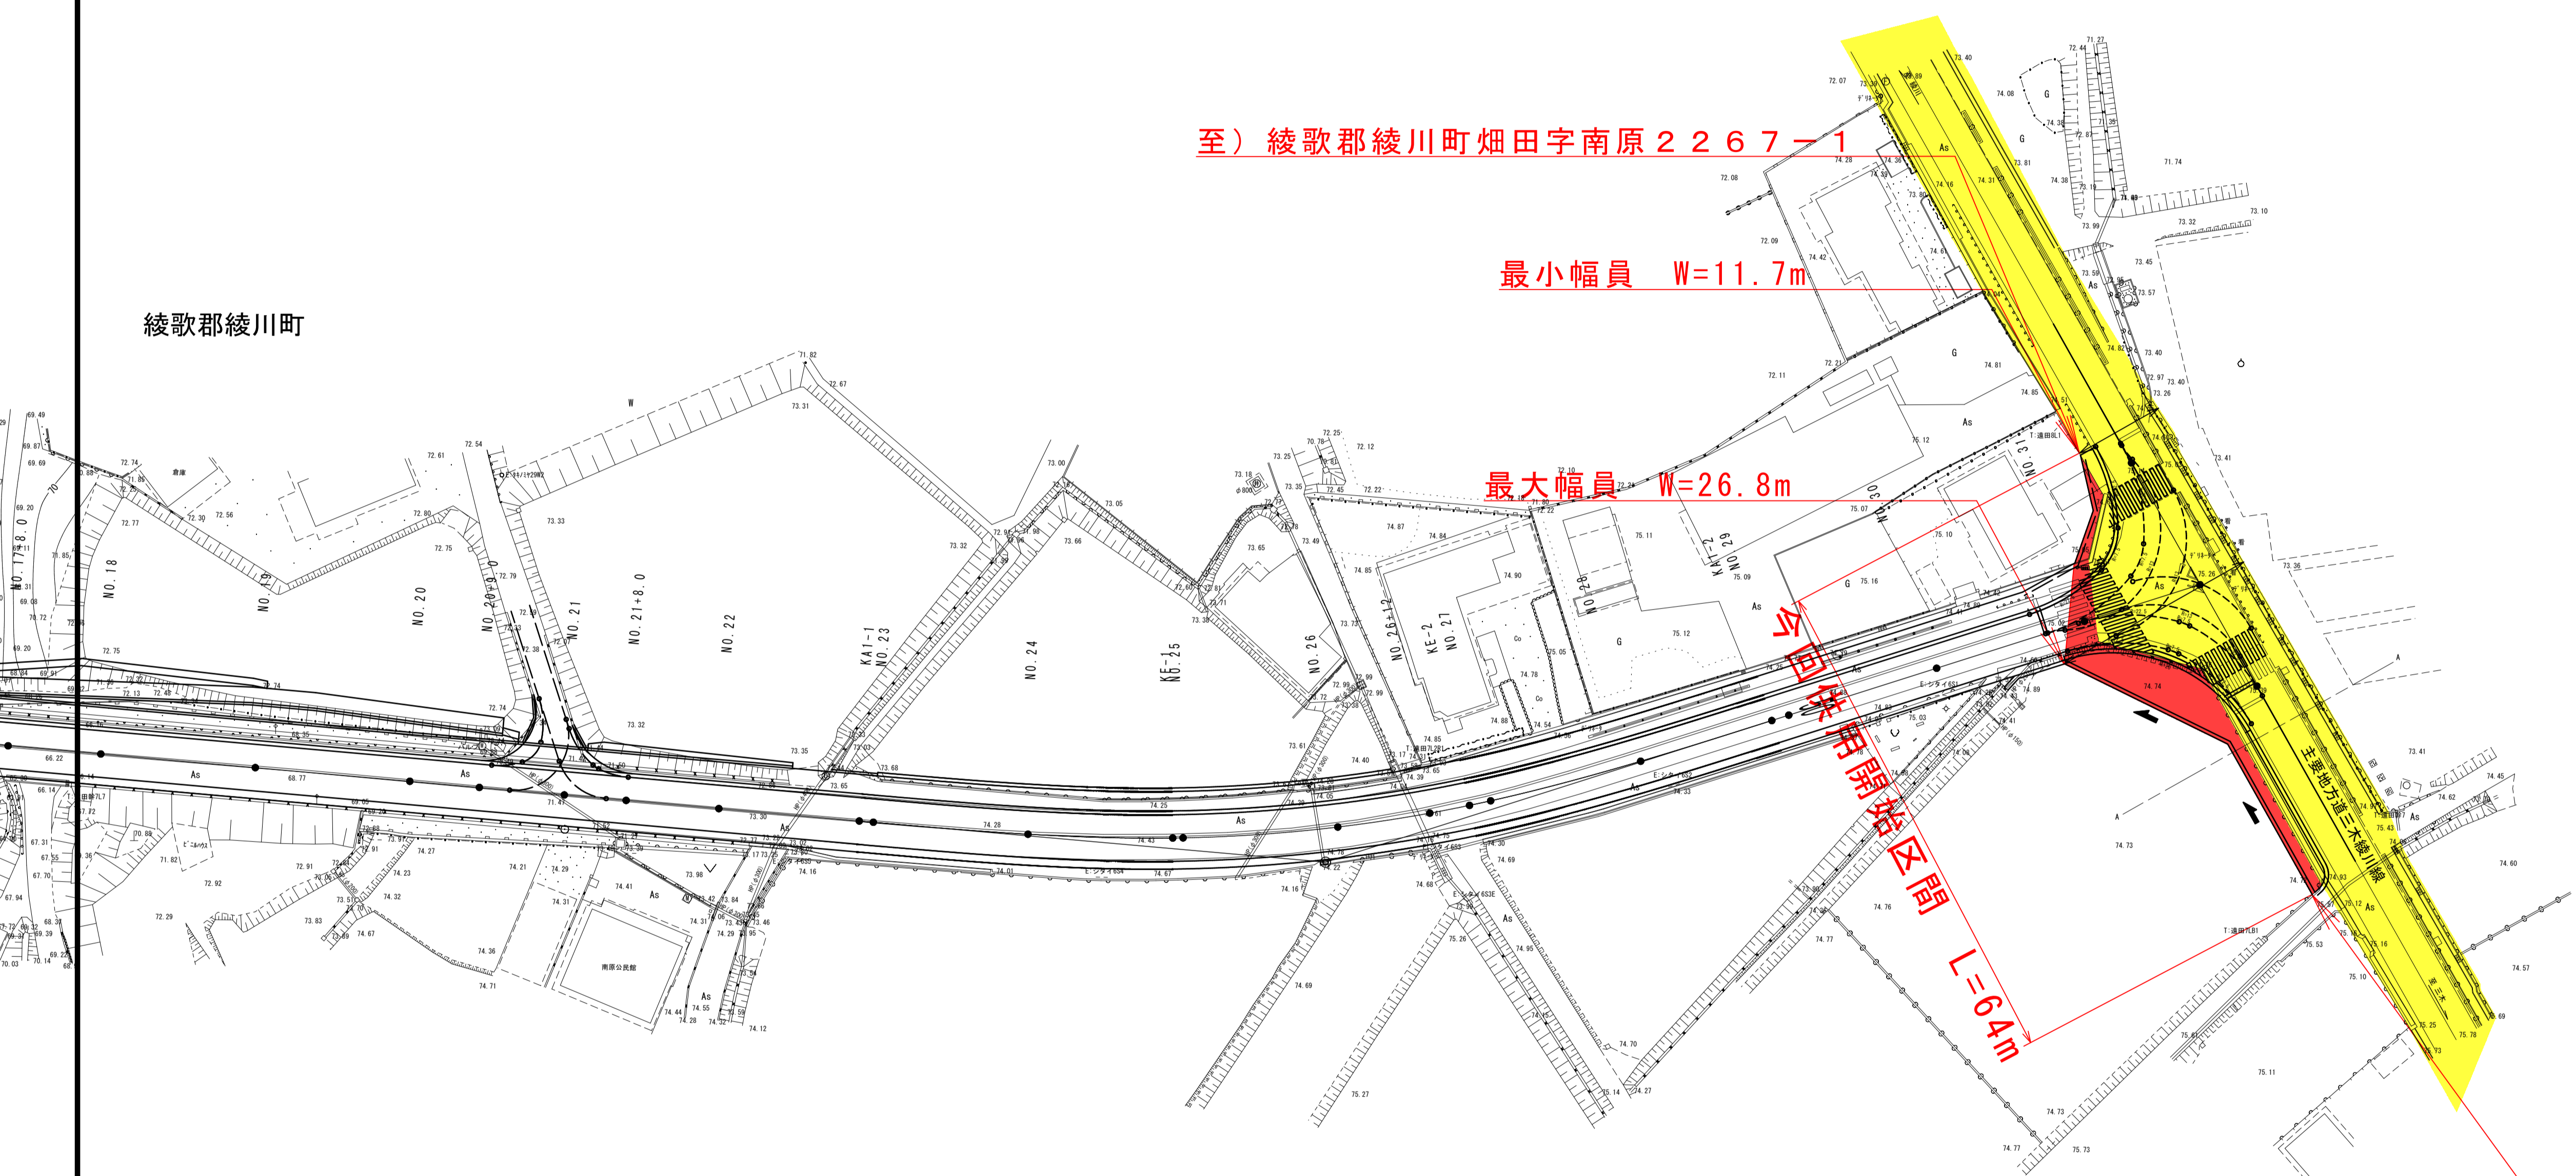

- ... 供用開始区間
- ... 既供用済区間

年度	
路線名	県道三木綾川線
工事名	
位置	綾歌郡綾川町
図面名	平面図
縮尺	1:500
作成年月日	平成 年 月 日
会社名	
事業者名	香川県中讃土木事務所