


# 平面図

S=1:250

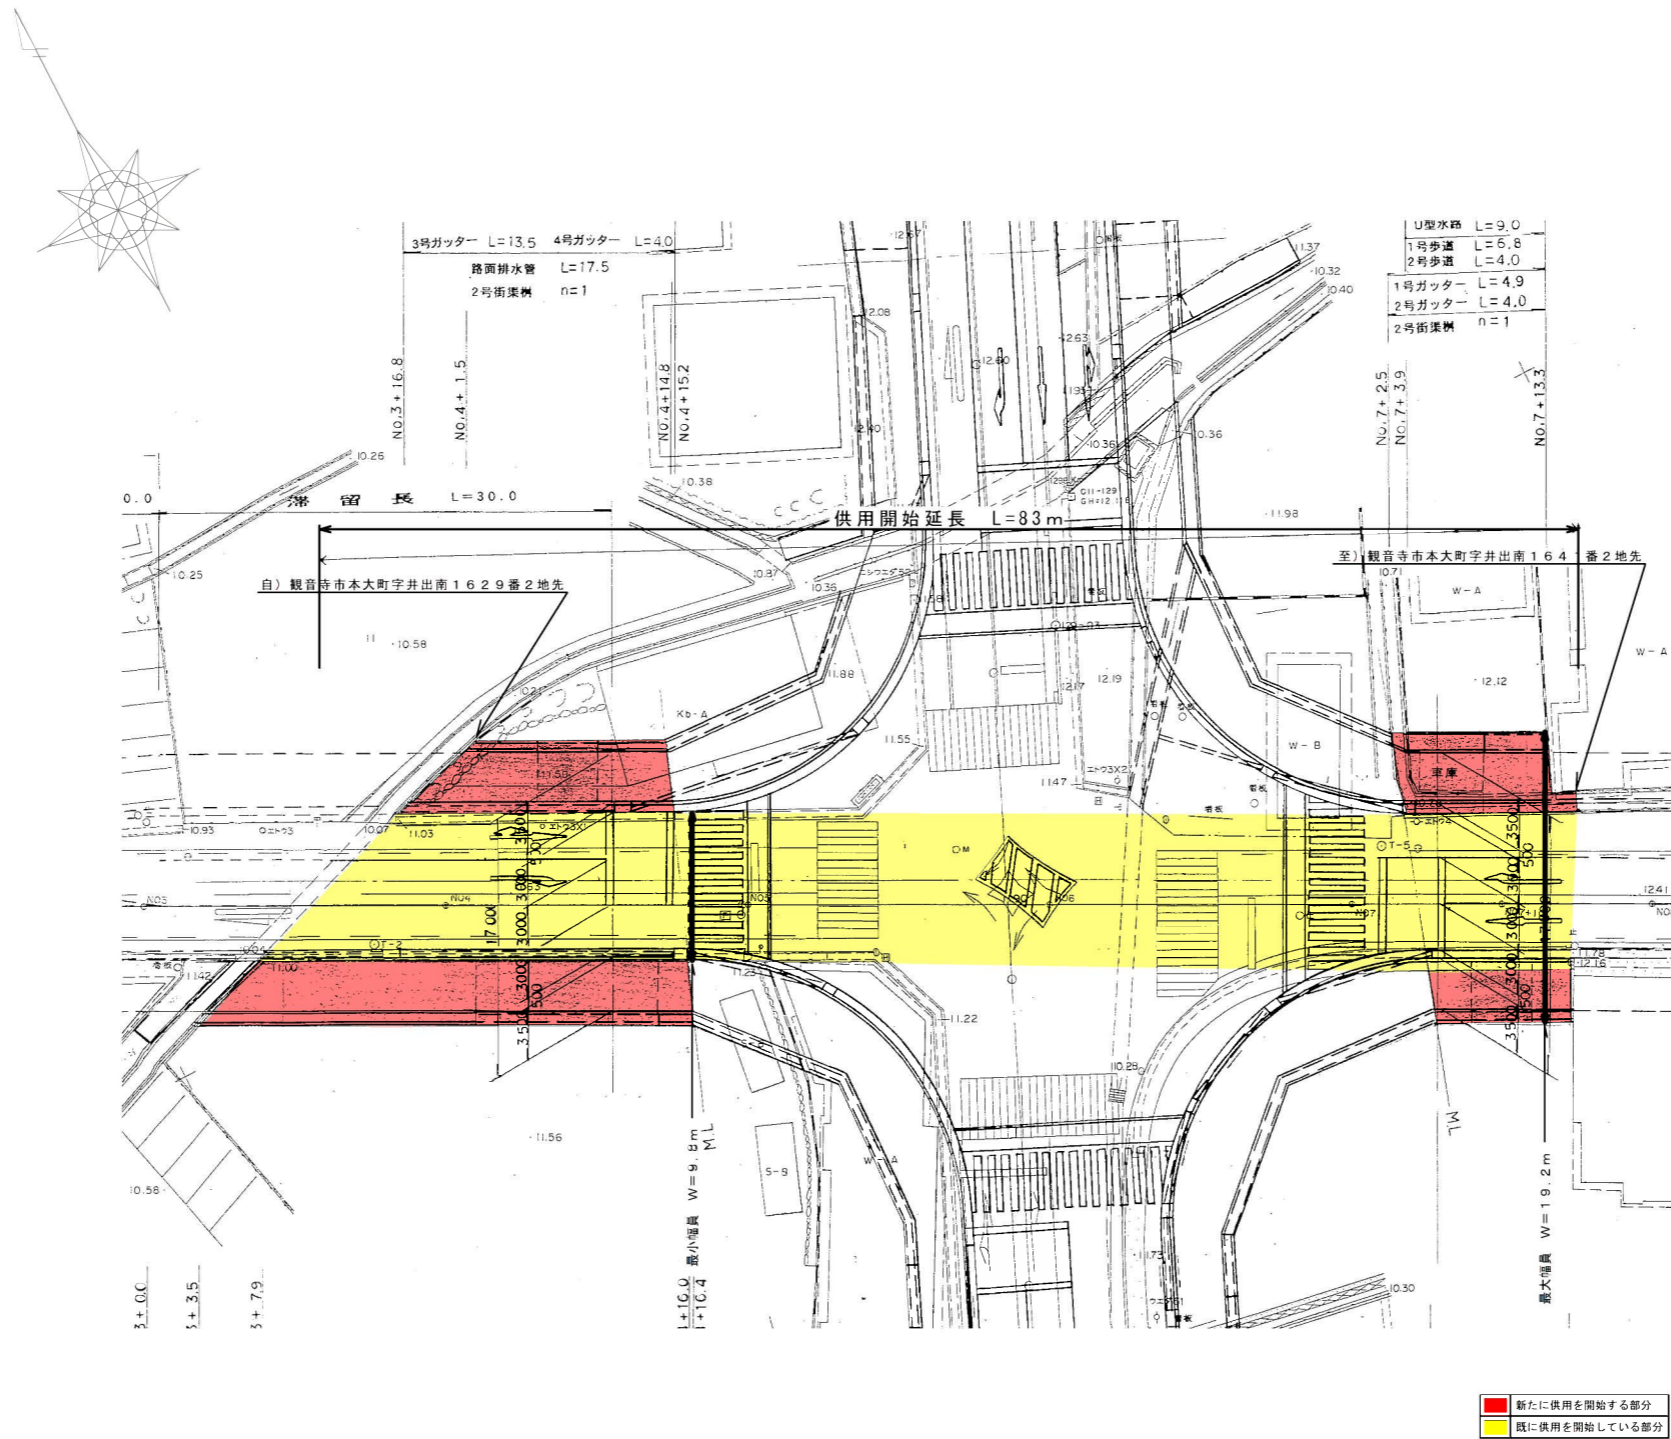

年度	平成	年度	設計図
路線名	泉道観音寺池田線		
工事名			
位置	観音寺市本大町		
図面名	平面図		
縮尺	1:250	図面番号	
作成年月日	平成 年 月 日		
会社名			
事業者名	香川県西讃土木事務所		