
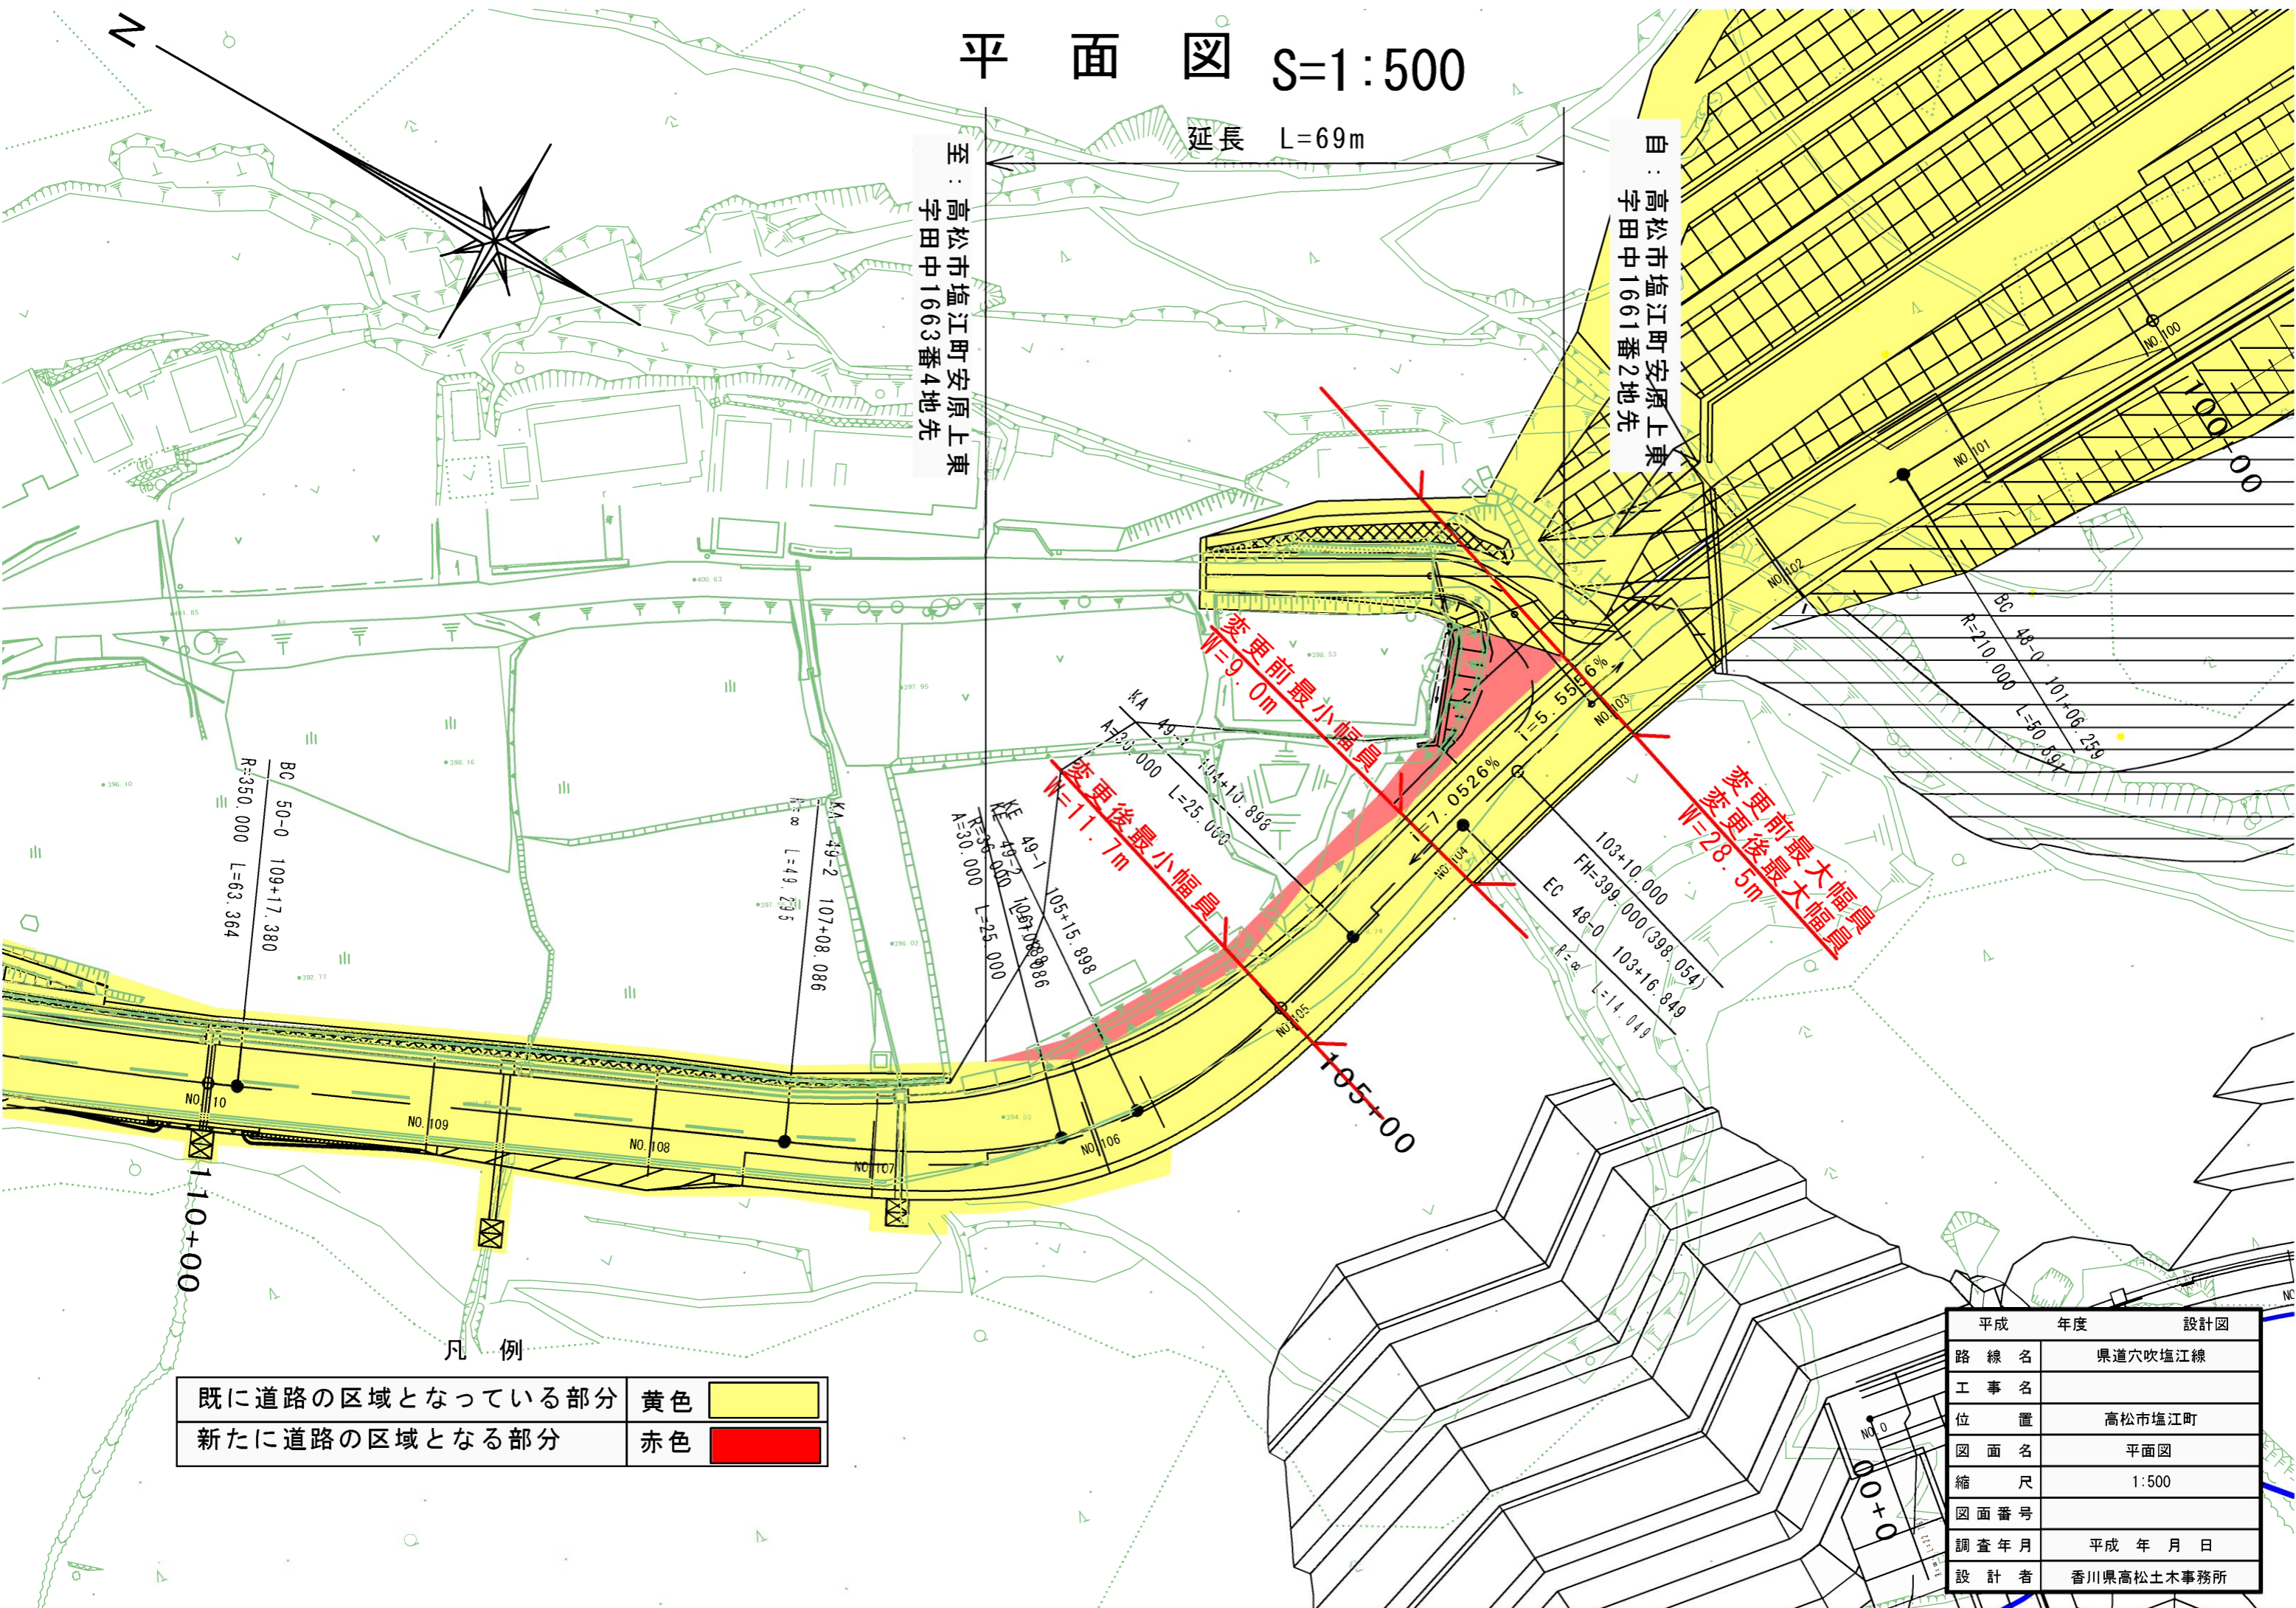


# 平面図 S=1:500

延長 L=69m

至：高松市塩江町安原上東  
字田中1663番4地先

自：高松市塩江町安原上東  
字田中1661番2地先

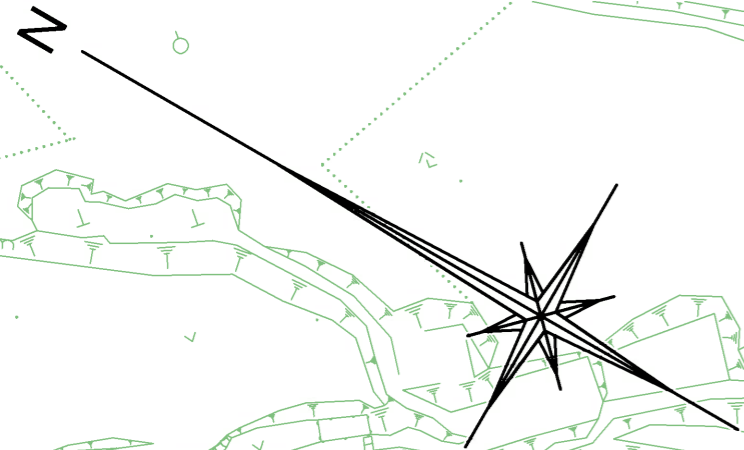

既に道路の区域となっている部分	黄色	
新たに道路の区域となる部分	赤色	

凡例

平成	年度	設計図
路線名	県道穴吹塩江線	
工事名	高松市塩江町	
位置	高松市塩江町	
図面名	平面図	
縮尺	1:500	
図面番号		
調査年月	平成 年 月 日	
設計者	香川県高松土木事務所	