


平面図

S=1:200

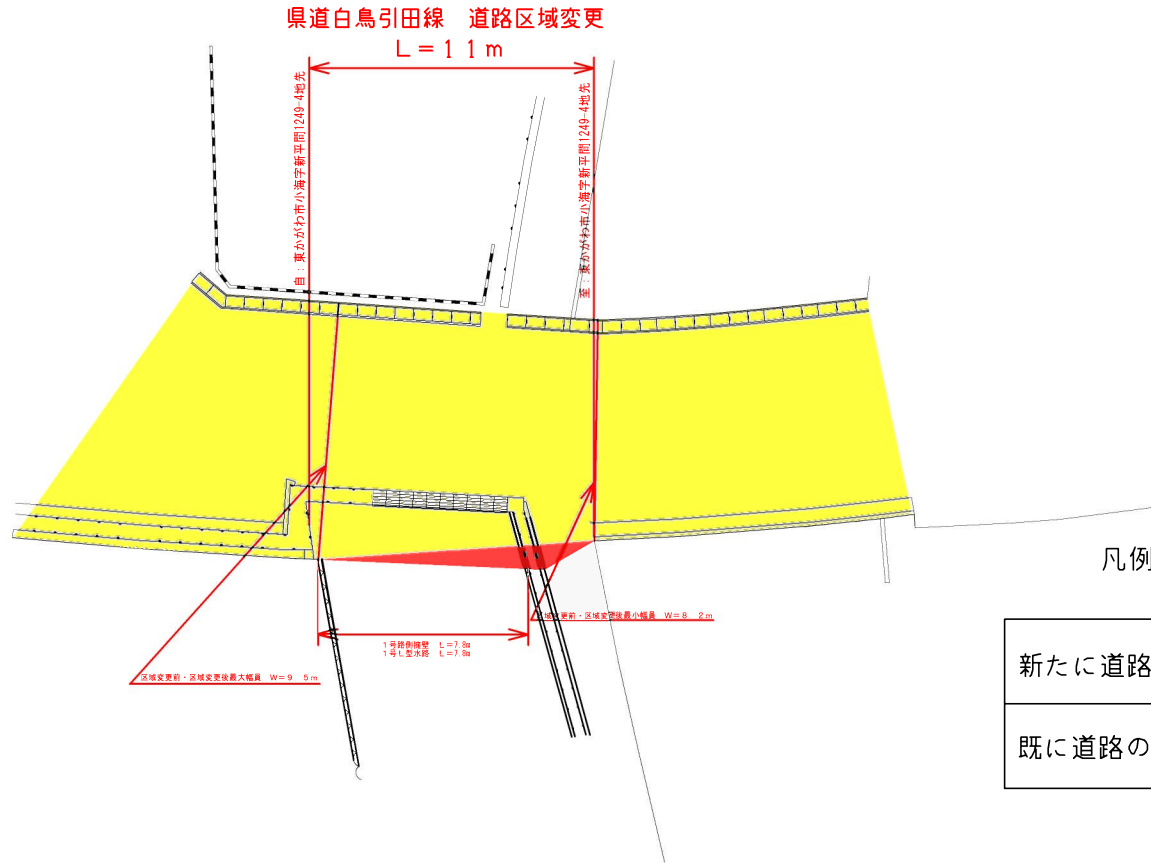

凡例

新たに道路の区域となる部分	
既に道路の区域となっている部分	

年度	平成29年度		
路線名	県道白鳥引田線		
工事名			
位置	東かがわ市小瀬		
図面名	平面図		
縮尺	S-1:200	図面番号	
年月日			
会社名			
事業者名	香川県長坂土木事務所		