


区域変更 延長L=54m

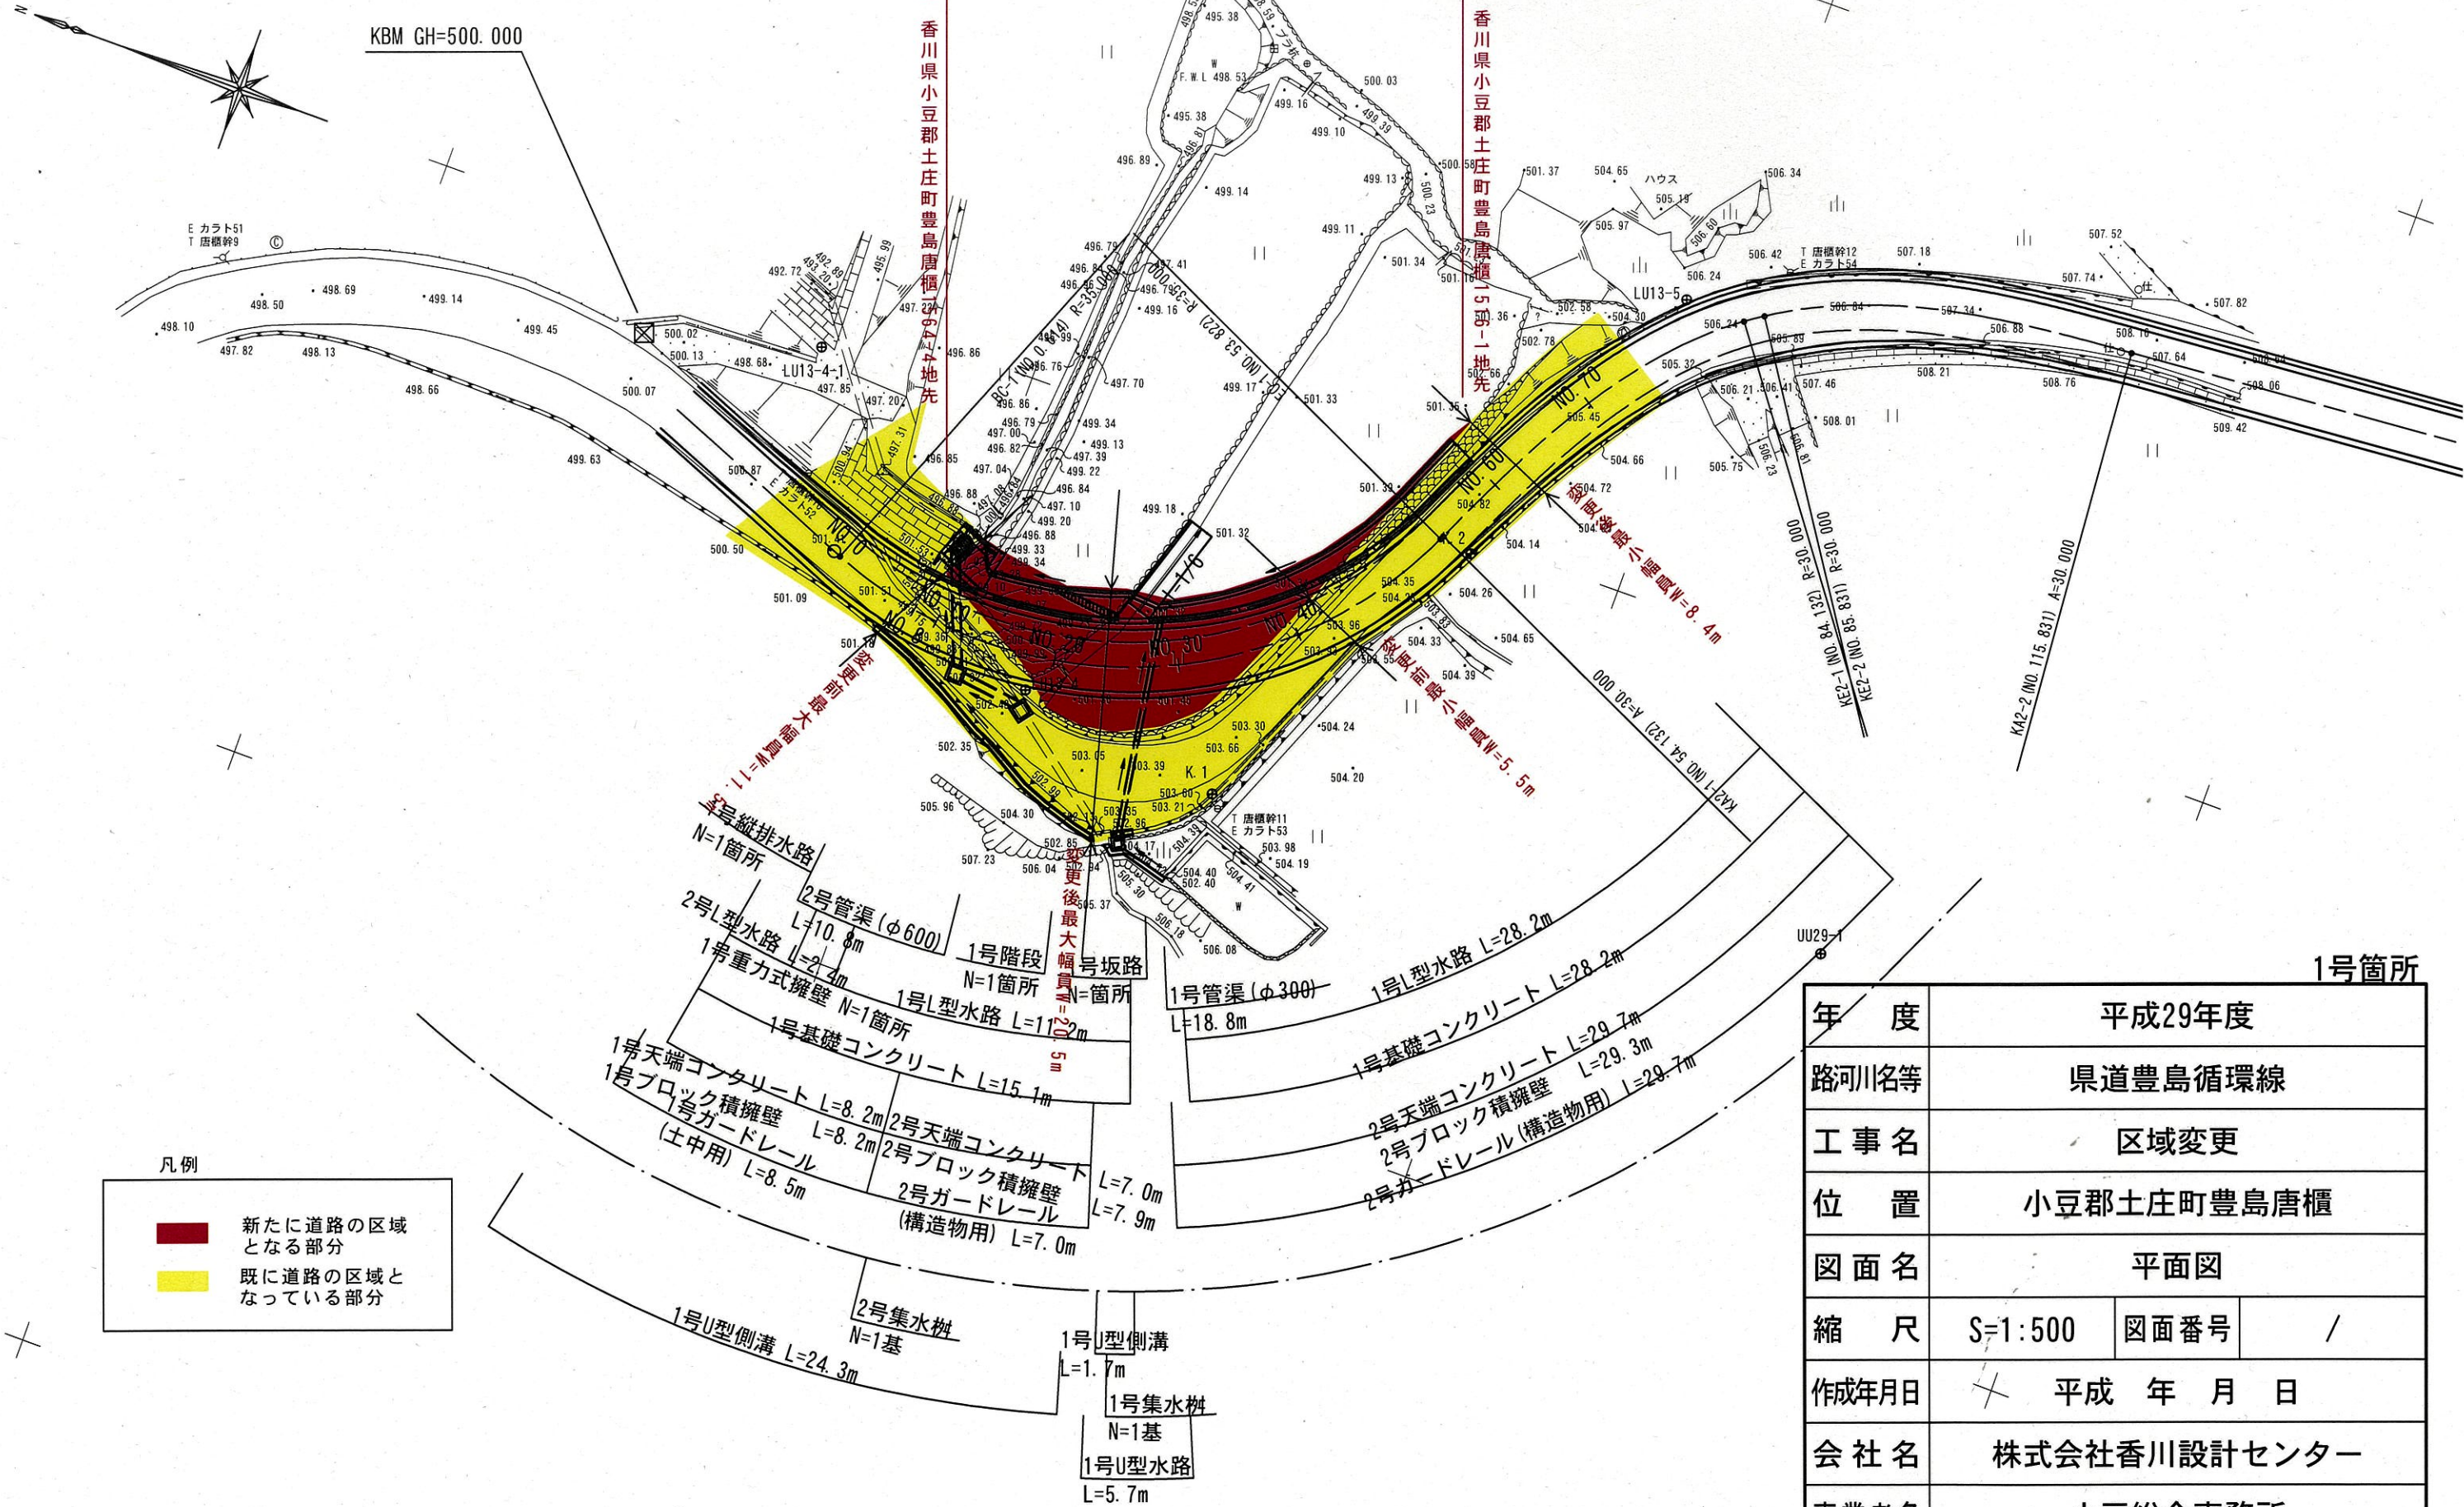

凡例

- 新たに道路の区域となる部分
- 既に道路の区域となっている部分

| | | |
|-------|--------------|--------|
| 年度 | 平成29年度 | |
| 路河川名等 | 県道豊島循環線 | |
| 工事名 | 区域変更 | |
| 位置 | 小豆郡土庄町豊島唐櫃 | |
| 図面名 | 平面図 | |
| 縮尺 | S=1:500 | 図面番号 / |
| 作成年月日 | × 平成 年 月 日 | |
| 会社名 | 株式会社香川設計センター | |
| 事業者名 | 小豆総合事務所 | |