


平面図 S=1:500

自：香川県丸亀市飯山町東小川字五反地1222番地1

至：香川県丸亀市飯山町東小川字五反地1220番地1

区域変更 延長 88m

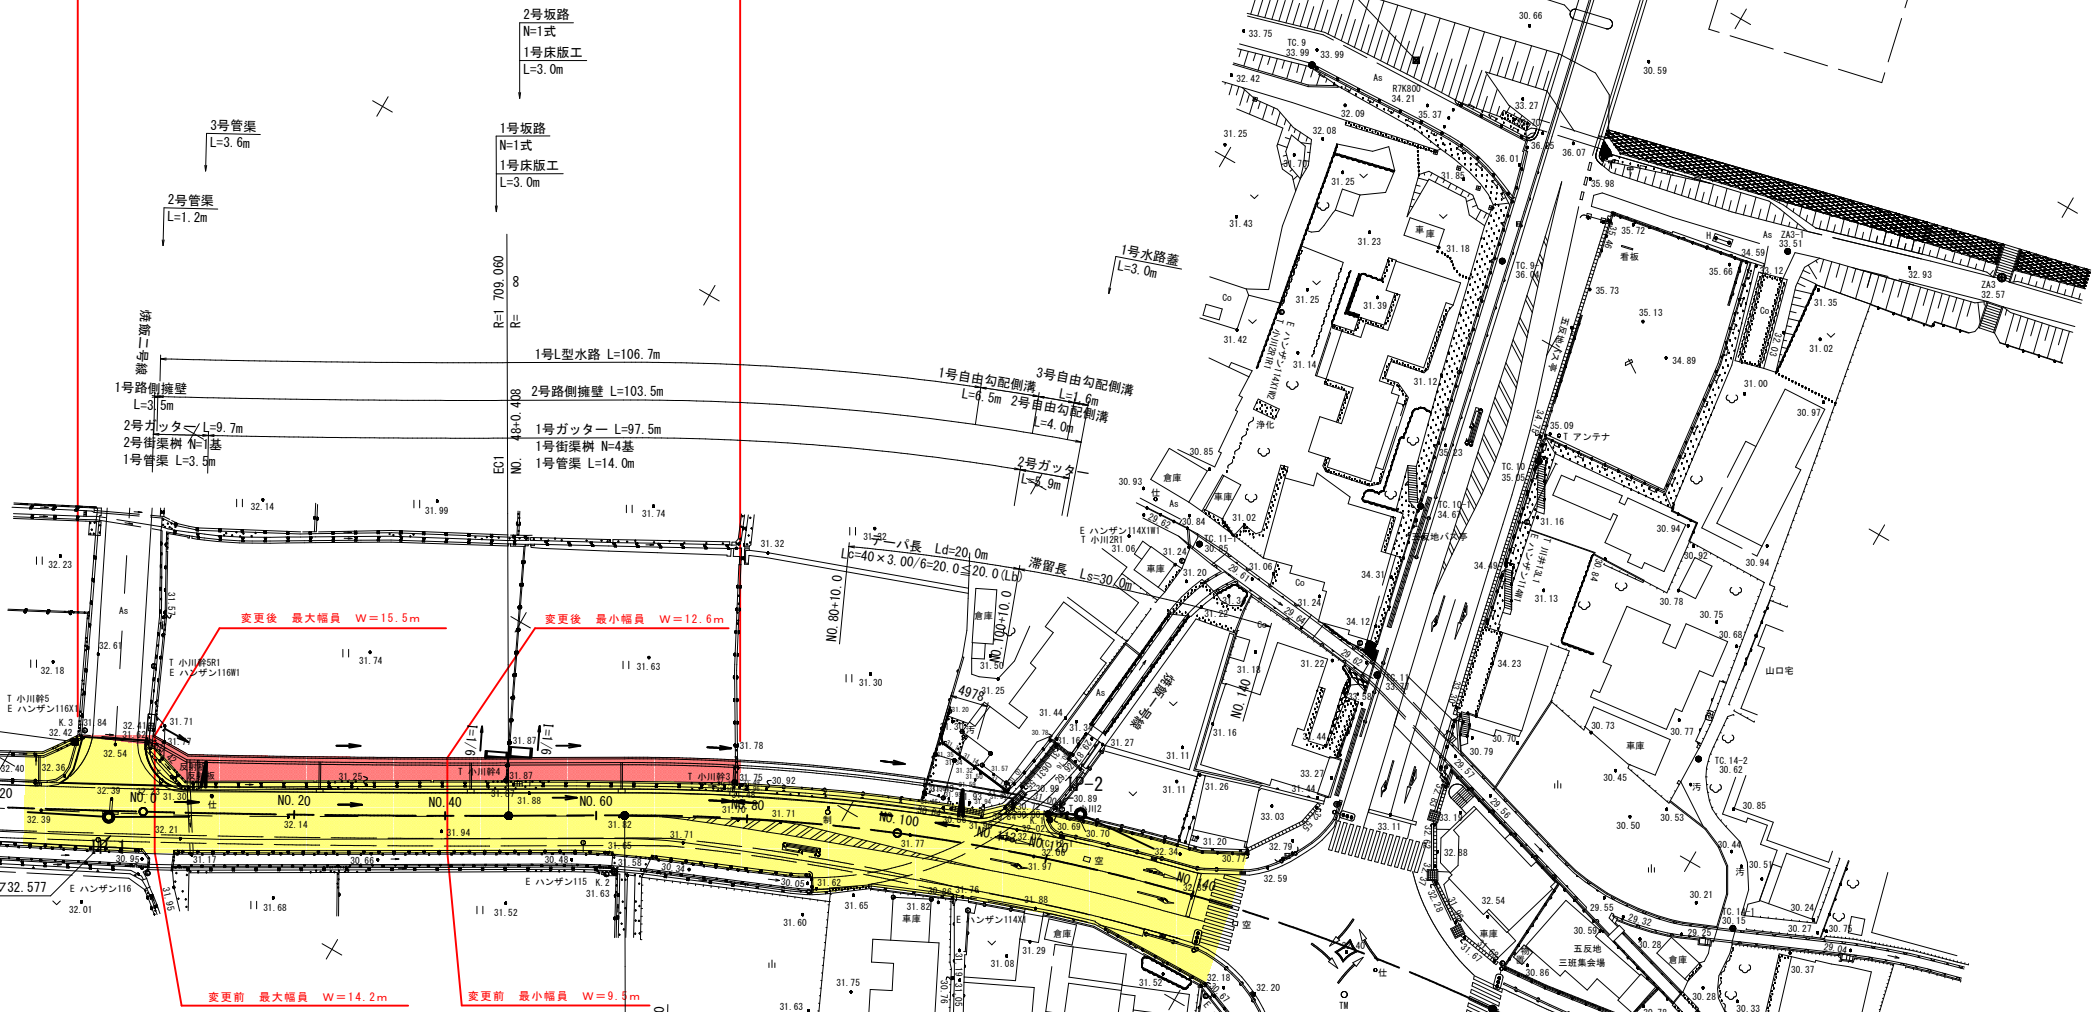

新たに道路の区域となる部分  
 既に道路の区域となっている部分

基準点座標リスト (既知点)		
点名	X	Y
TC.9	138253.889	31383.705
TC.10	138308.114	31414.090
TC.12	138315.716	31499.903
TC.13	138348.775	31550.748

基準点座標リスト (新設点)		
点名	X	Y
K.1	138273.234	31487.033
K.2	138227.286	31522.394
K.3	138156.833	31543.206
K.4	138104.707	31424.233

座標リスト		
点名	X	Y
BP	138118.265	31573.350
IP.1	138165.631	31549.608
IP.2	138276.915	31484.908
EP	138337.101	31479.976

IP	IP.1
IA	3-33-05
R	267.000
TL	60.389
CL	118.779
SL	6.744

IP	IP.2
IA	25-29-20
R	267.000
TL	60.389
CL	118.779
SL	6.744

年度	平成29年度
路河川名等	県道岡田丸亀線(五反地区)
工事名	交通安全施設整備工事
位置	丸亀市飯山町東小川
図面名	平面図
縮尺	S=1:500 図面番号
作成年月日	
会社名	
事業者名	中讃土木事務所