


国道436号 計画平面図 S=1:250

所在：小豆郡小豆島町西村

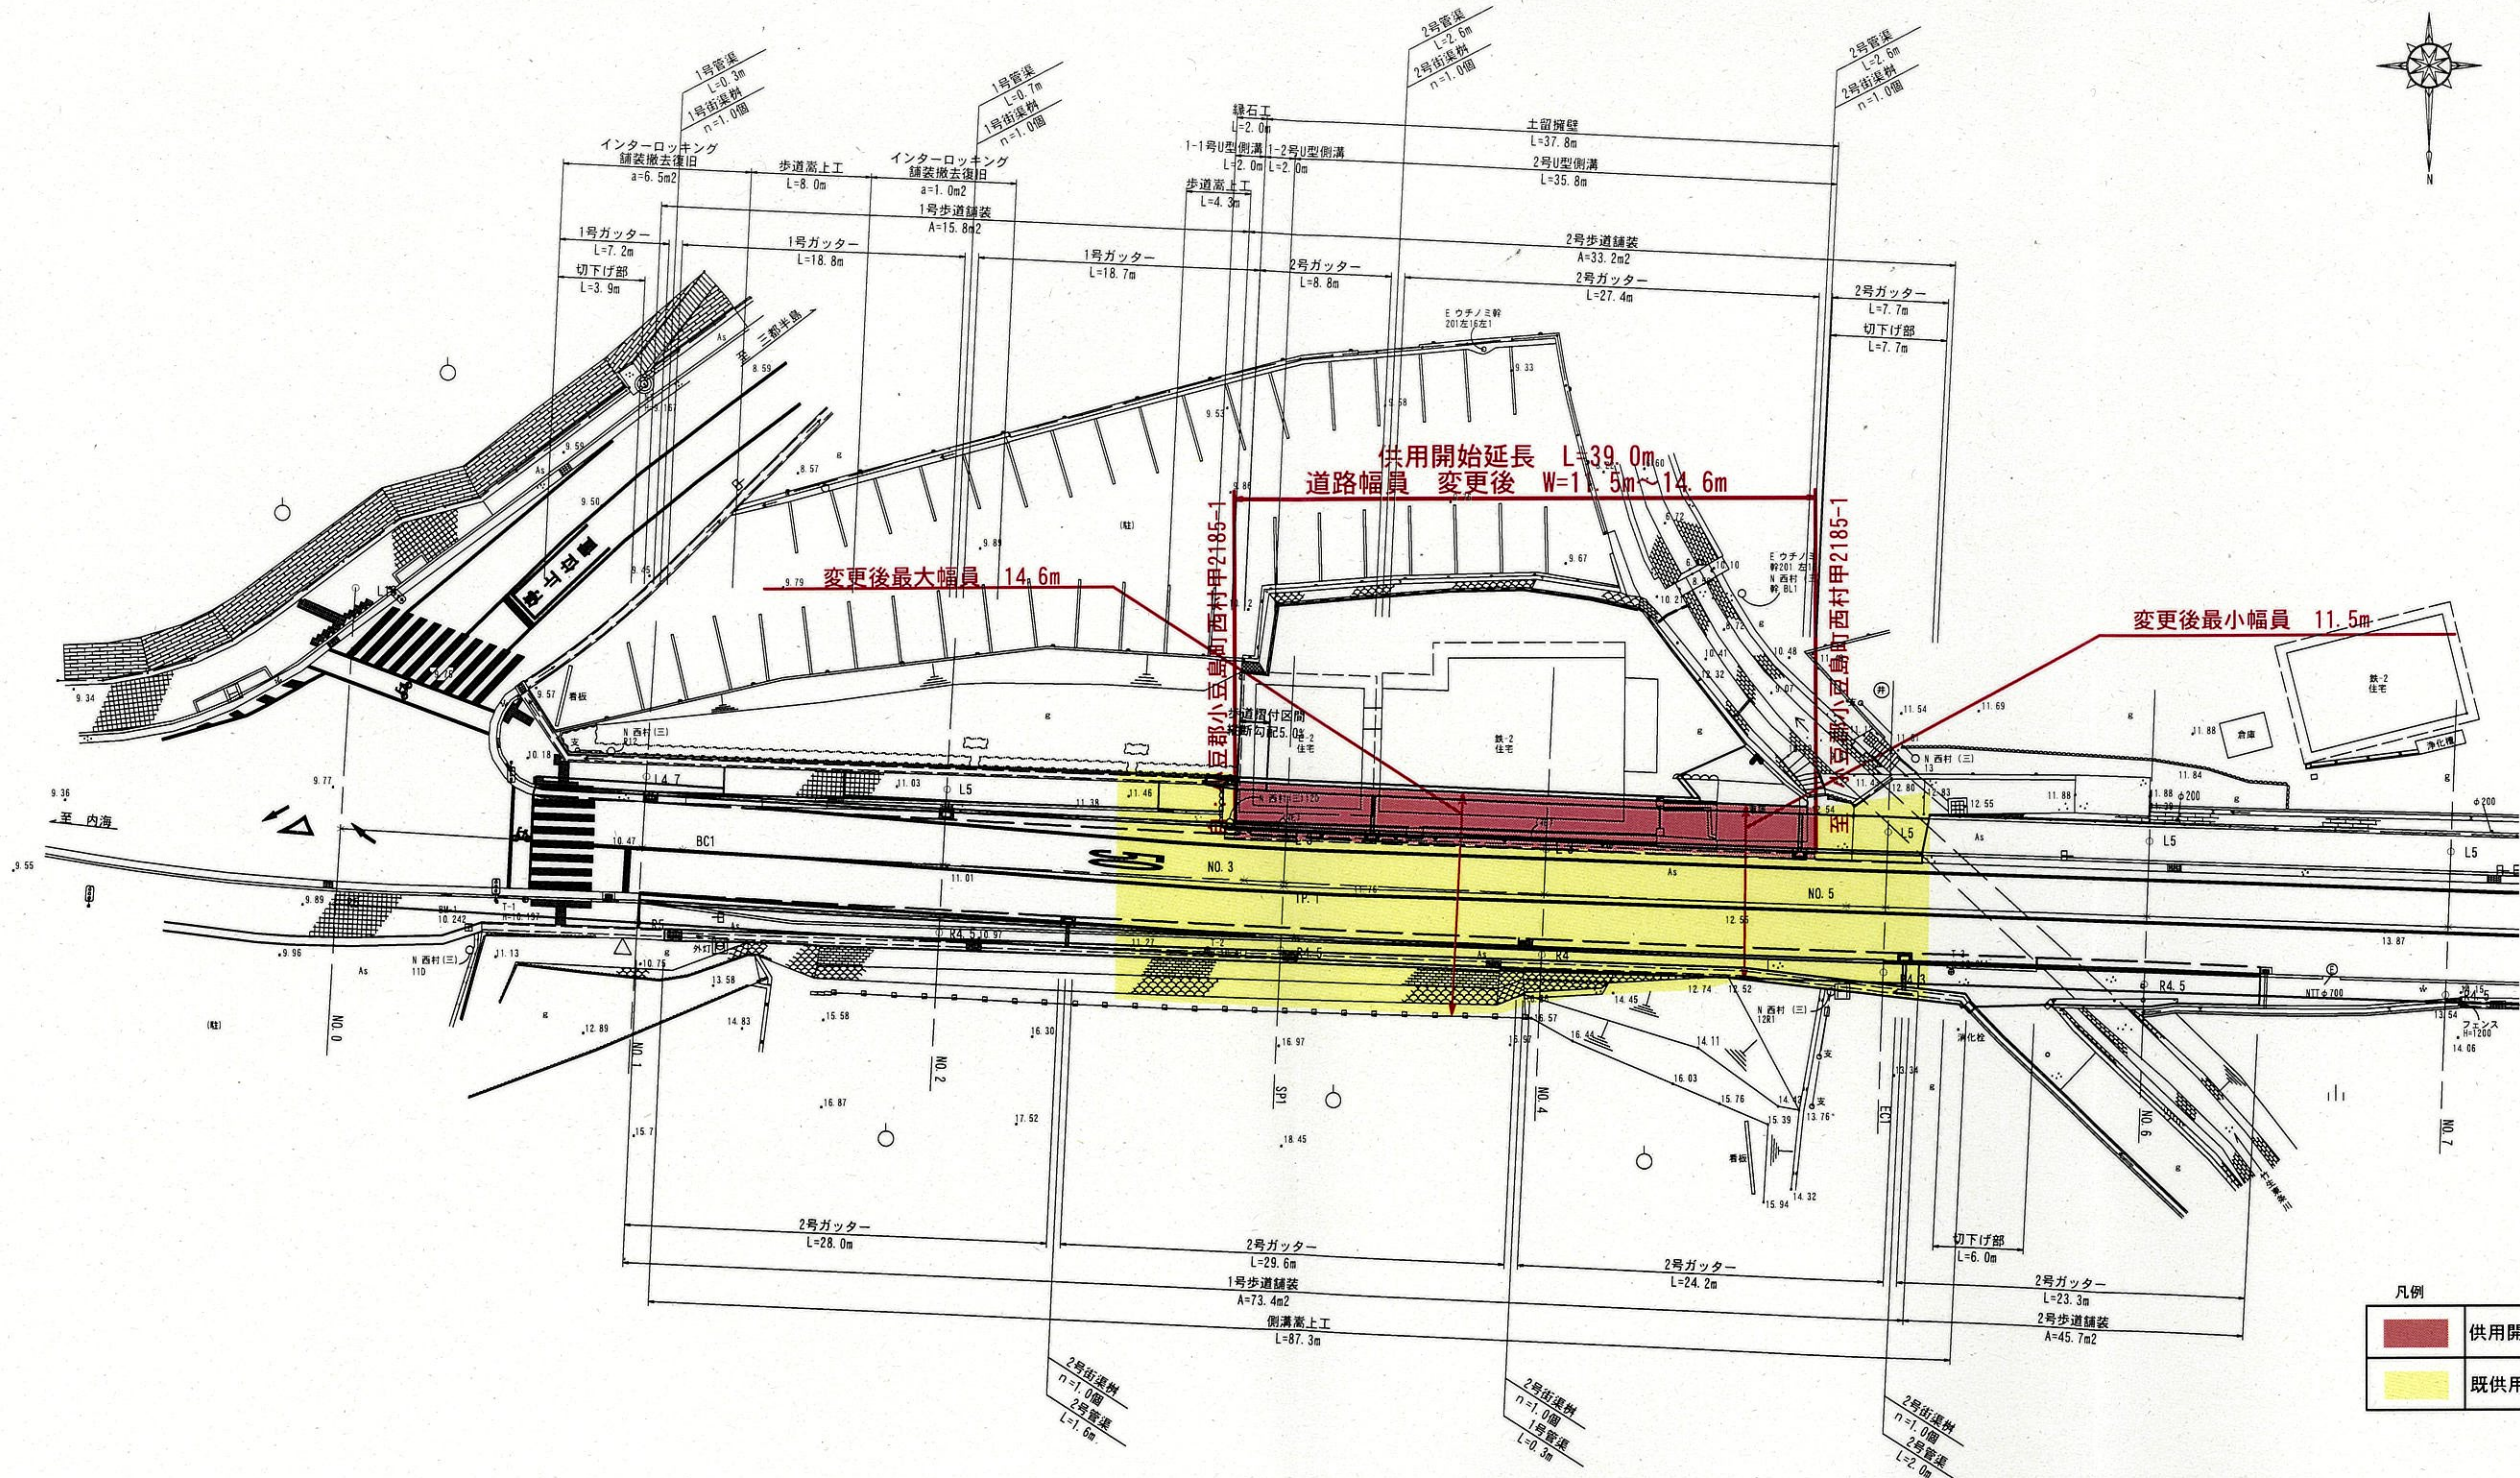

曲線表

IP. 1		IP. 2	
IA	1-36-23	IA	14-56-05
R	2850.000	R	230.000
TL	39.954	TL	30.147
CL	79.904	CL	59.952
SL	0.280	SL	1.967
BC	NO. 1+ 2.702	BC	NO. 7+ 9.995
SP	NO. 3+ 2.654	SP	NO. 8+19.971
EC	NO. 5+ 2.606	EC	NO. 10+9.947

構造種別	第3種3級
設計速度	V=50 km/h
幅員	車道幅 7.0m

	供用開始区間
	既供用済区間

年度	平成	年度	設計図
路線名	国道436号		
工事名			
位置	小豆郡小豆島町西村		
図面名	計画平面図		
縮尺	S=1:250	図面番号	
作成年月日	平成 年 月 日		
会社名			
事業者名	香川県小豆総合事務所 道路課		