


国道377号平面図 S=1:500

さぬき市 多和

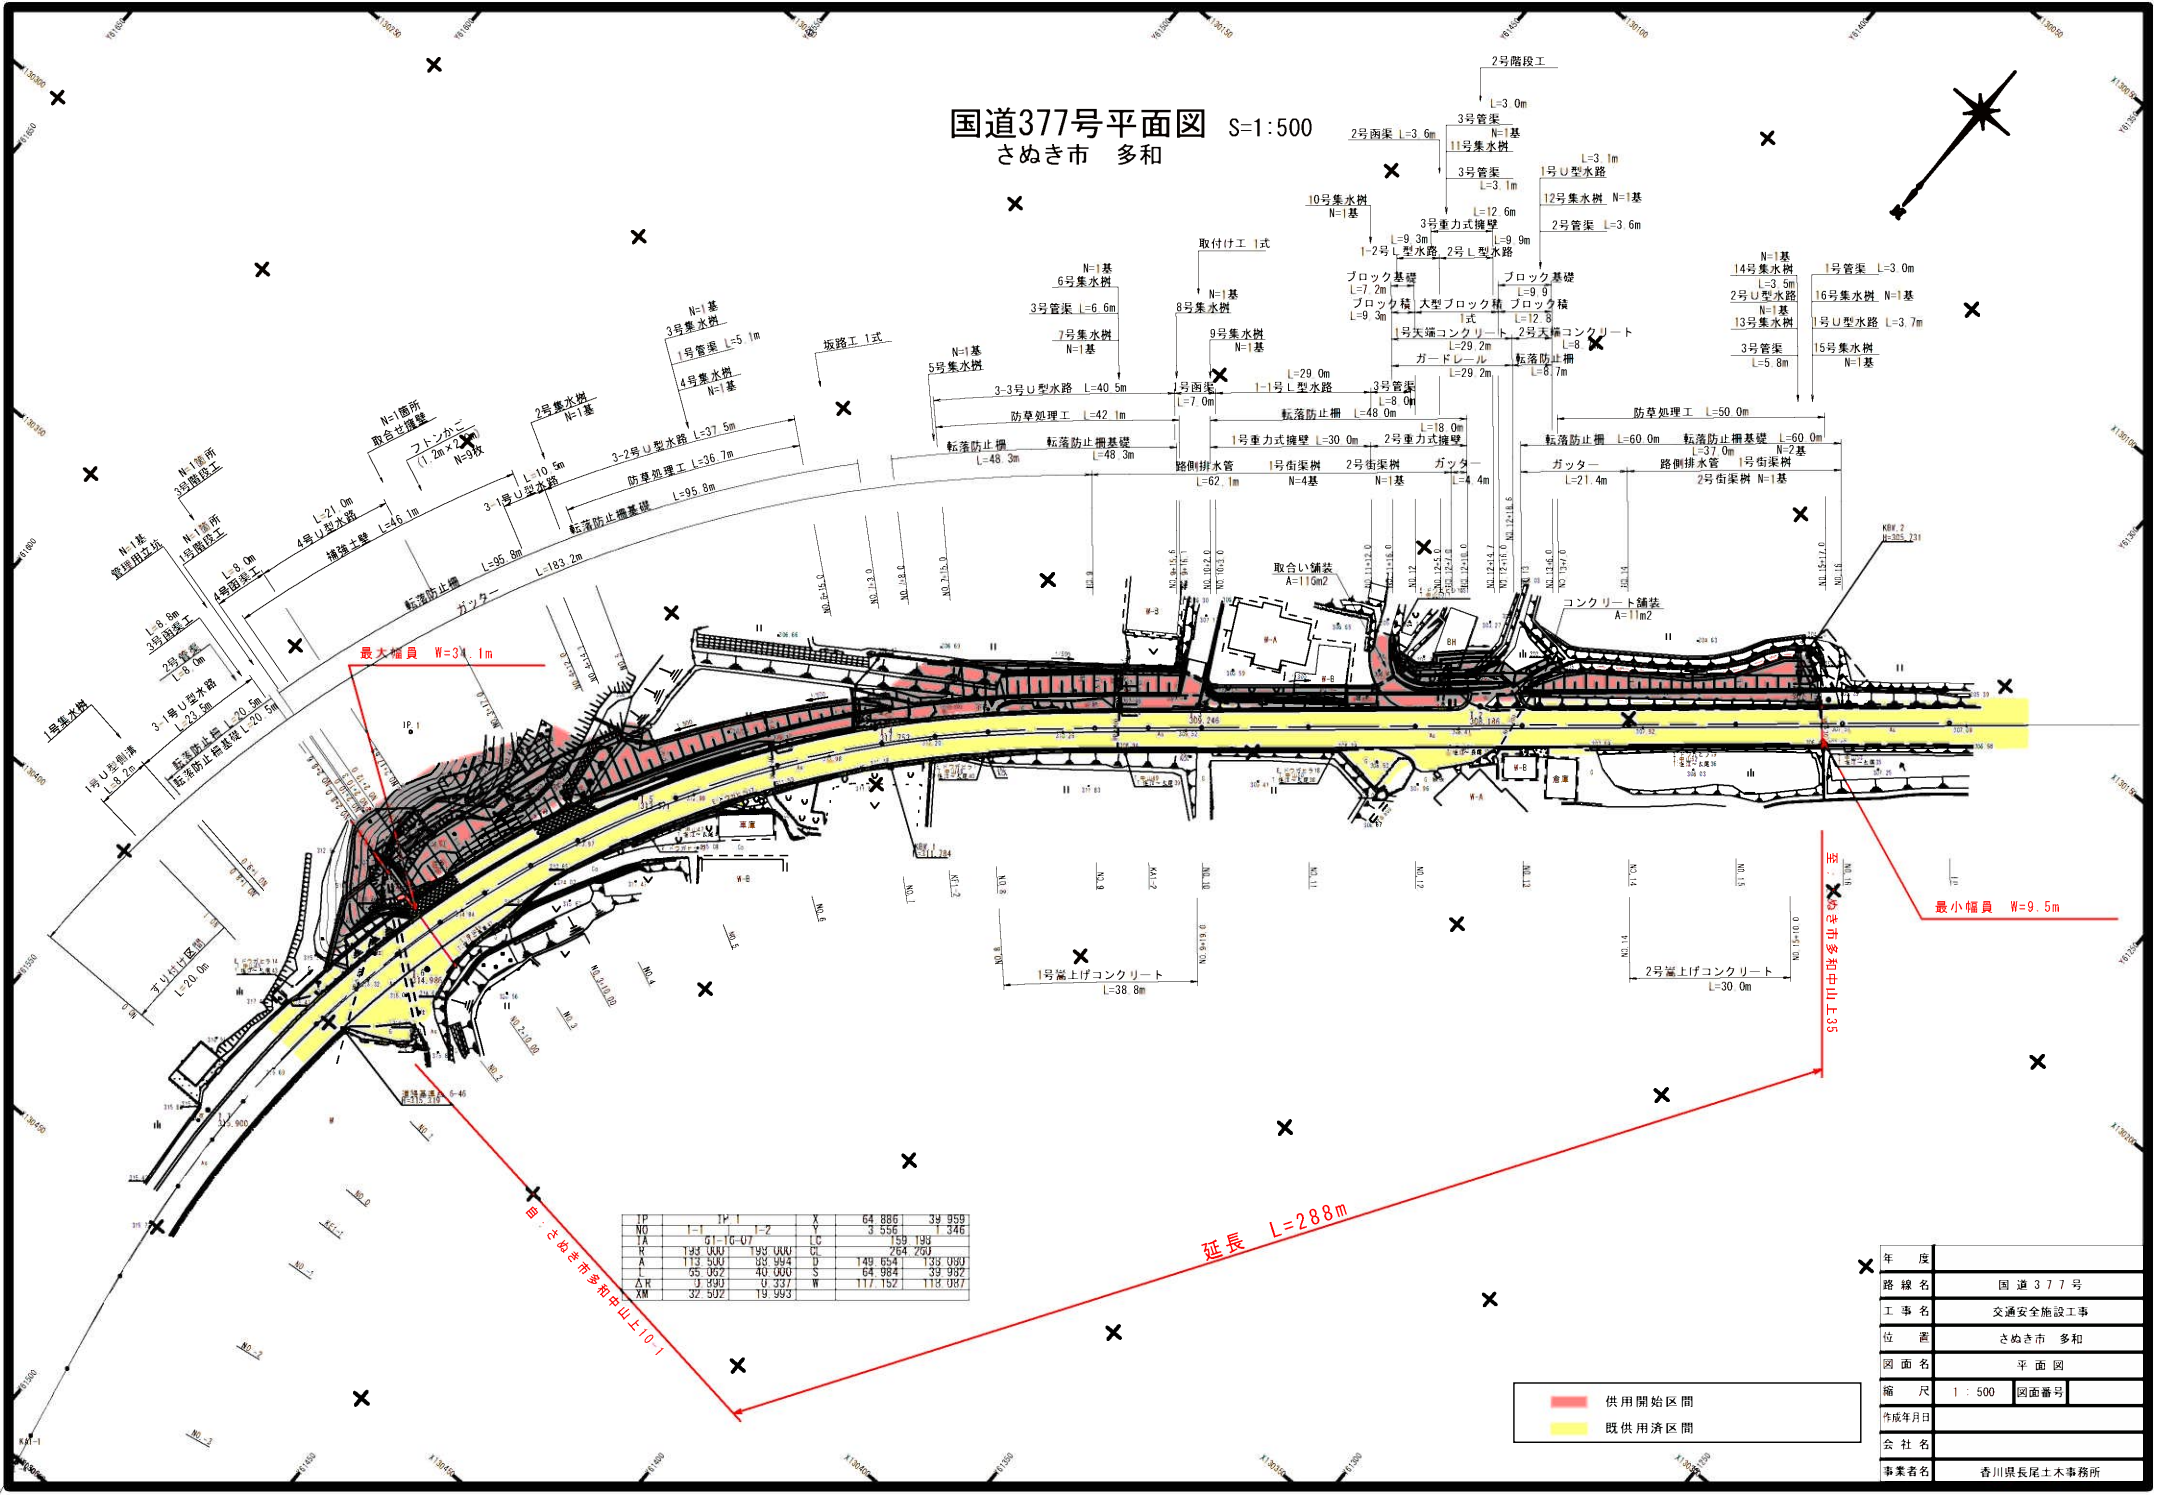

IP	1	2	X	64 886	39 959
TA	61	47	Y	3 556	346
R	193 000	193 000	LC	139 139	
A	113 500	33 994	U	149 654	139 039
L	55 002	40 000	S	64 984	39 332
ΔH	0 390	0 337	W	117 152	118 087
XM	32 502	19 993			

至 さぬき市多和中山上10-1

至 さぬき市多和中山上35

供用開始区間
 既供用済区間

年度	
路線名	国道377号
工事名	交通安全施設工事
位置	さぬき市 多和
図面名	平面図
縮尺	1:500 図面番号
作成年月日	
会社名	
事業者名	香川興長尾土木事務所