

国道436号道路災害防除工事平面図


S=1:500

所在:小豆郡小豆島町福田

測点	X座標	Y座標
T-3-2	170892.130	78007.976
T-3-3	170814.213	78022.356
T-4-7	170895.542	77754.087
T-4-8	170858.966	77791.576
T-4-9	170845.677	77837.955
T-4-10	170847.424	77873.968
T-4-11	170898.041	77914.923
T-4-12	170915.426	77967.772

測点	X座標	Y座標
KA-3-1	170852.741	77827.372
NO.19	170851.724	77831.470
NO.20	170848.193	77851.133
KE-3-1	170848.283	77861.895
NO.21	170850.068	77870.926
KE-3-2	170854.772	77881.786
NO.22	170859.387	77888.491
NO.23	170873.511	77902.606
KA-3-2	170878.744	77907.006
KA-4-1	170881.375	77909.197
NO.24	170888.801	77915.498
NO.25	170902.482	77930.027
KE-4-1	170905.348	77934.437
NO.26	170910.779	77948.081
NO.27	170911.403	77967.938
NO.28	170904.245	77986.471
NO.29	170890.436	78000.754
KE-4-2	170890.426	78000.761
NO.30	170872.404	78009.247
KA-4-1	170857.953	78013.300
NO.31	170853.122	78014.544
NO.32	170833.754	78019.530
IP.3	170840.747	77875.351
IP.4	170971.307	77984.117

区間	区間延長	平均勾配	最大勾配
1	126.45	5.7	11.1
2	35.000	5.7	11.1
3	17.016	1.016	4.9
4	17.349	1.349	4.1

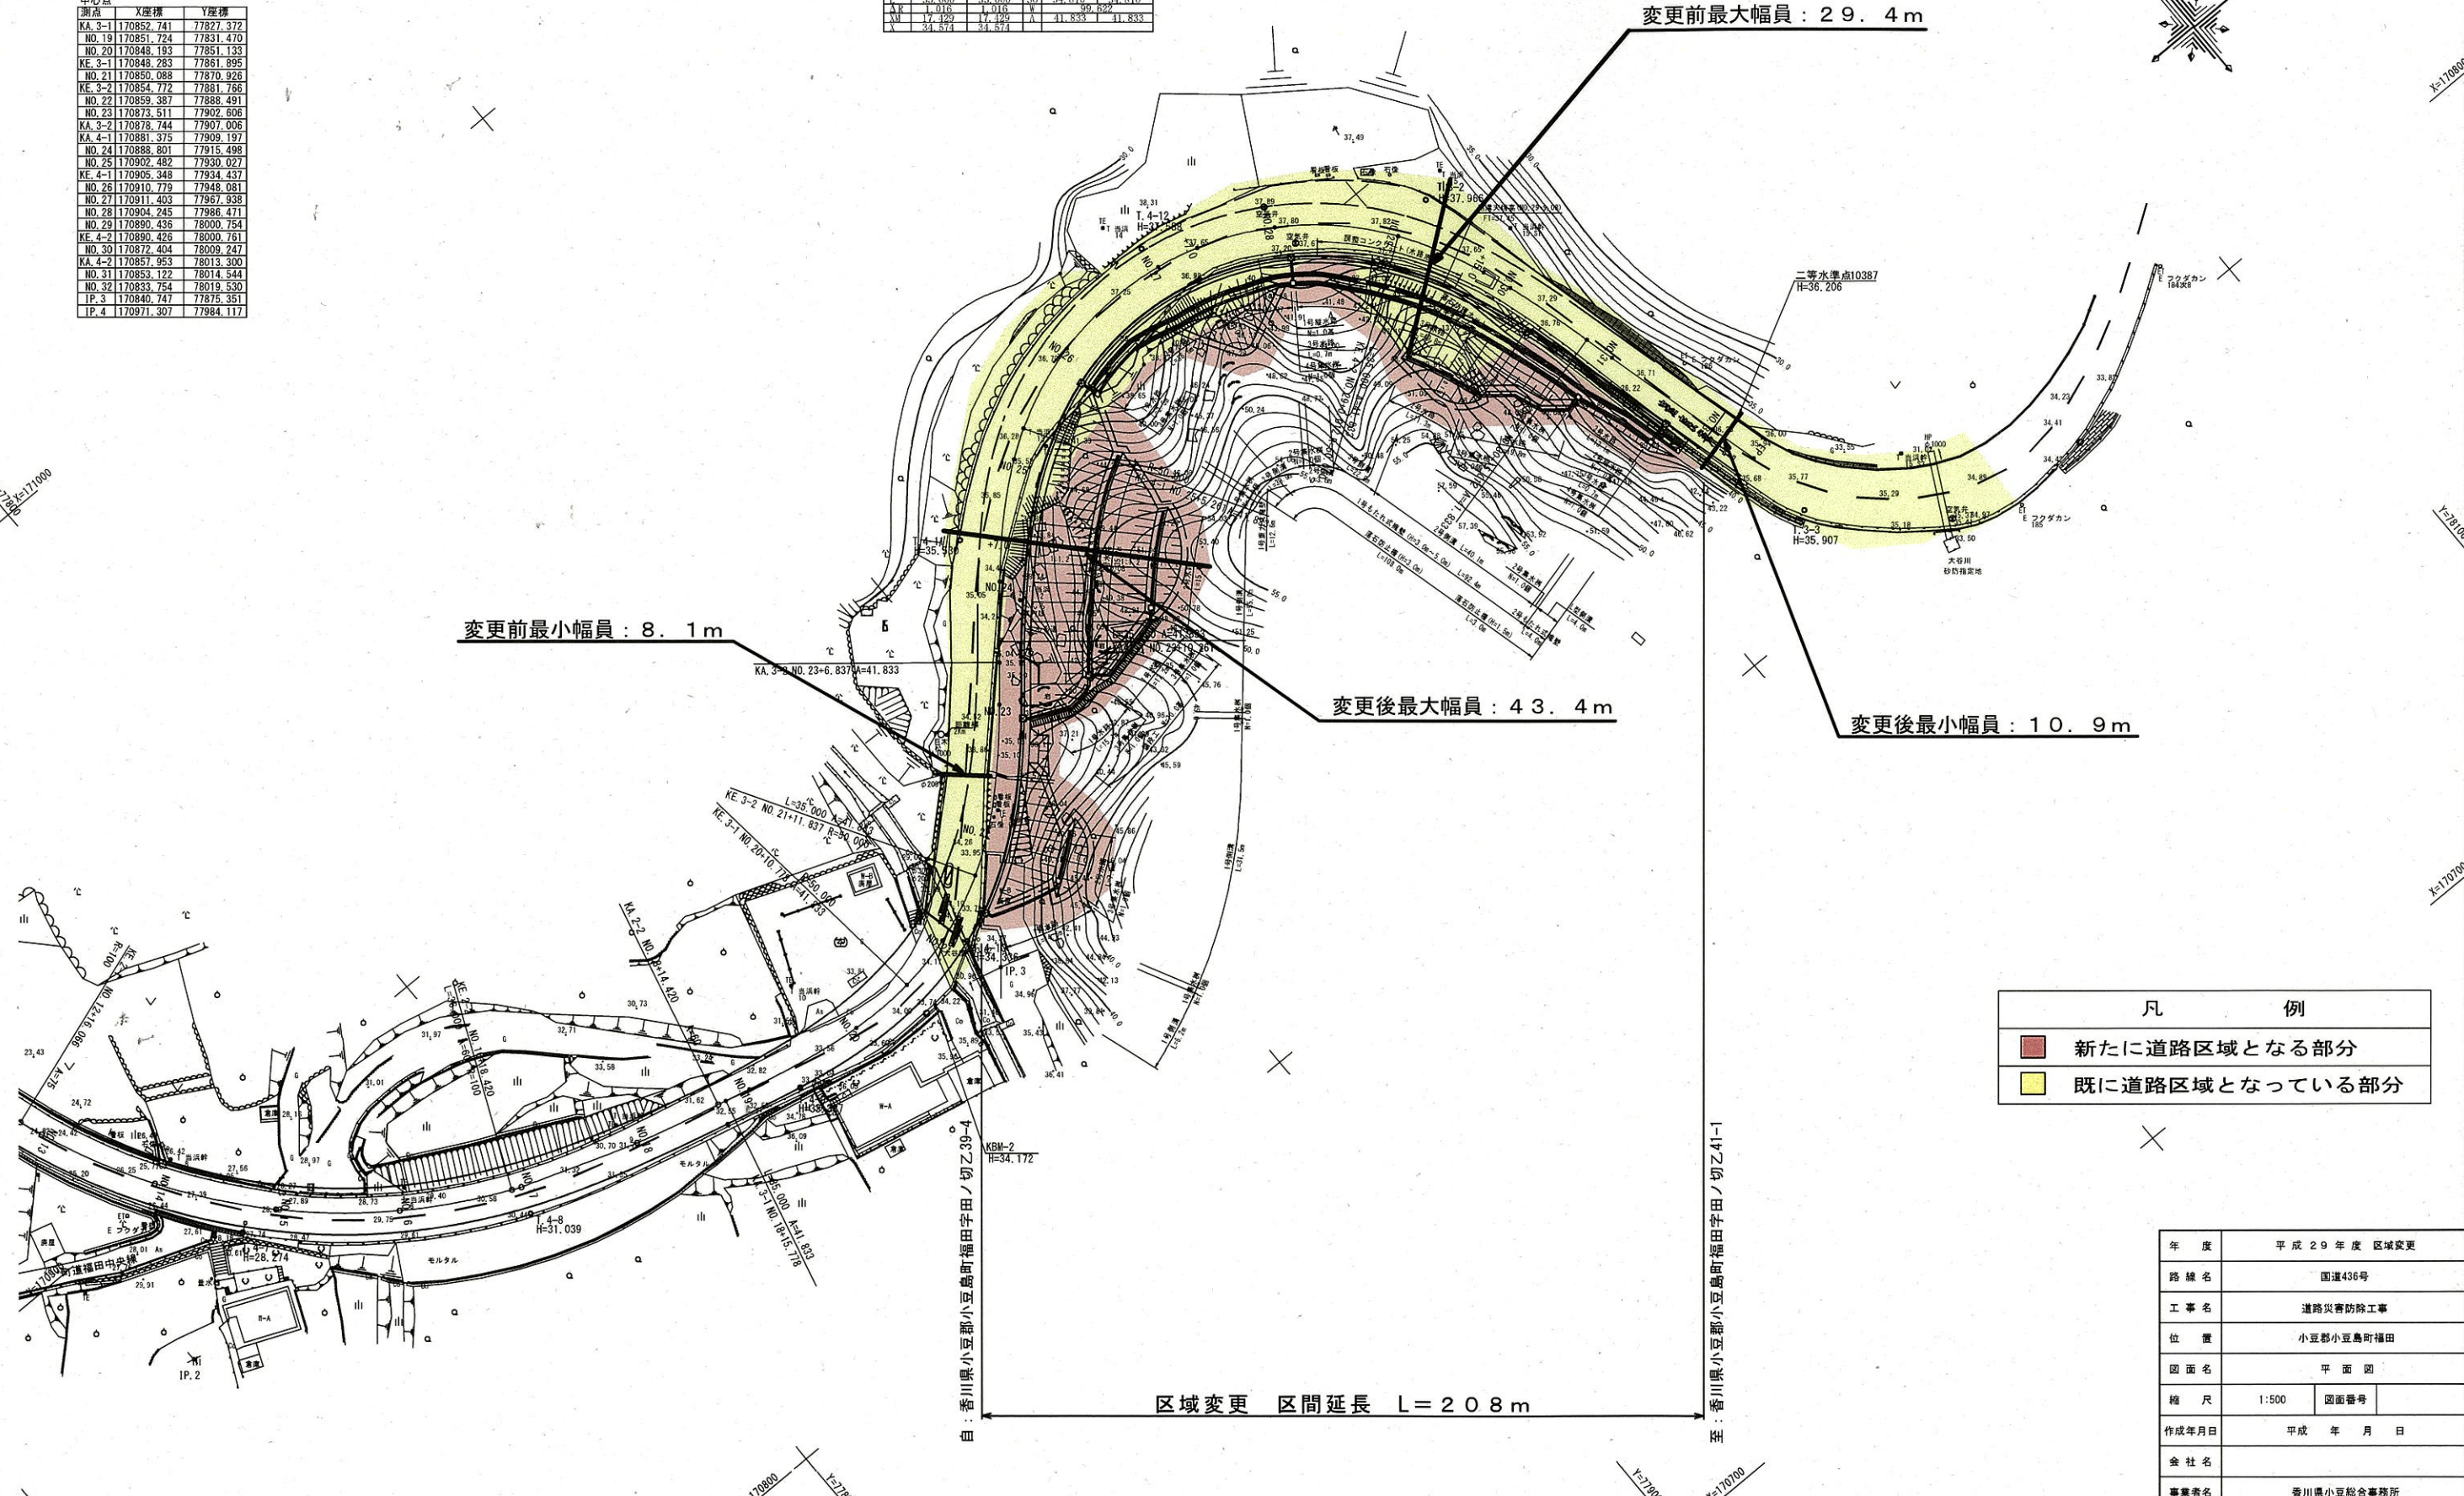

変更前最小幅員: 8.1 m

変更前最大幅員: 29.4 m

変更後最大幅員: 43.4 m

変更後最小幅員: 10.9 m

区域変更 区間延長 L=208 m

自: 香川県小豆郡小豆島町福田字田ノ切乙39-4

至: 香川県小豆郡小豆島町福田字田ノ切乙41-1

凡 例	
	新たに道路区域となる部分
	既に道路区域となっている部分

年度	平成29年度 区域変更		
路線名	国道436号		
工事名	道路災害防除工事		
位置	小豆郡小豆島町福田		
図面名	平面図		
縮尺	1:500	図面番号	
作成年月日	平成 年 月 日		
会社名			
事業者名	香川県小豆総合事務所		