


凡例

- 新たに道路の区域となる部分
- 既に道路の区域となっている部分
- 不用物件とする部分

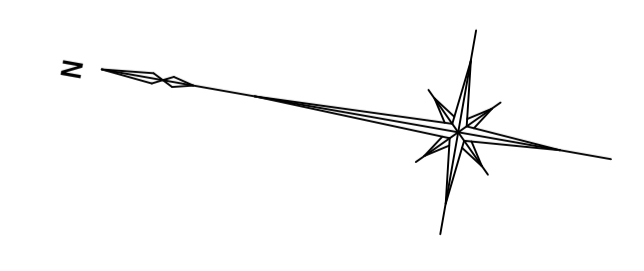

曲線表

曲線番号	半径 (R)	長さ (L)
1A	231.03	
R	5500.000	
TL	120.848	
QL	241.696	
SL	1.328	
BO	141.654	
SP	262.483	
EO	383.312	

道路区域変更資料 (大塚富1・2工区)

年度	平成 年度	設計図
路河川名等	奥道高松王越坂出線	
工事名		
位置	坂出市大塚富町	
図面名	計画平面図	
縮尺	S=1:500	図面番号 /
作成年月日	平成 年 月 日	
会社名		
事業者名	中環土木事務所	