


平面図 S=1:500

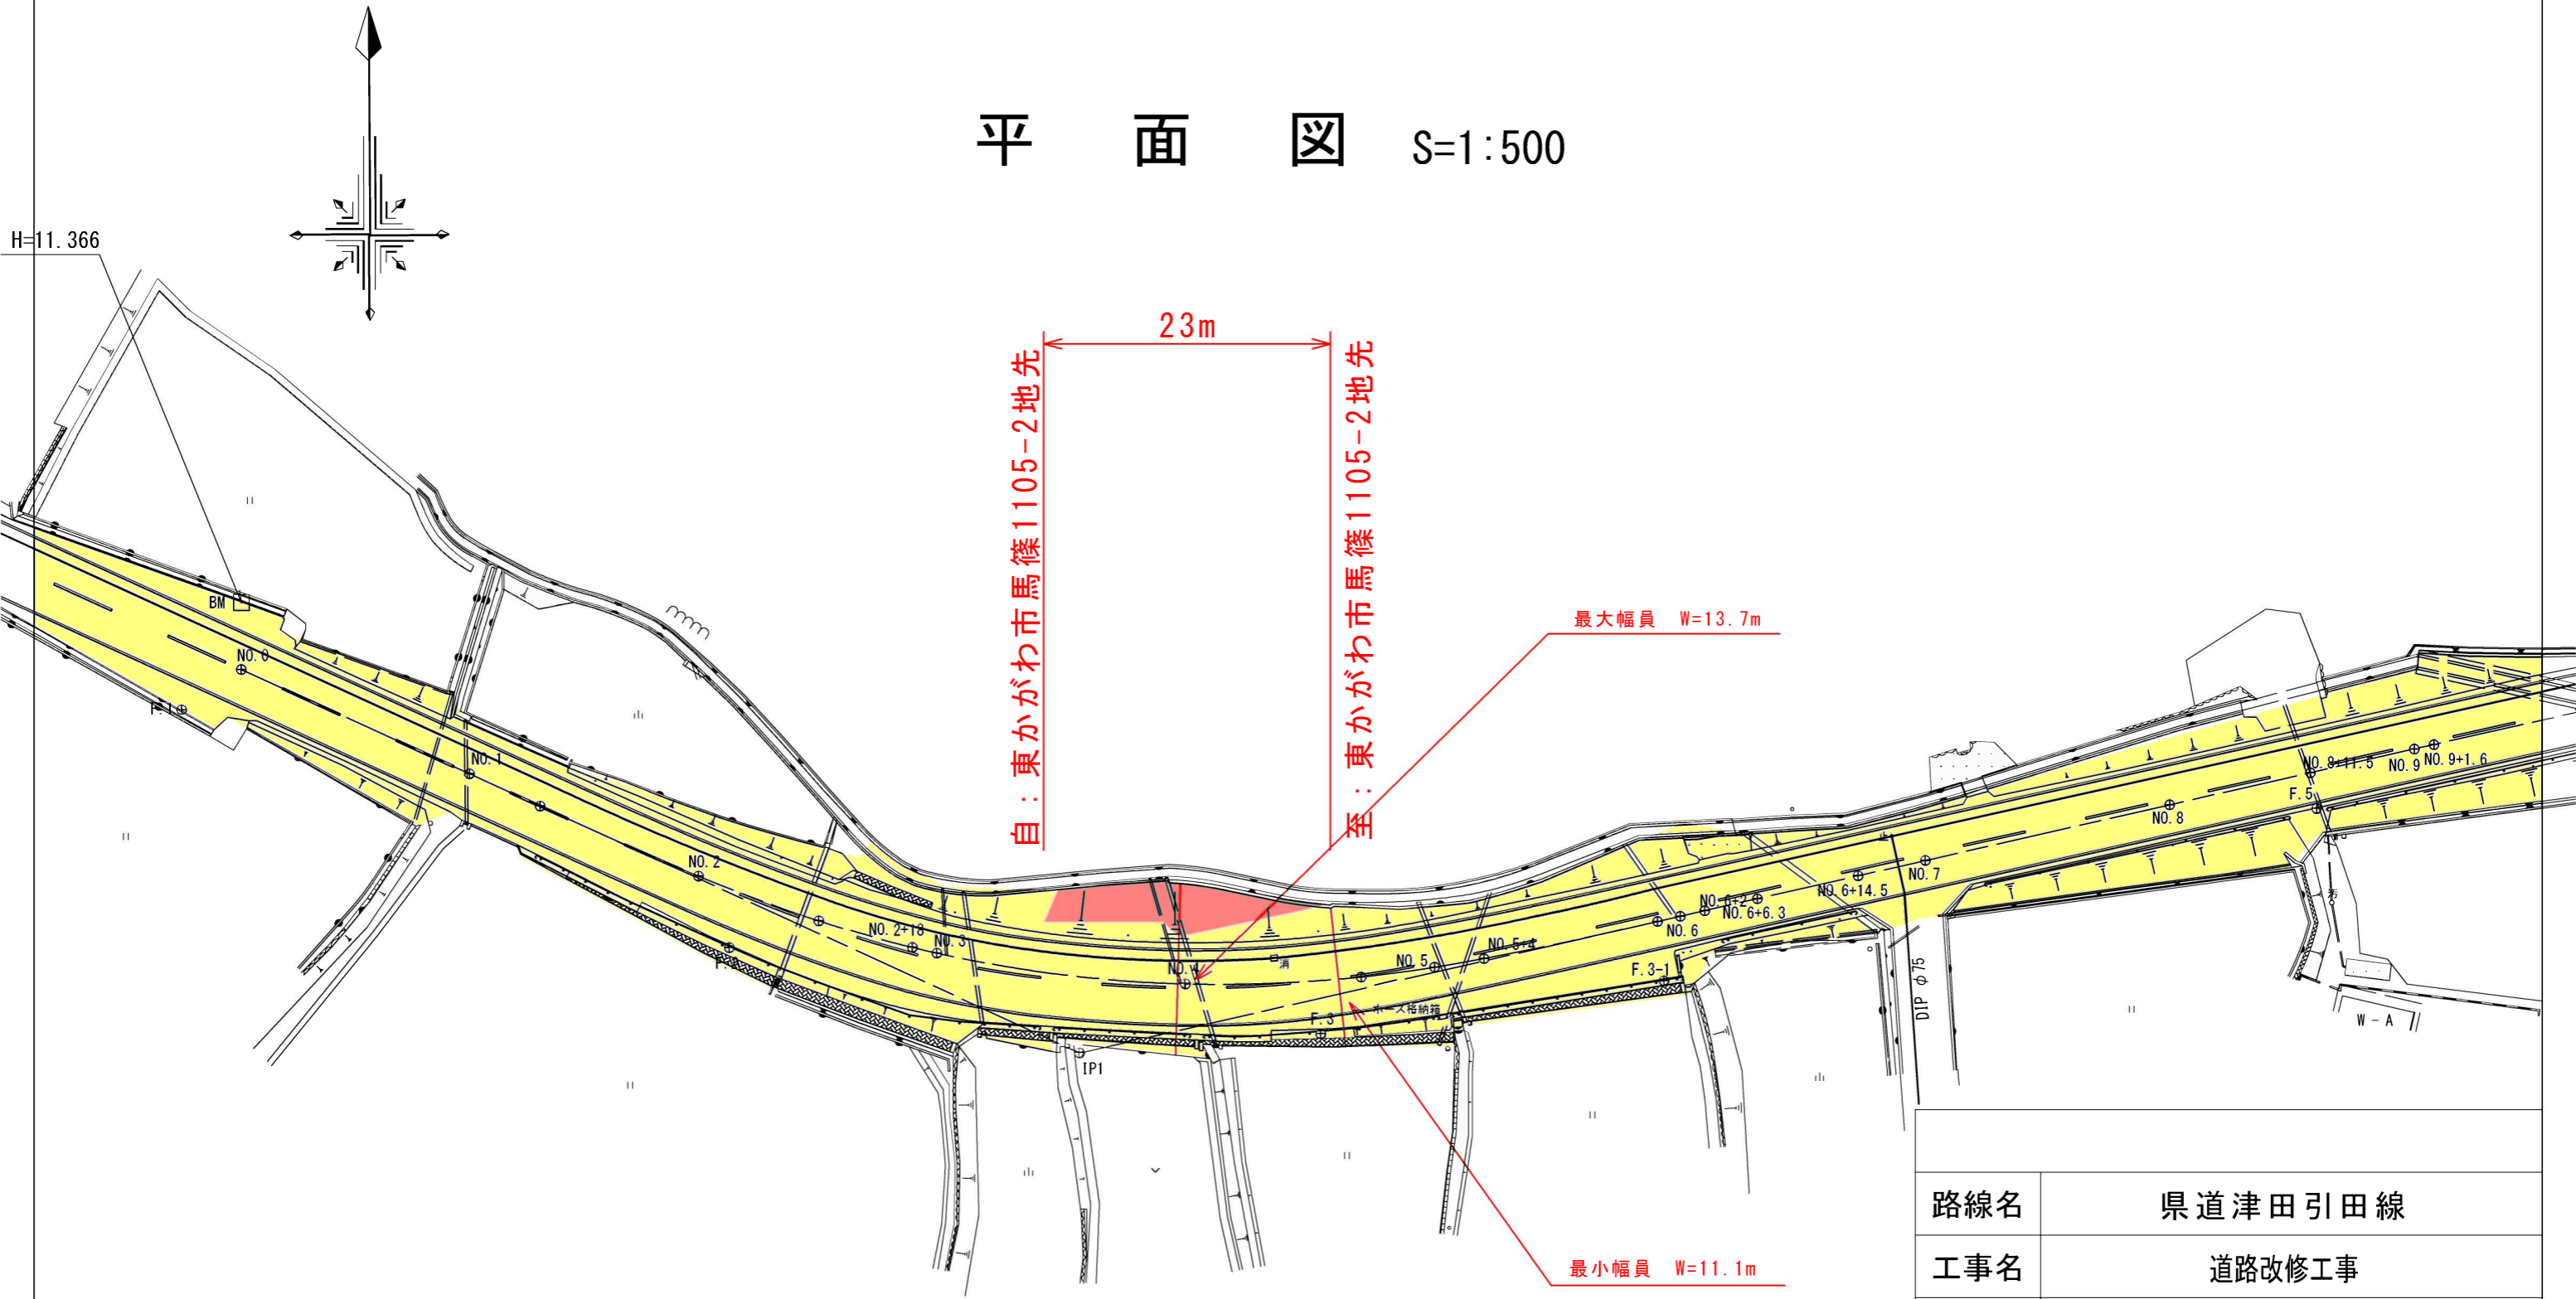

	供用開始区間
	既供用済区間

路線名	県道津田引田線		
工事名	道路改修工事		
位置	東かがわ市馬篠		
図面名	平面図		
縮尺	S=1:500	図面番号	
作成年月日			
会社名			
事業者名	長尾土木事務所		