
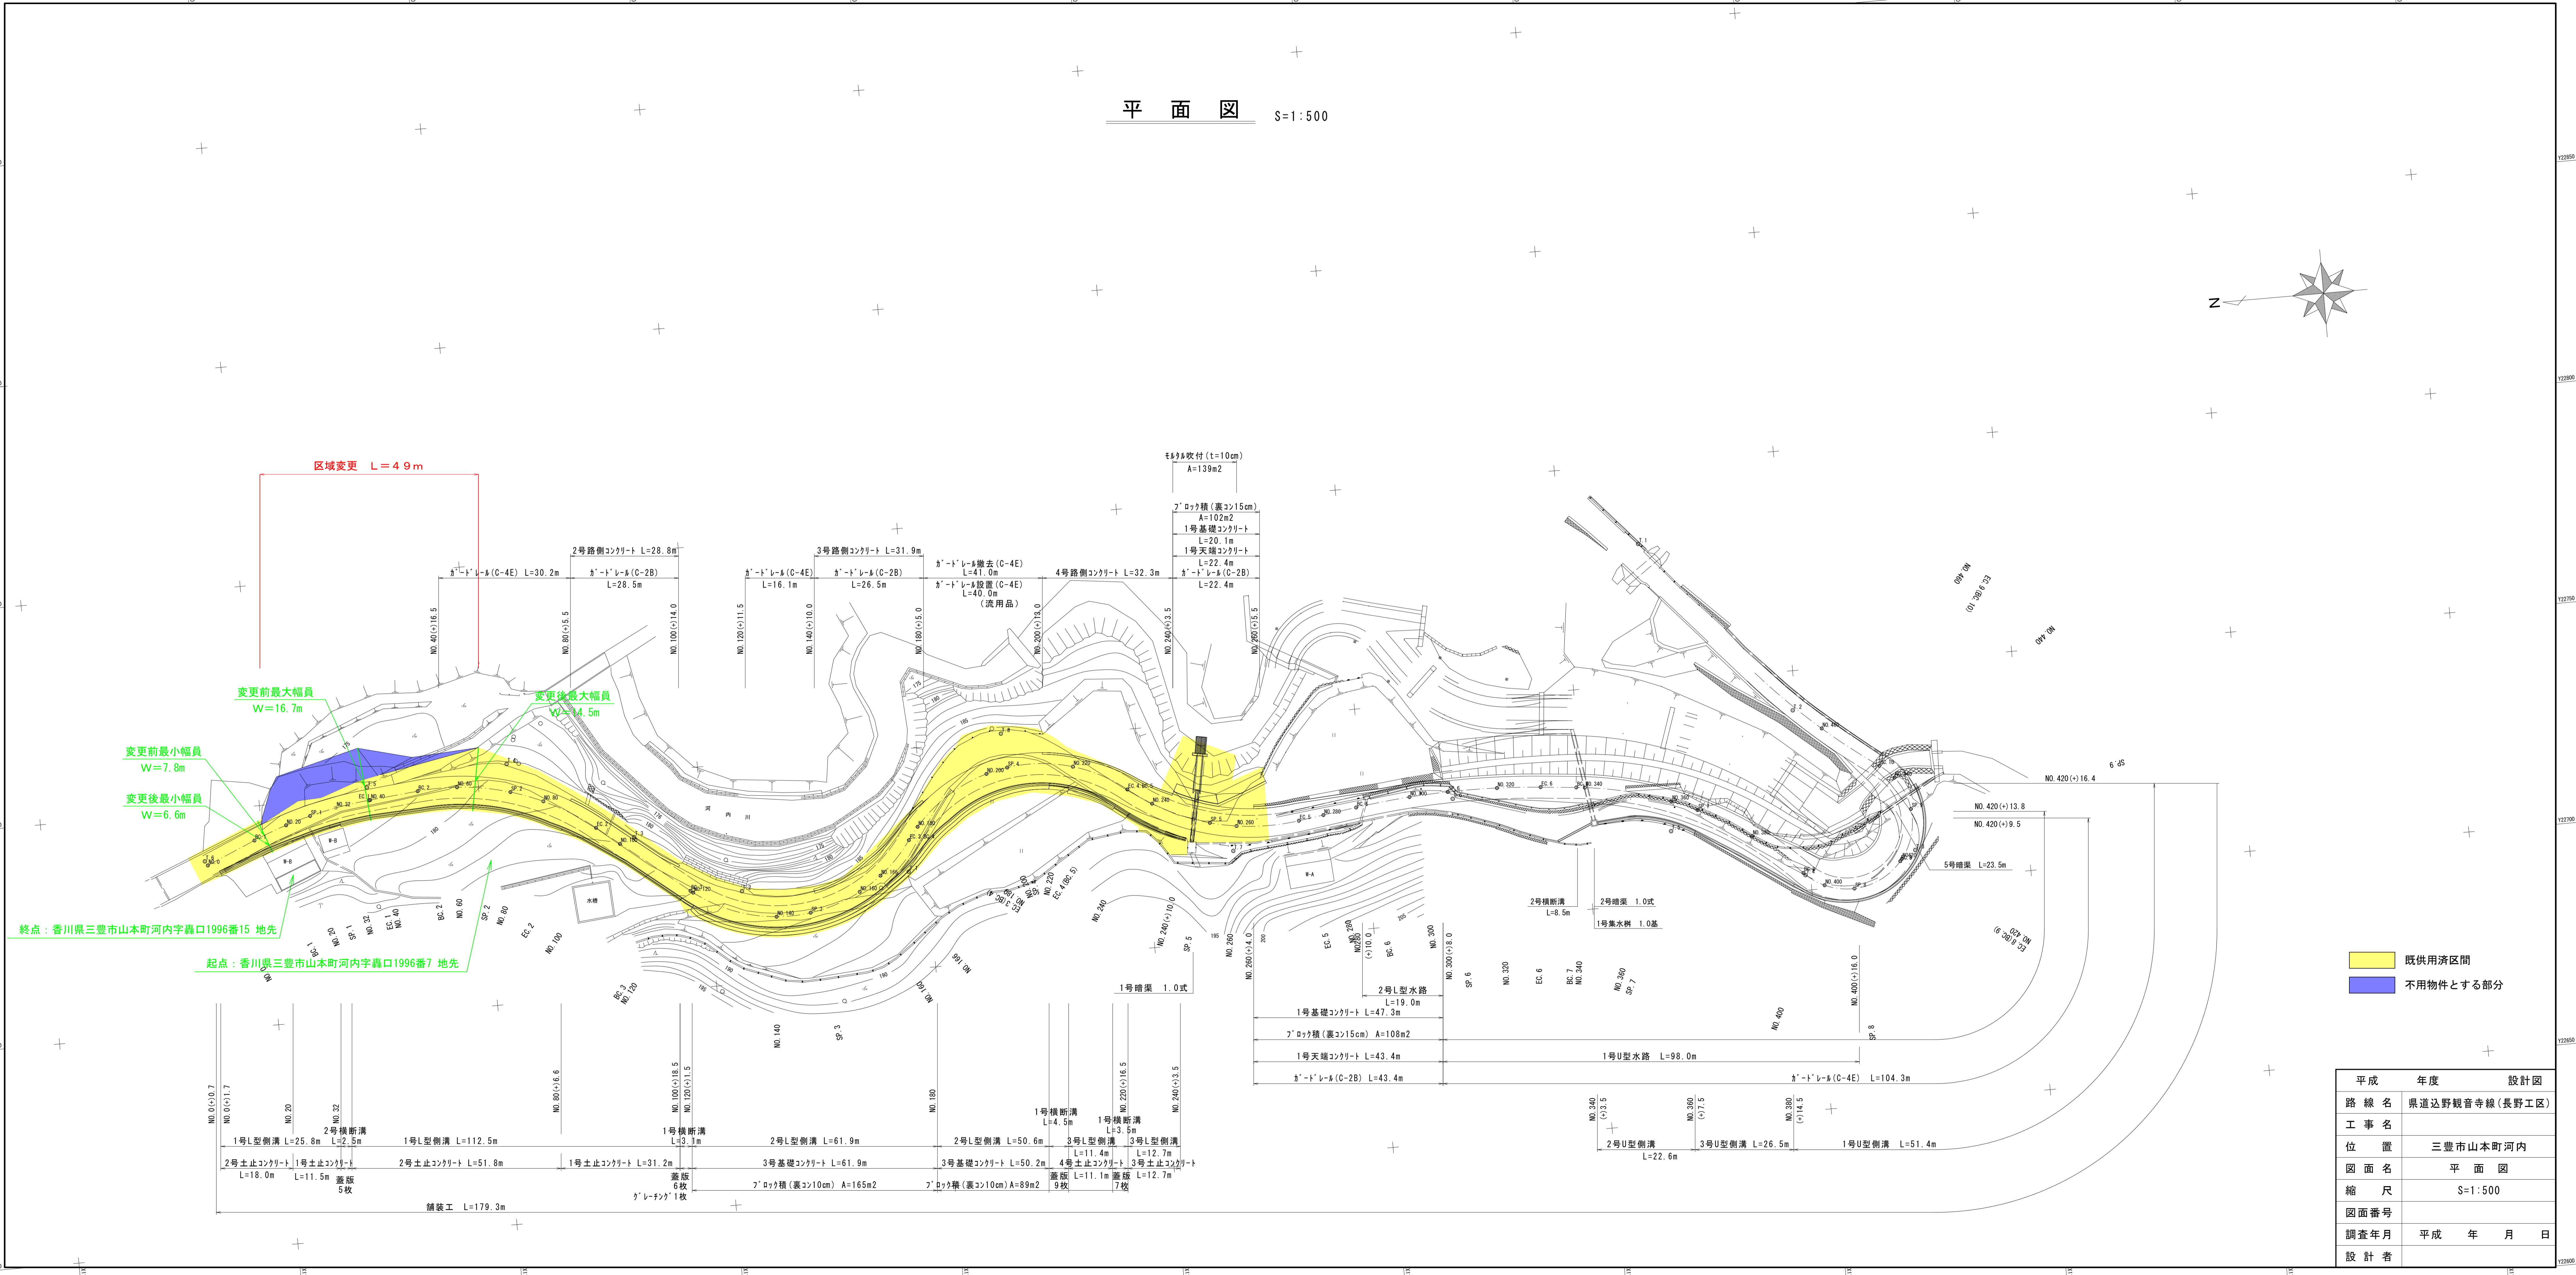


平面図 S=1:500

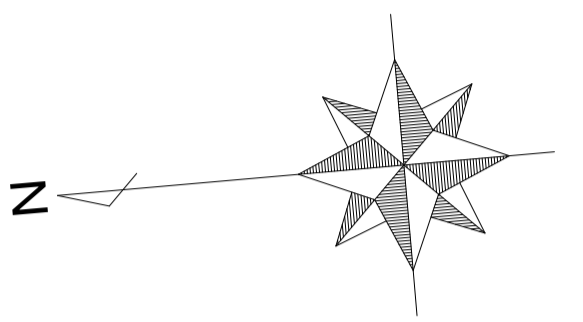

区域変更 L=49m

変更前最大幅員 W=16.7m

変更後最大幅員 W=14.5m

変更前最小幅員 W=7.8m

変更後最小幅員 W=6.6m

終点：香川県三豊市山本町河内字轟口1996番15 地先

起点：香川県三豊市山本町河内字轟口1996番7 地先

既供用済区間

不用物件とする部分

平成	年度	設計図
路線名	県道込野観音寺線(長野工区)	
工事名		
位置	三豊市山本町河内	
図面名	平面図	
縮尺	S=1:500	
図面番号		
調査年月	平成 年 月 日	
設計者		