


平面図 S=1:500

(3)

丸亀市 飯山町

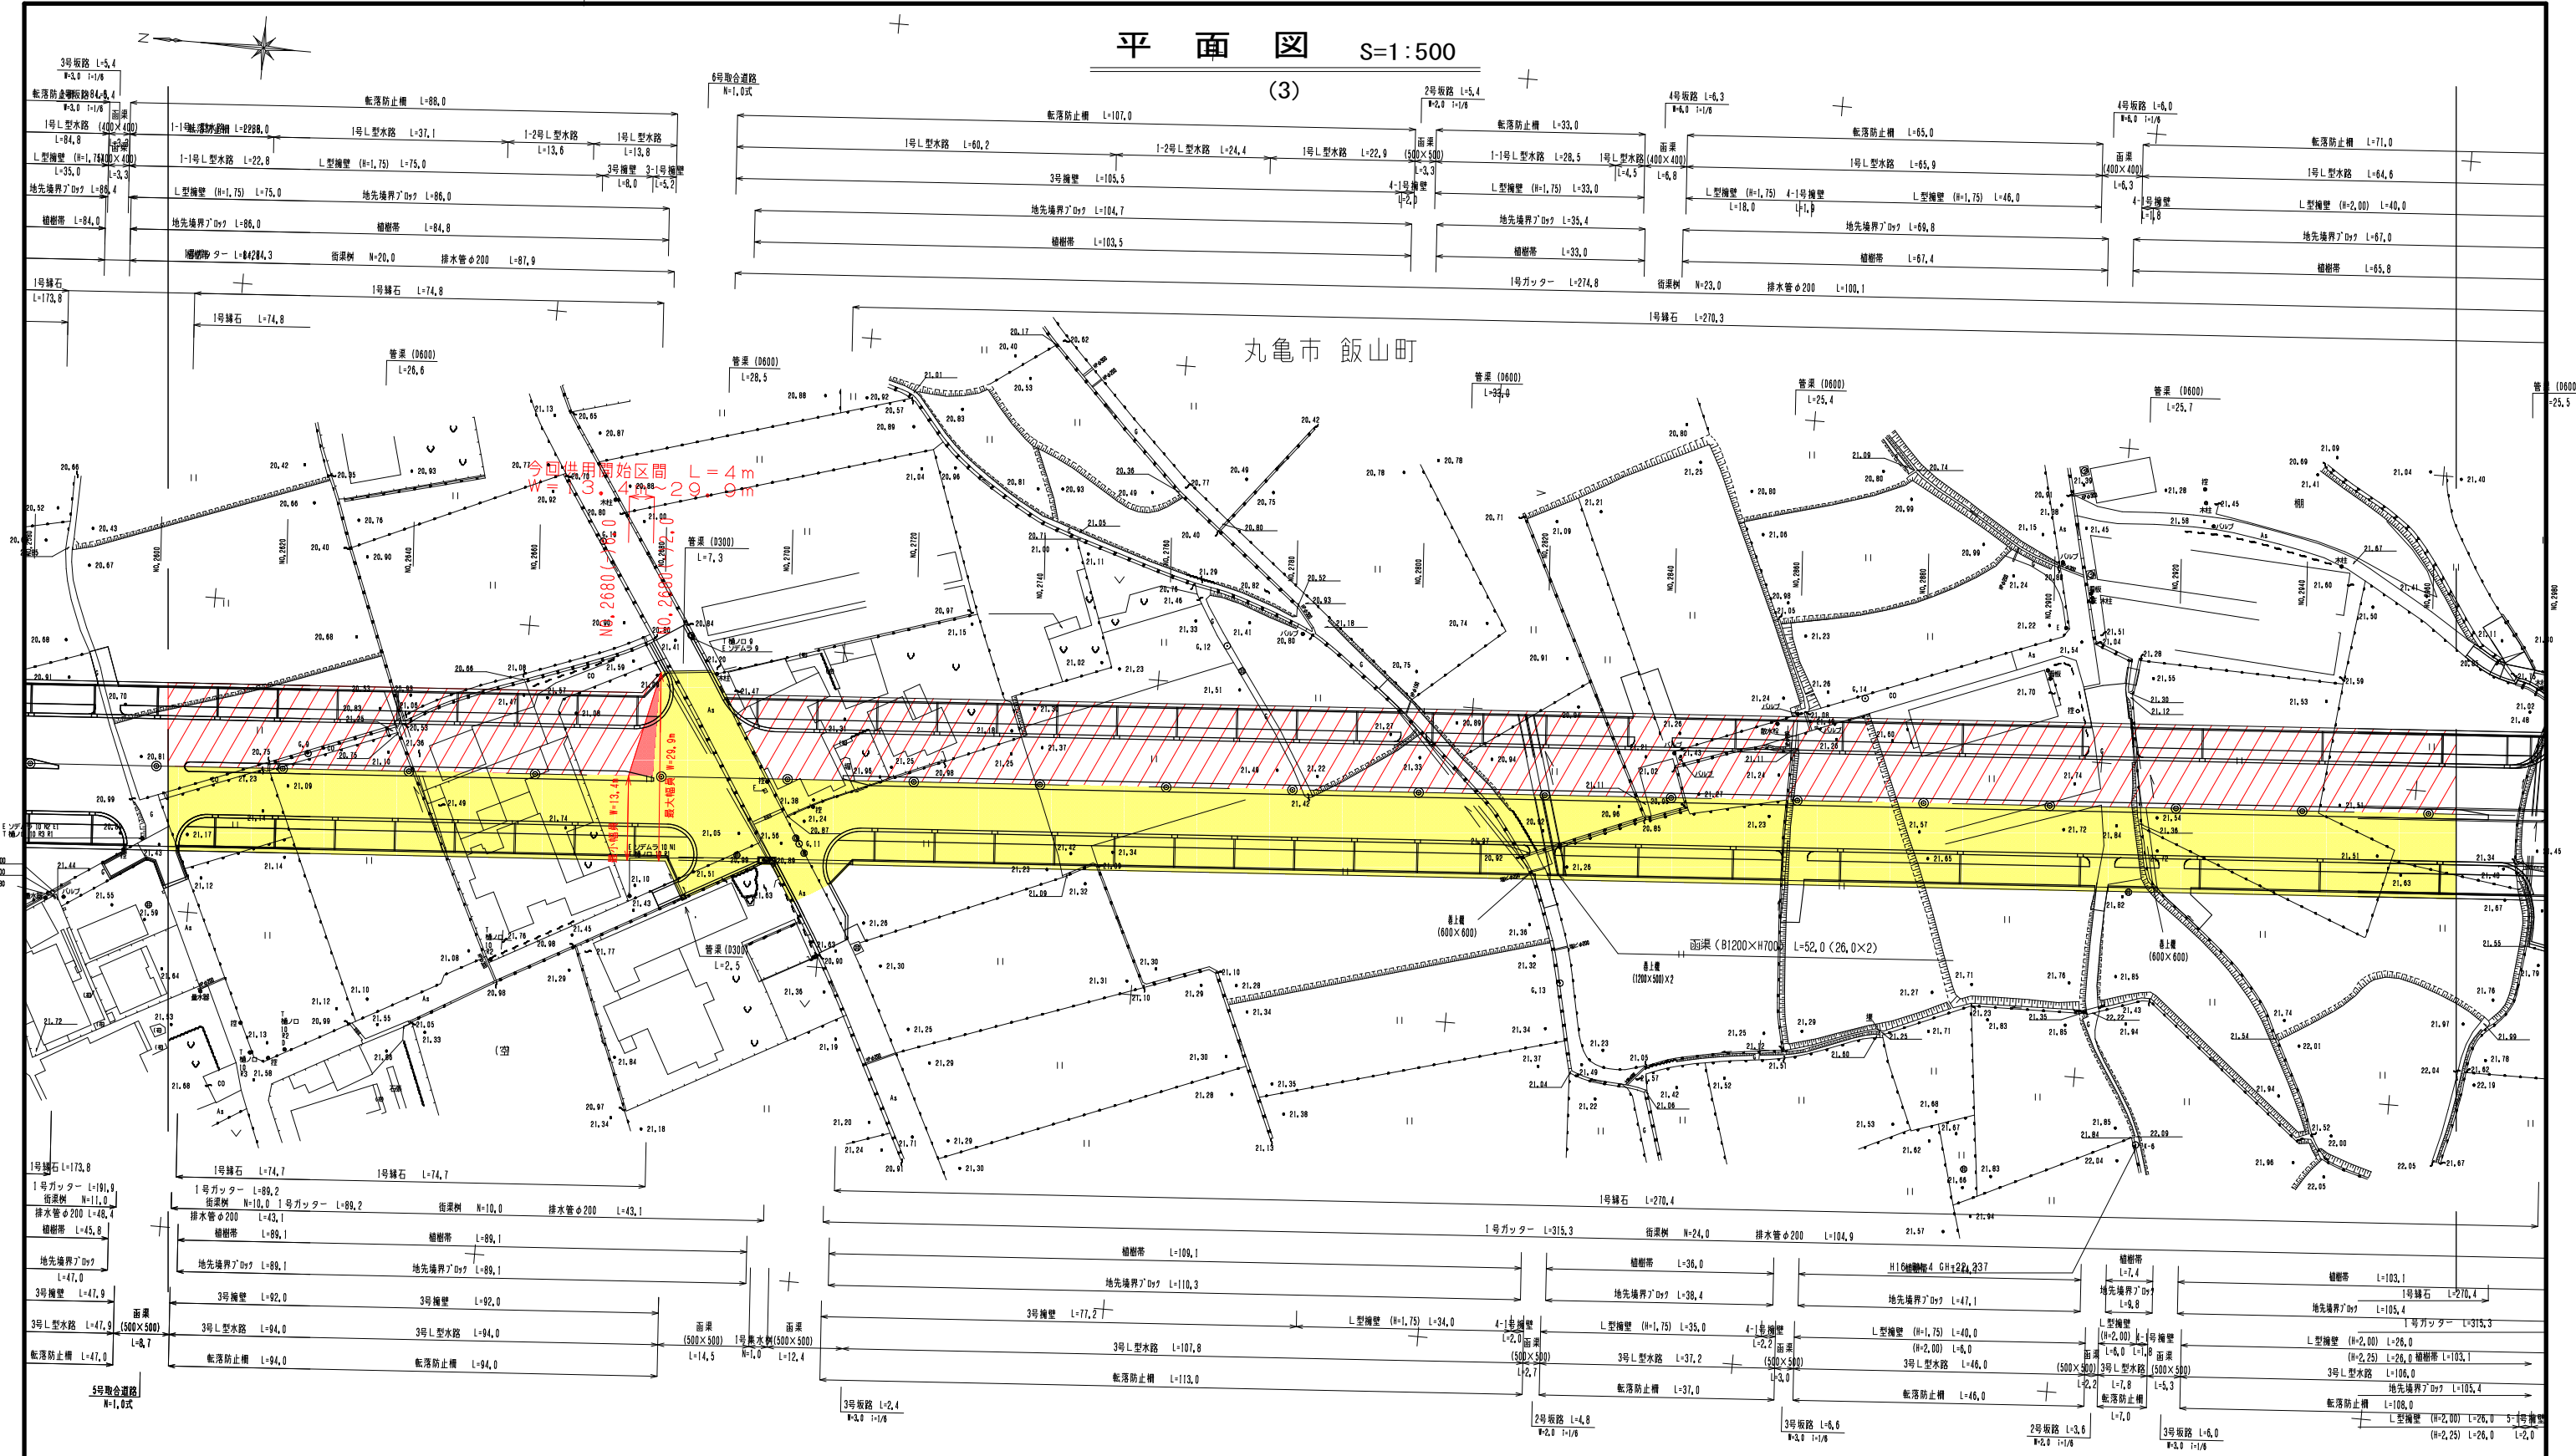

- 供用開始区間
- 既供用済区間
- 未供用区間

| | | | |
|-------|-------------|------|-----|
| 年度 | 平成 | 年度 | 設計図 |
| 路線名 | 国道438号(飯山区) | | |
| 工事名 | 供用開始 | | |
| 位置 | 丸亀市 飯山町 | | |
| 図面名 | 平面図(3) | | |
| 縮尺 | S=1:500 | 図面番号 | / |
| 作成年月日 | 平成 年 月 日 | | |
| 会社名 | | | |
| 事業者名 | 香川県中讃土木事務所 | | |