


県道富熊宇多津線 平面図 S=1:500


丸亀市飯山町東坂元

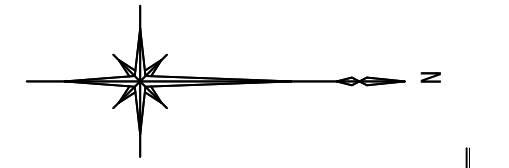

自)丸亀市飯山町東坂元269-7地先

区域変更 延長L=227m

至)丸亀市飯山町東坂元281-3

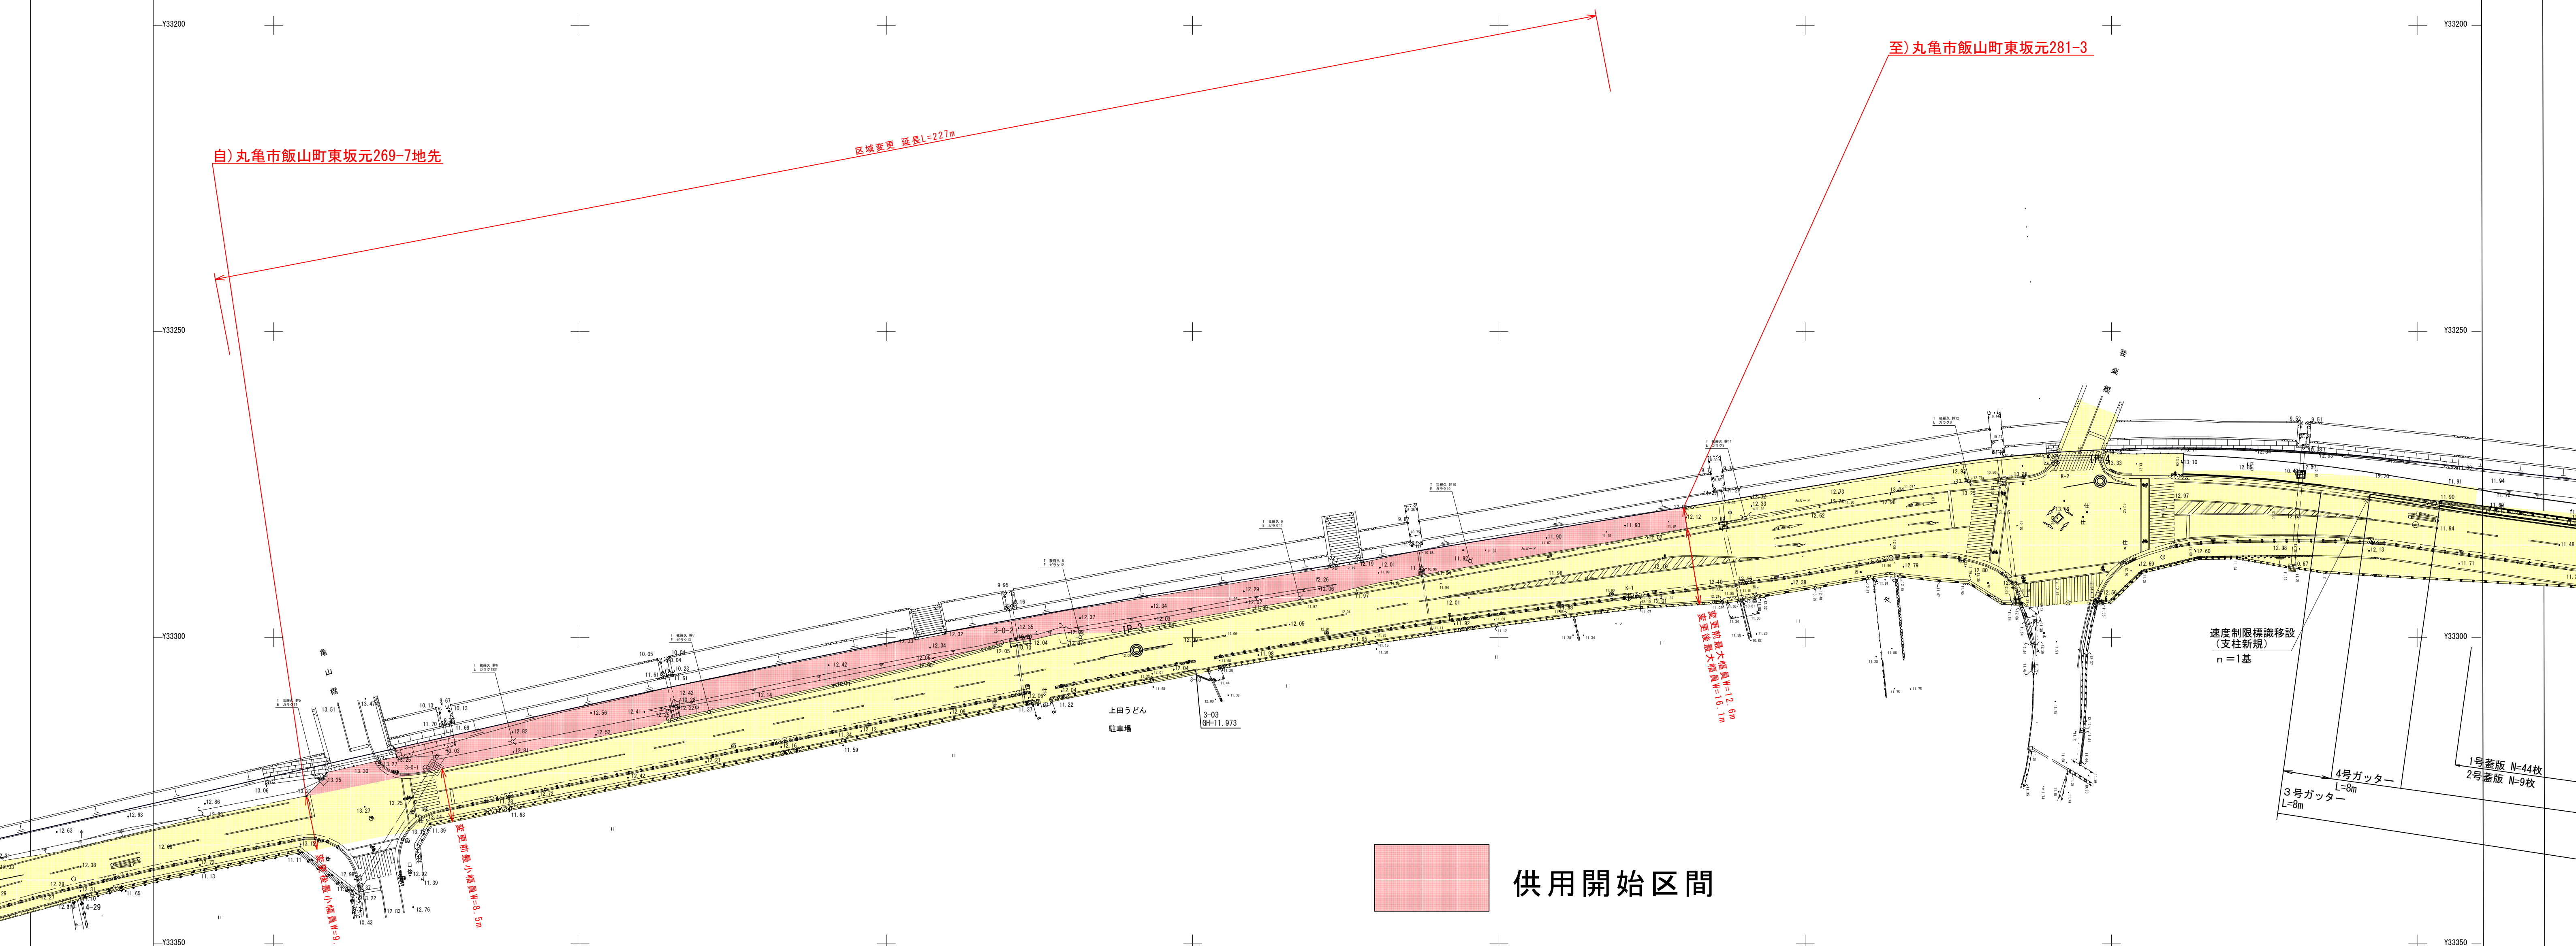

供用開始区間

既供用開始区間

速度制限標識移設
(支柱新規)
n=1基

4号ガッター
L=8m

3号ガッター
L=8m

1号蓋版 N=44枚
2号蓋版 N=9枚

年度	
路河川名等	県道富熊宇多津線(東坂元工区)
工事名	
位置	丸亀市飯山町東坂元
図面名	平面図
縮尺	S=1:500 図面番号 /
作成年月日	平成 年 月 日
会社名	
事業者名	香川県中讃土木事務所