


県道三木綾川線平面図

S=1:1,000

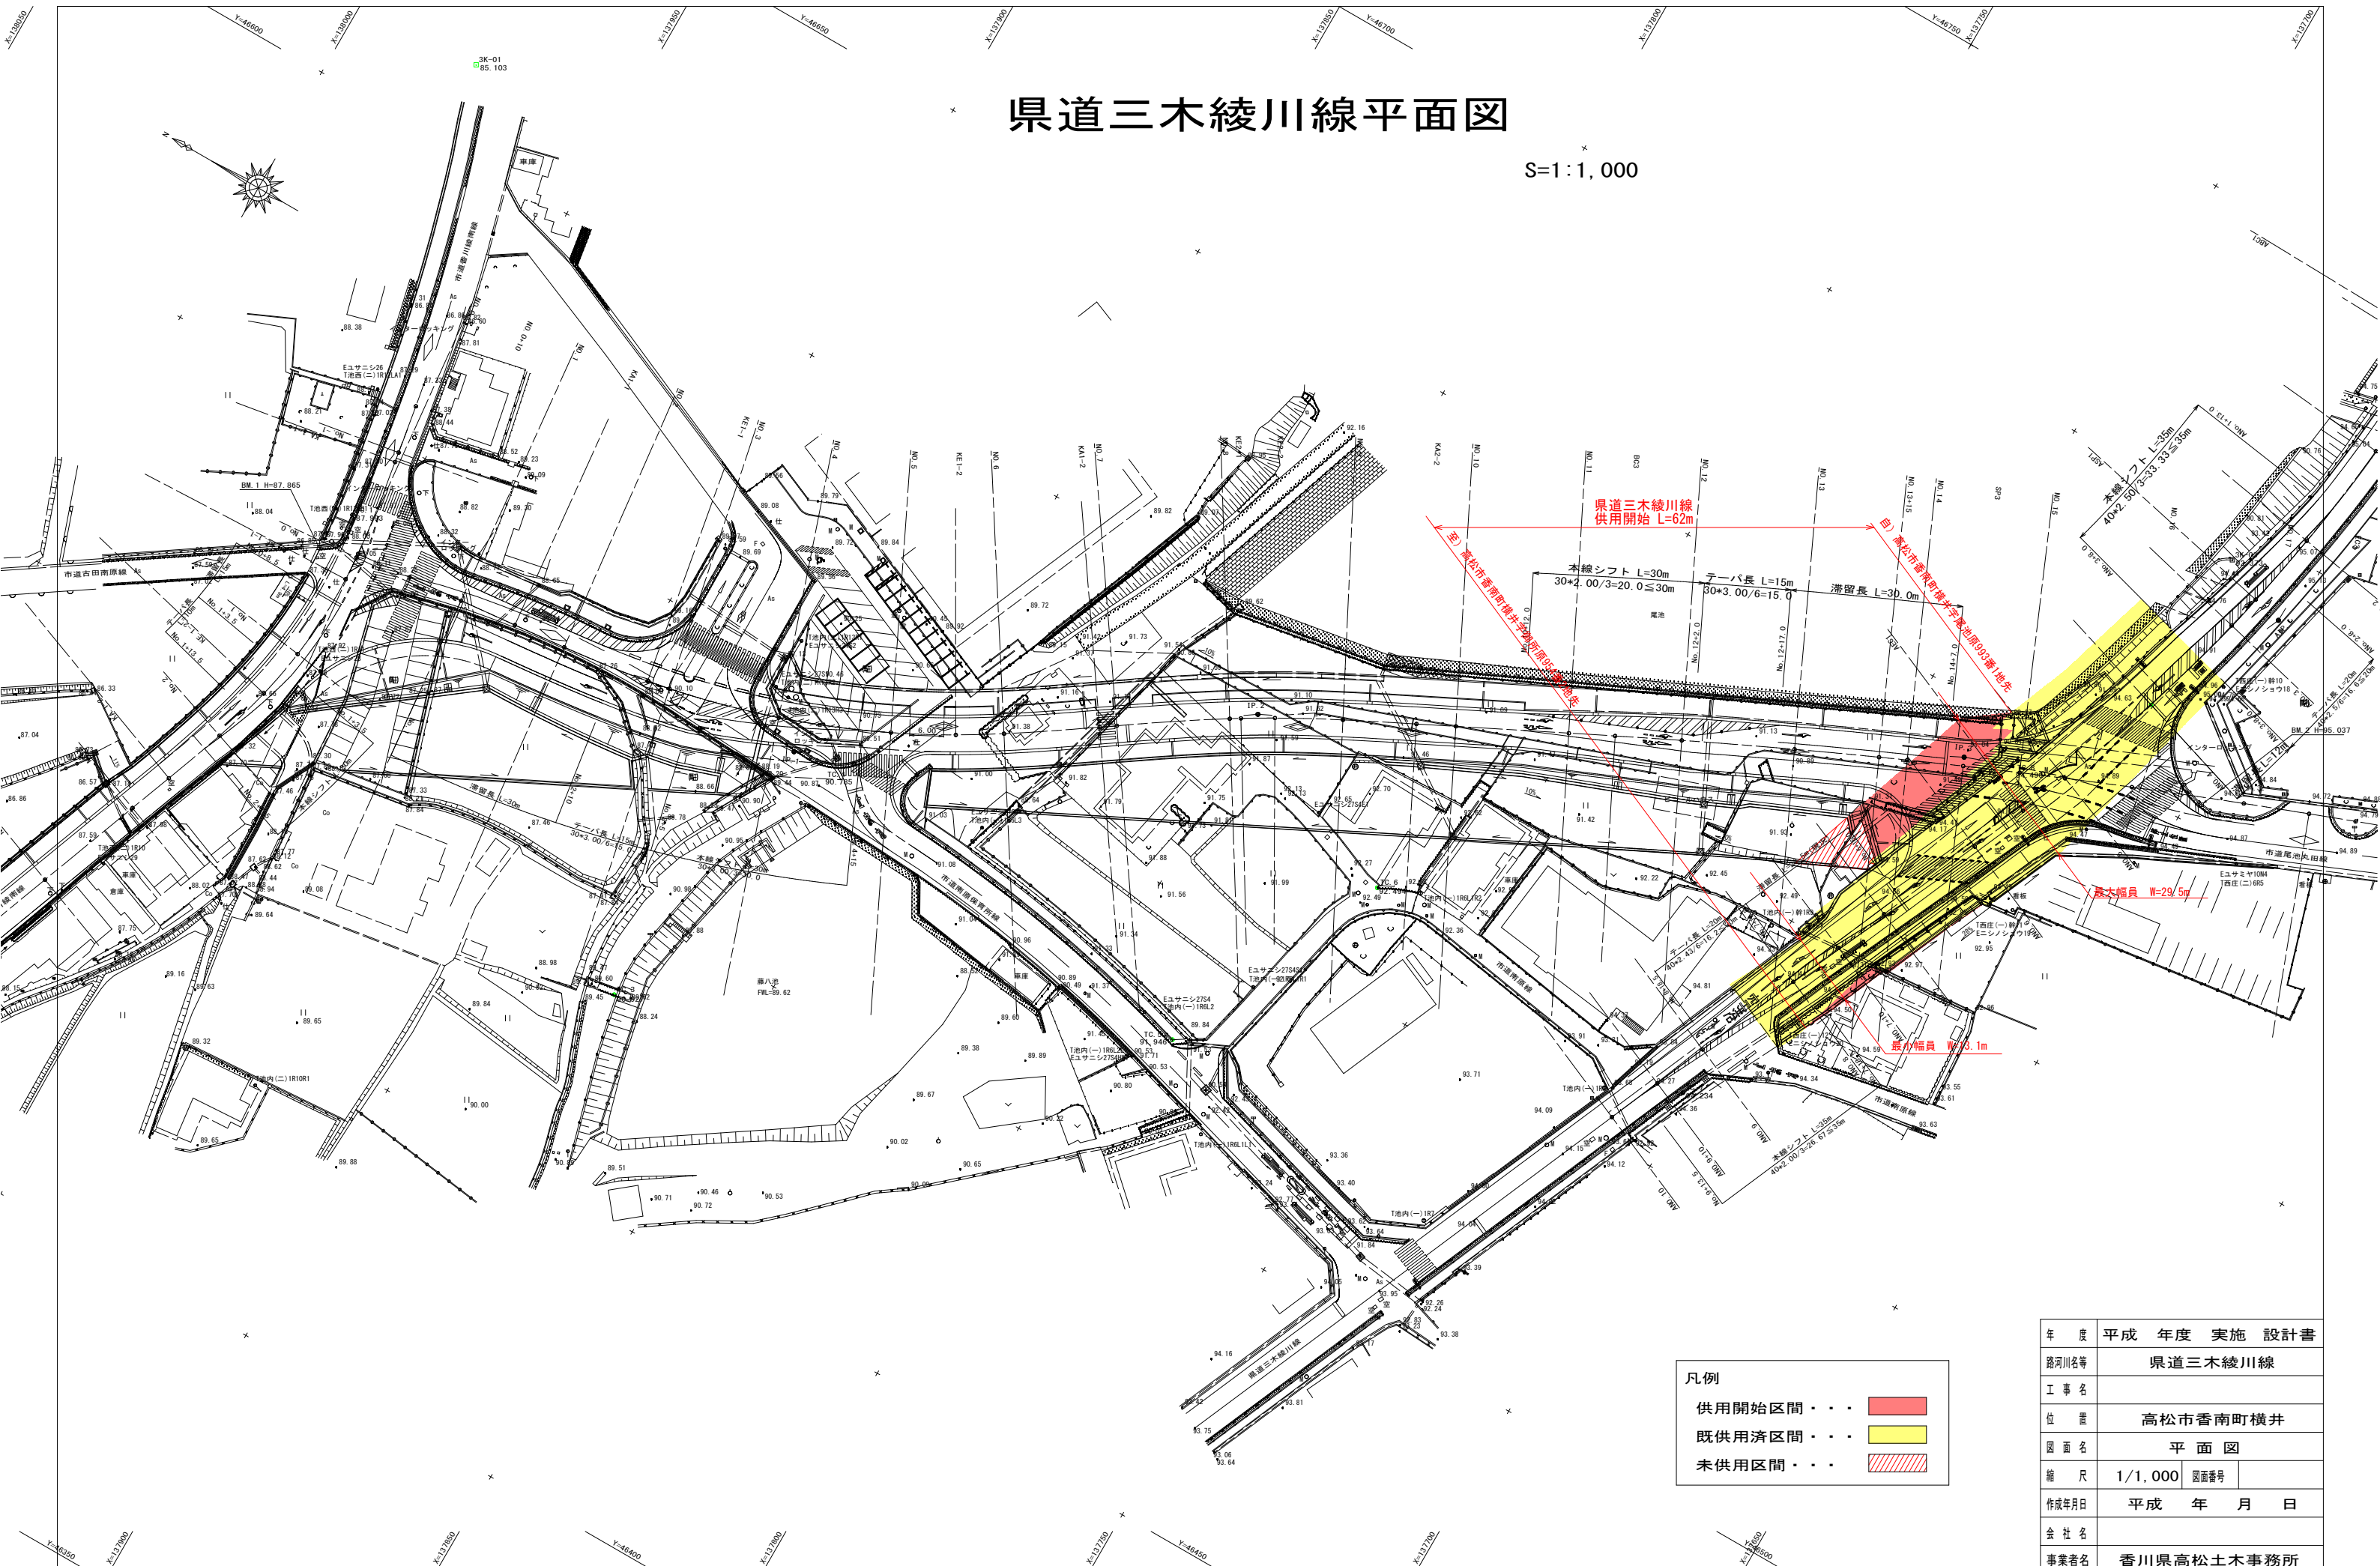

県道三木綾川線
供用開始 L=62m

高松市香南町横井字東池原99番地先

基本幅員 W=29.5m

既供用済区間 W=3.1m

凡例

供用開始区間	■ (Red)
既供用済区間	■ (Yellow)
未供用区間	■ (Hatched)

年度	平成 年度 実施 設計書
路河川名等	県道三木綾川線
工事名	
位置	高松市香南町横井
図面名	平面図
縮尺	1/1,000 図面番号
作成年月日	平成 年 月 日
会社名	
事業者名	香川県高松土木事務所