

県道円座香南線平面図

S=1:1,000


県道円座香南線
供用開始 L=288m

最大幅員 W=63.9m

最小幅員 W=14.6m

自) 高松市香南町地字御所原388番3地先

至) 高松市香南町横井字尾池原997番1地先

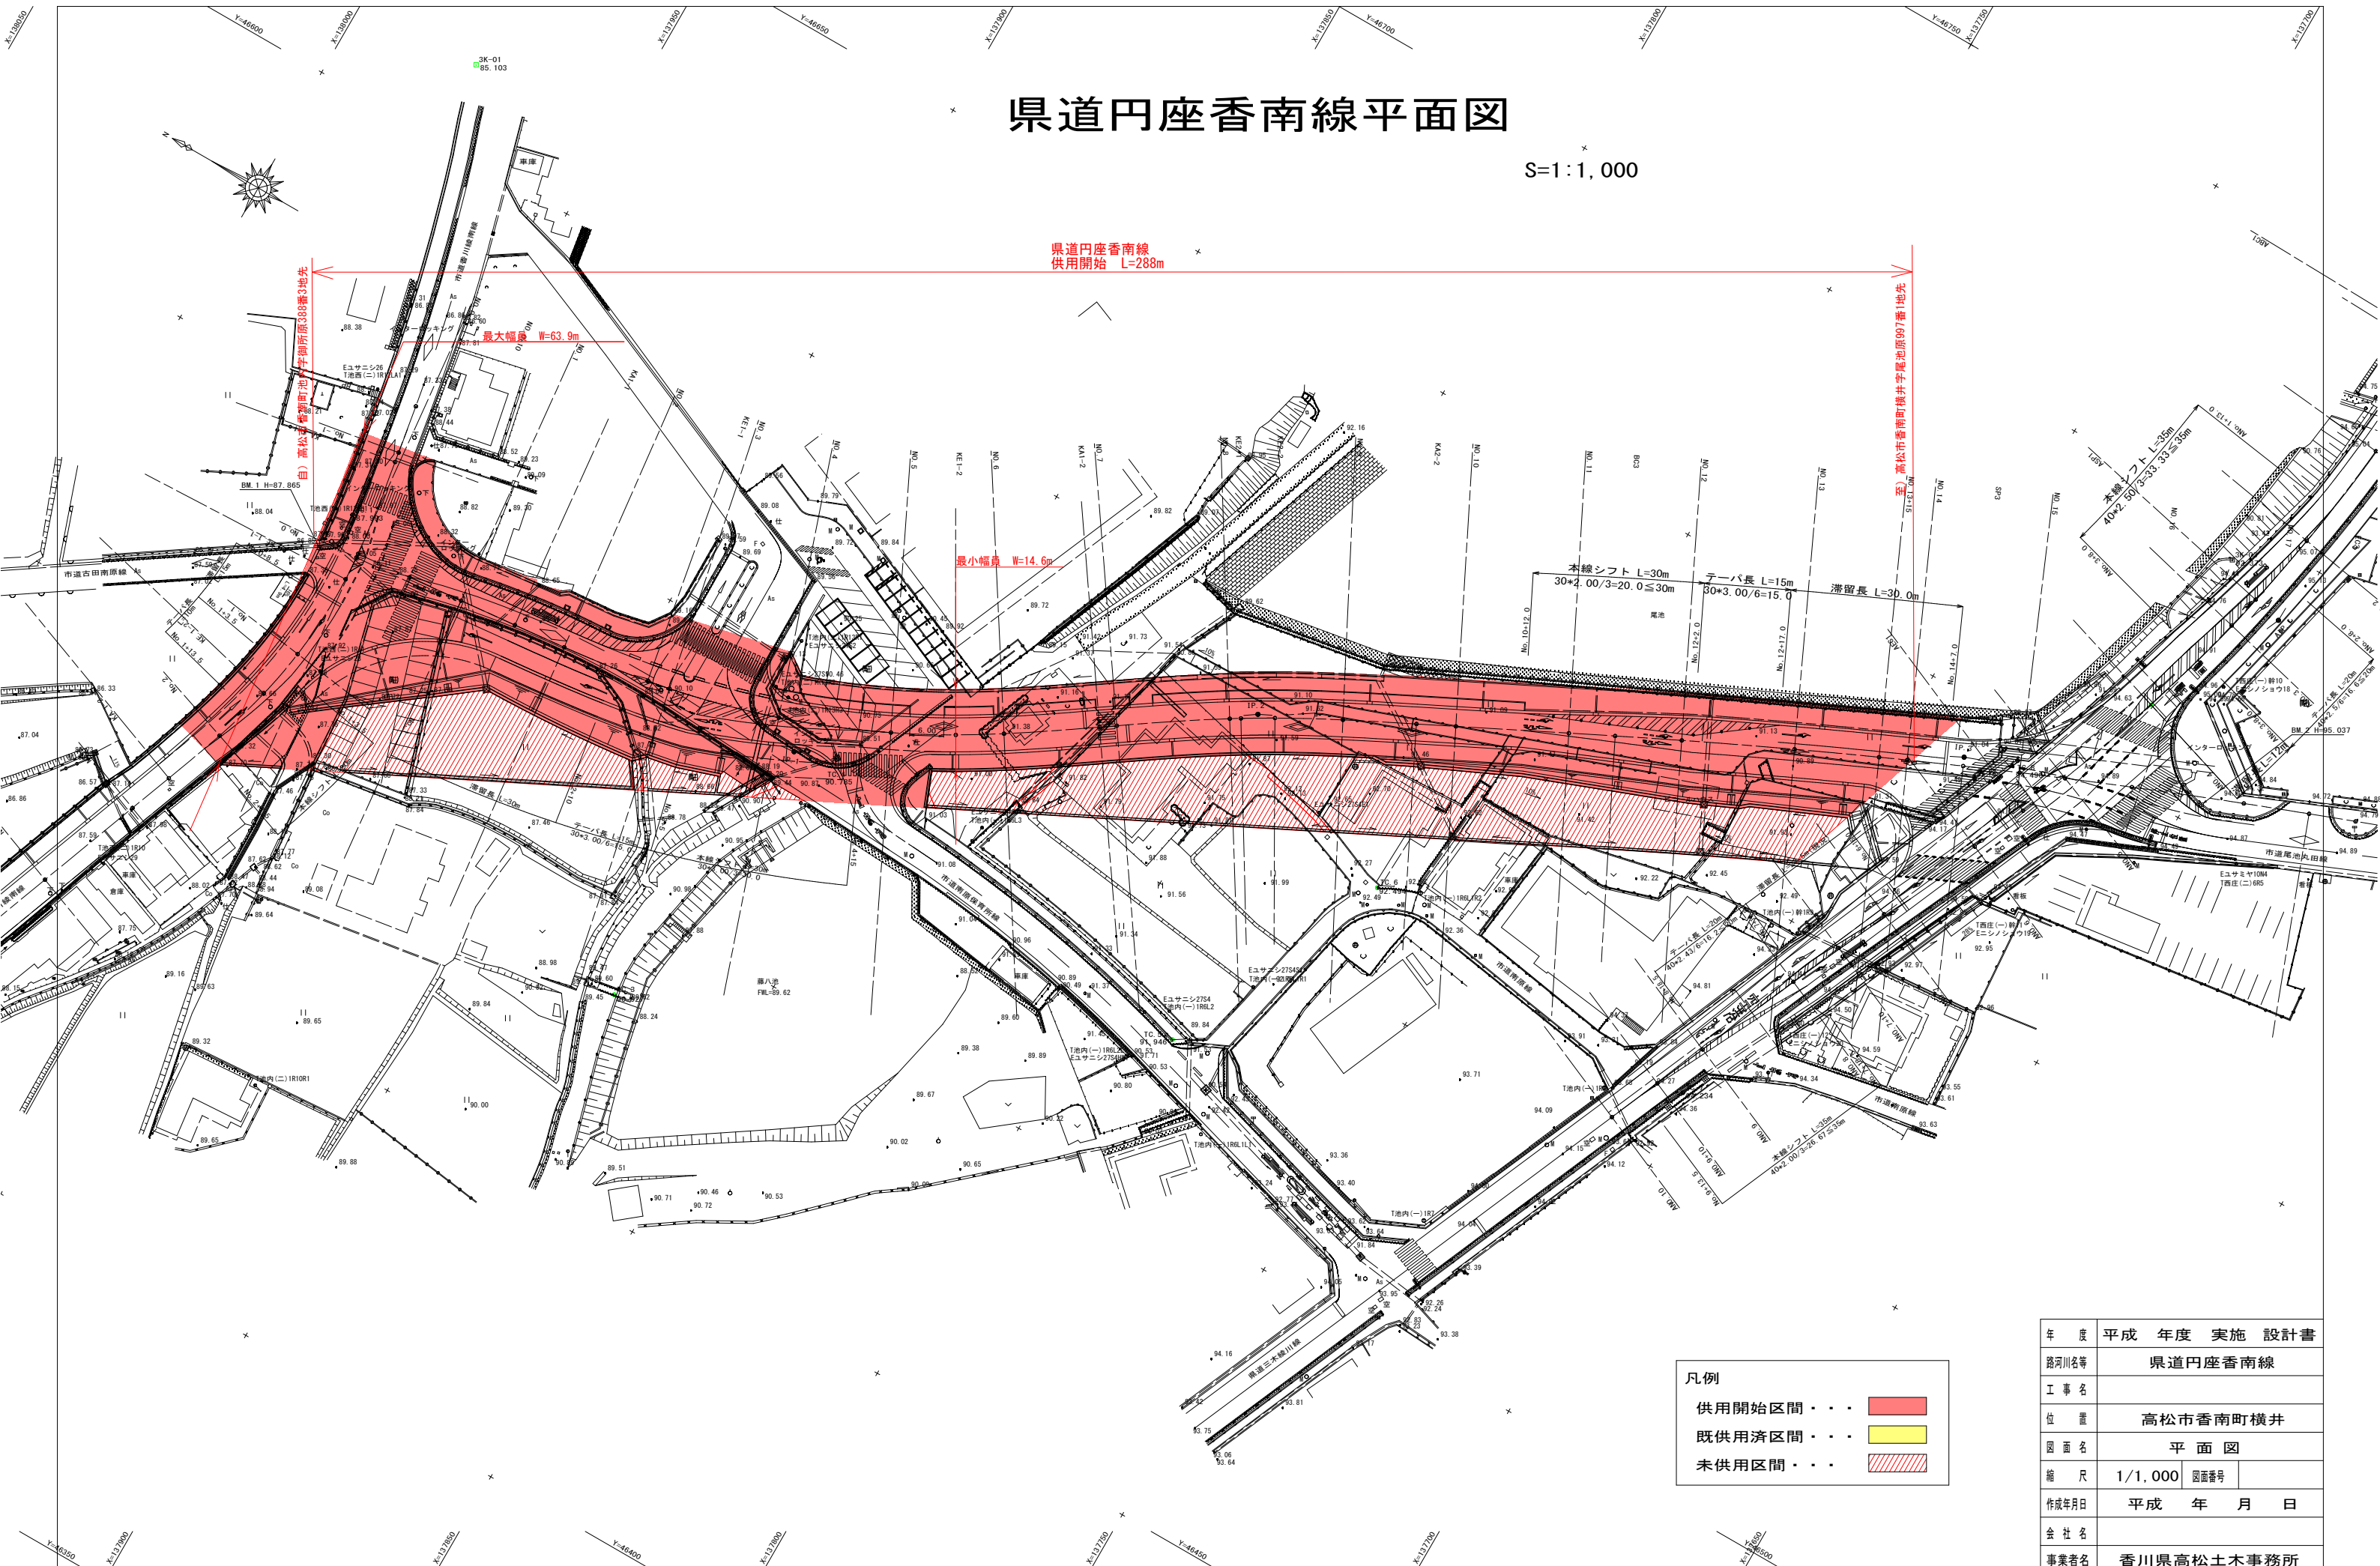

凡例

供用開始区間	■ (Red)
既供用済区間	■ (Yellow)
未供用区間	■ (Hatched)

年度	平成 年度 実施 設計書
路河川名等	県道円座香南線
工事名	
位置	高松市香南町横井
図面名	平面図
縮尺	1/1,000 図面番号
作成年月日	平成 年 月 日
会社名	
事業者名	香川県高松土木事務所