
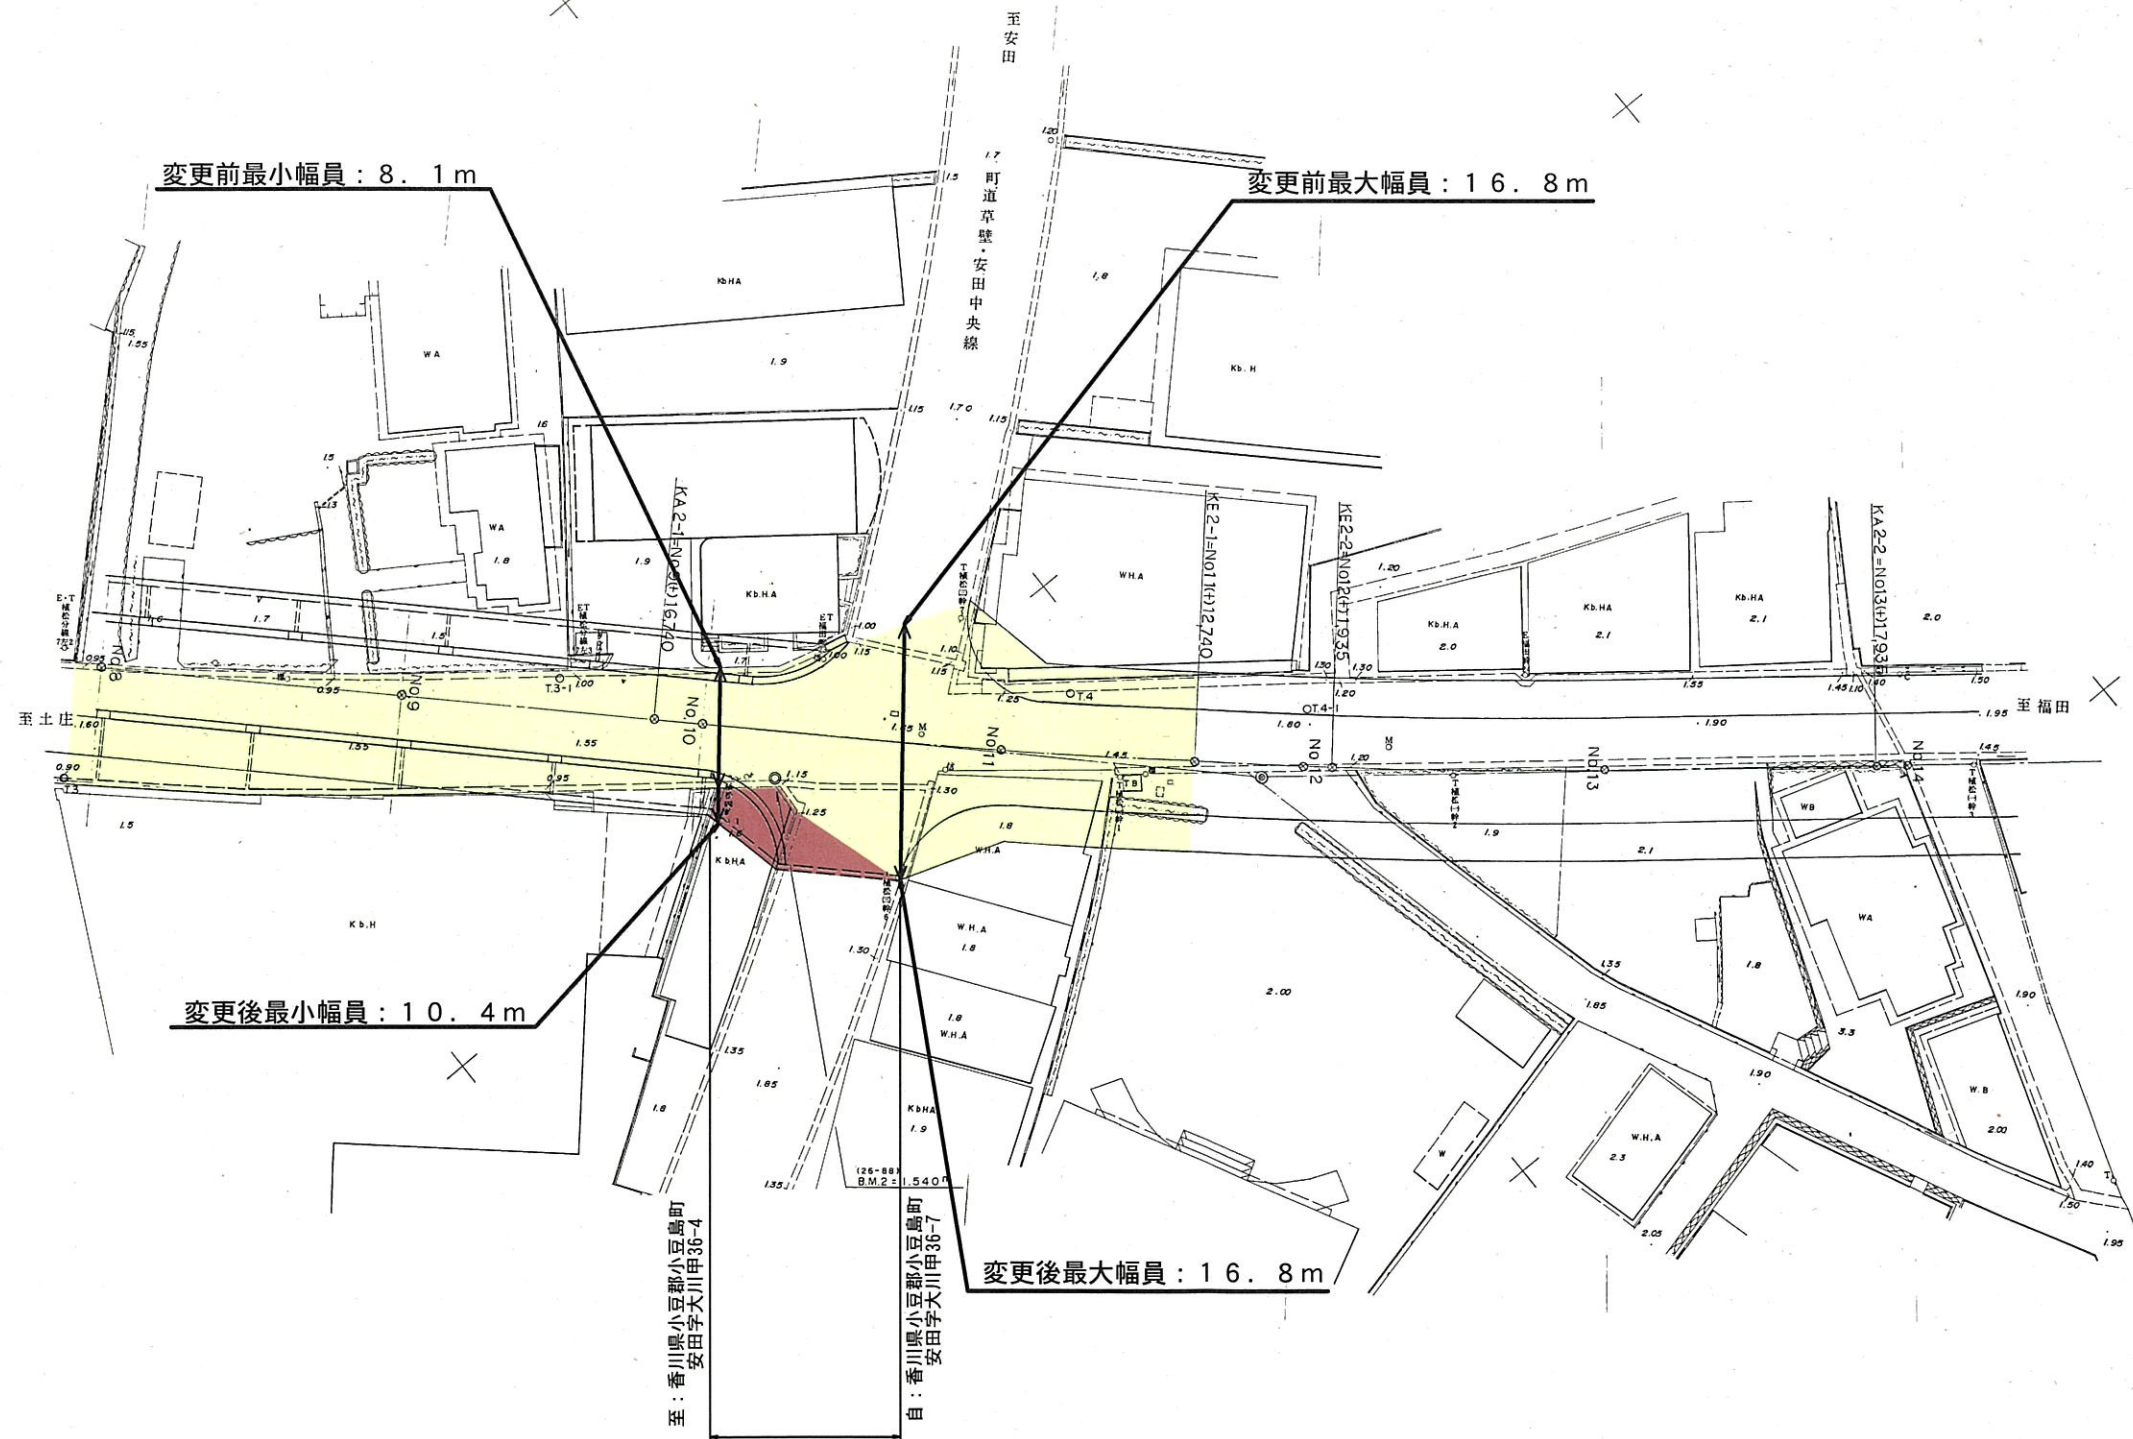


# 国道 436号 平面図

縮尺=1:250

位置：小豆郡小豆島町安田

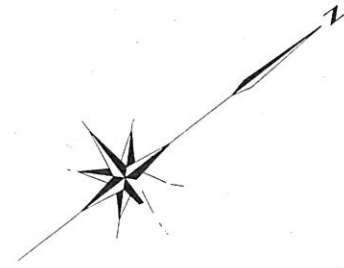

<span style="display:inline-block; width:15px; height:15px; background-color:#8B4513;"></span>	供用開始区間
<span style="display:inline-block; width:15px; height:15px; background-color:#FFFF00;"></span>	既供用済区間
凡 例	

至：香川県小豆郡小豆島町  
安田字大川甲36-4

自：香川県小豆郡小豆島町  
安田字大川甲36-7

区域変更  
供用開始  
L=13m

年度	区域変更・供用開始	設計図
路線名	国道 436号	
工事名	(安田工区)	
位置	小豆郡小豆島町安田	
図面名	平面図	
縮尺	1:250	図面番号
作成年月日	平成 年 月 日	
会社名		
事業者名	香川県小豆総合事務所	