


県道丸亀詫間豊浜線 平面図 S=1 : 1000

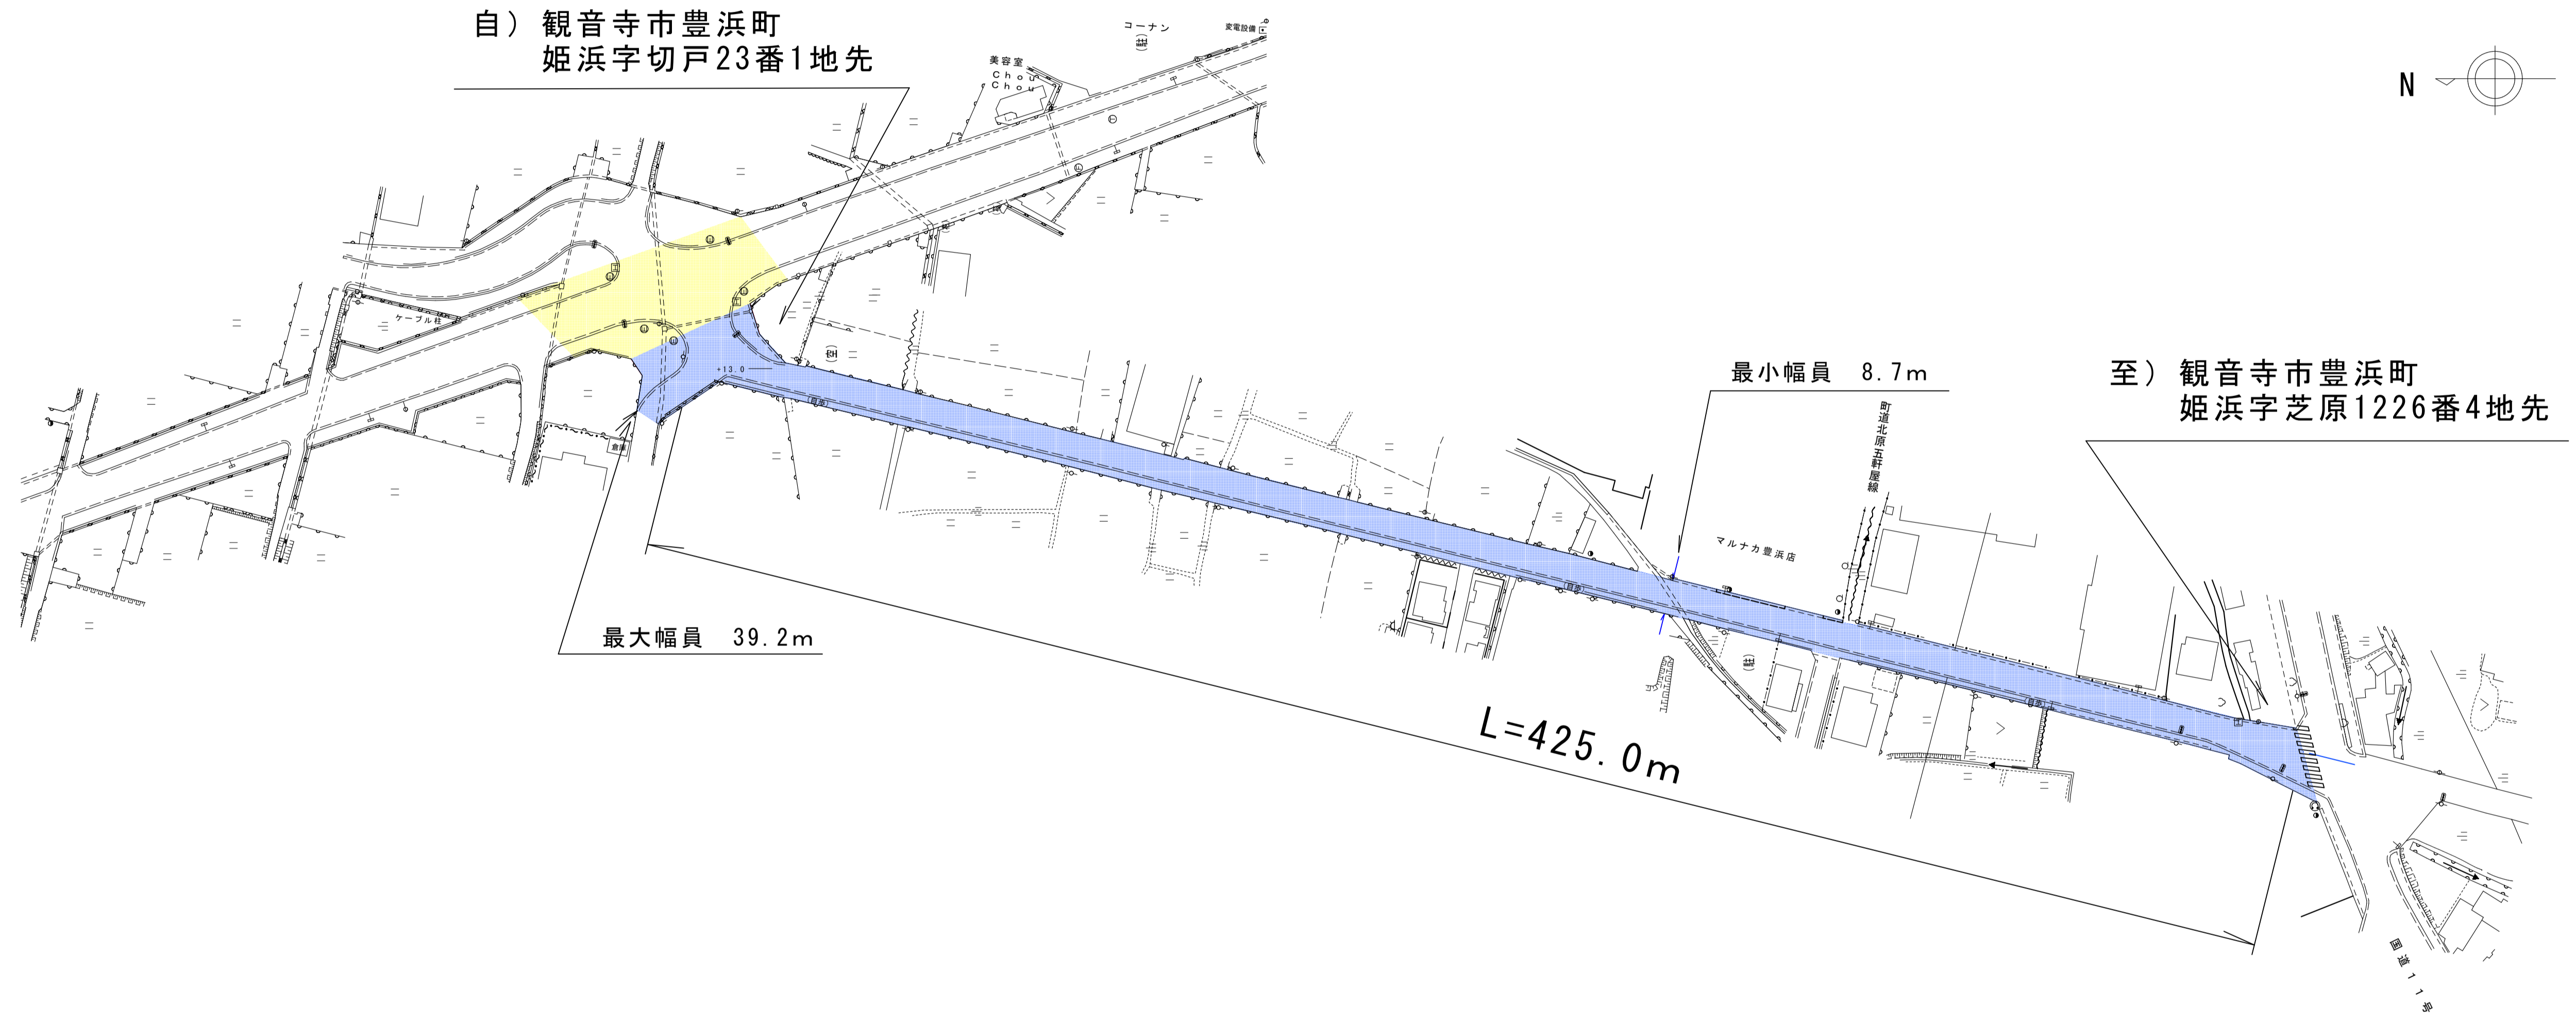

着色凡例  
 青色：不用物件とする部分  
 黄色：既供用済区間

年度	
路線名	県道丸亀詫間豊浜線
工事名	
位置	観音寺市豊浜町姫浜
図面名	平面図
縮尺	図中記載
作成年月日	
事業者	西讃土木事務所