
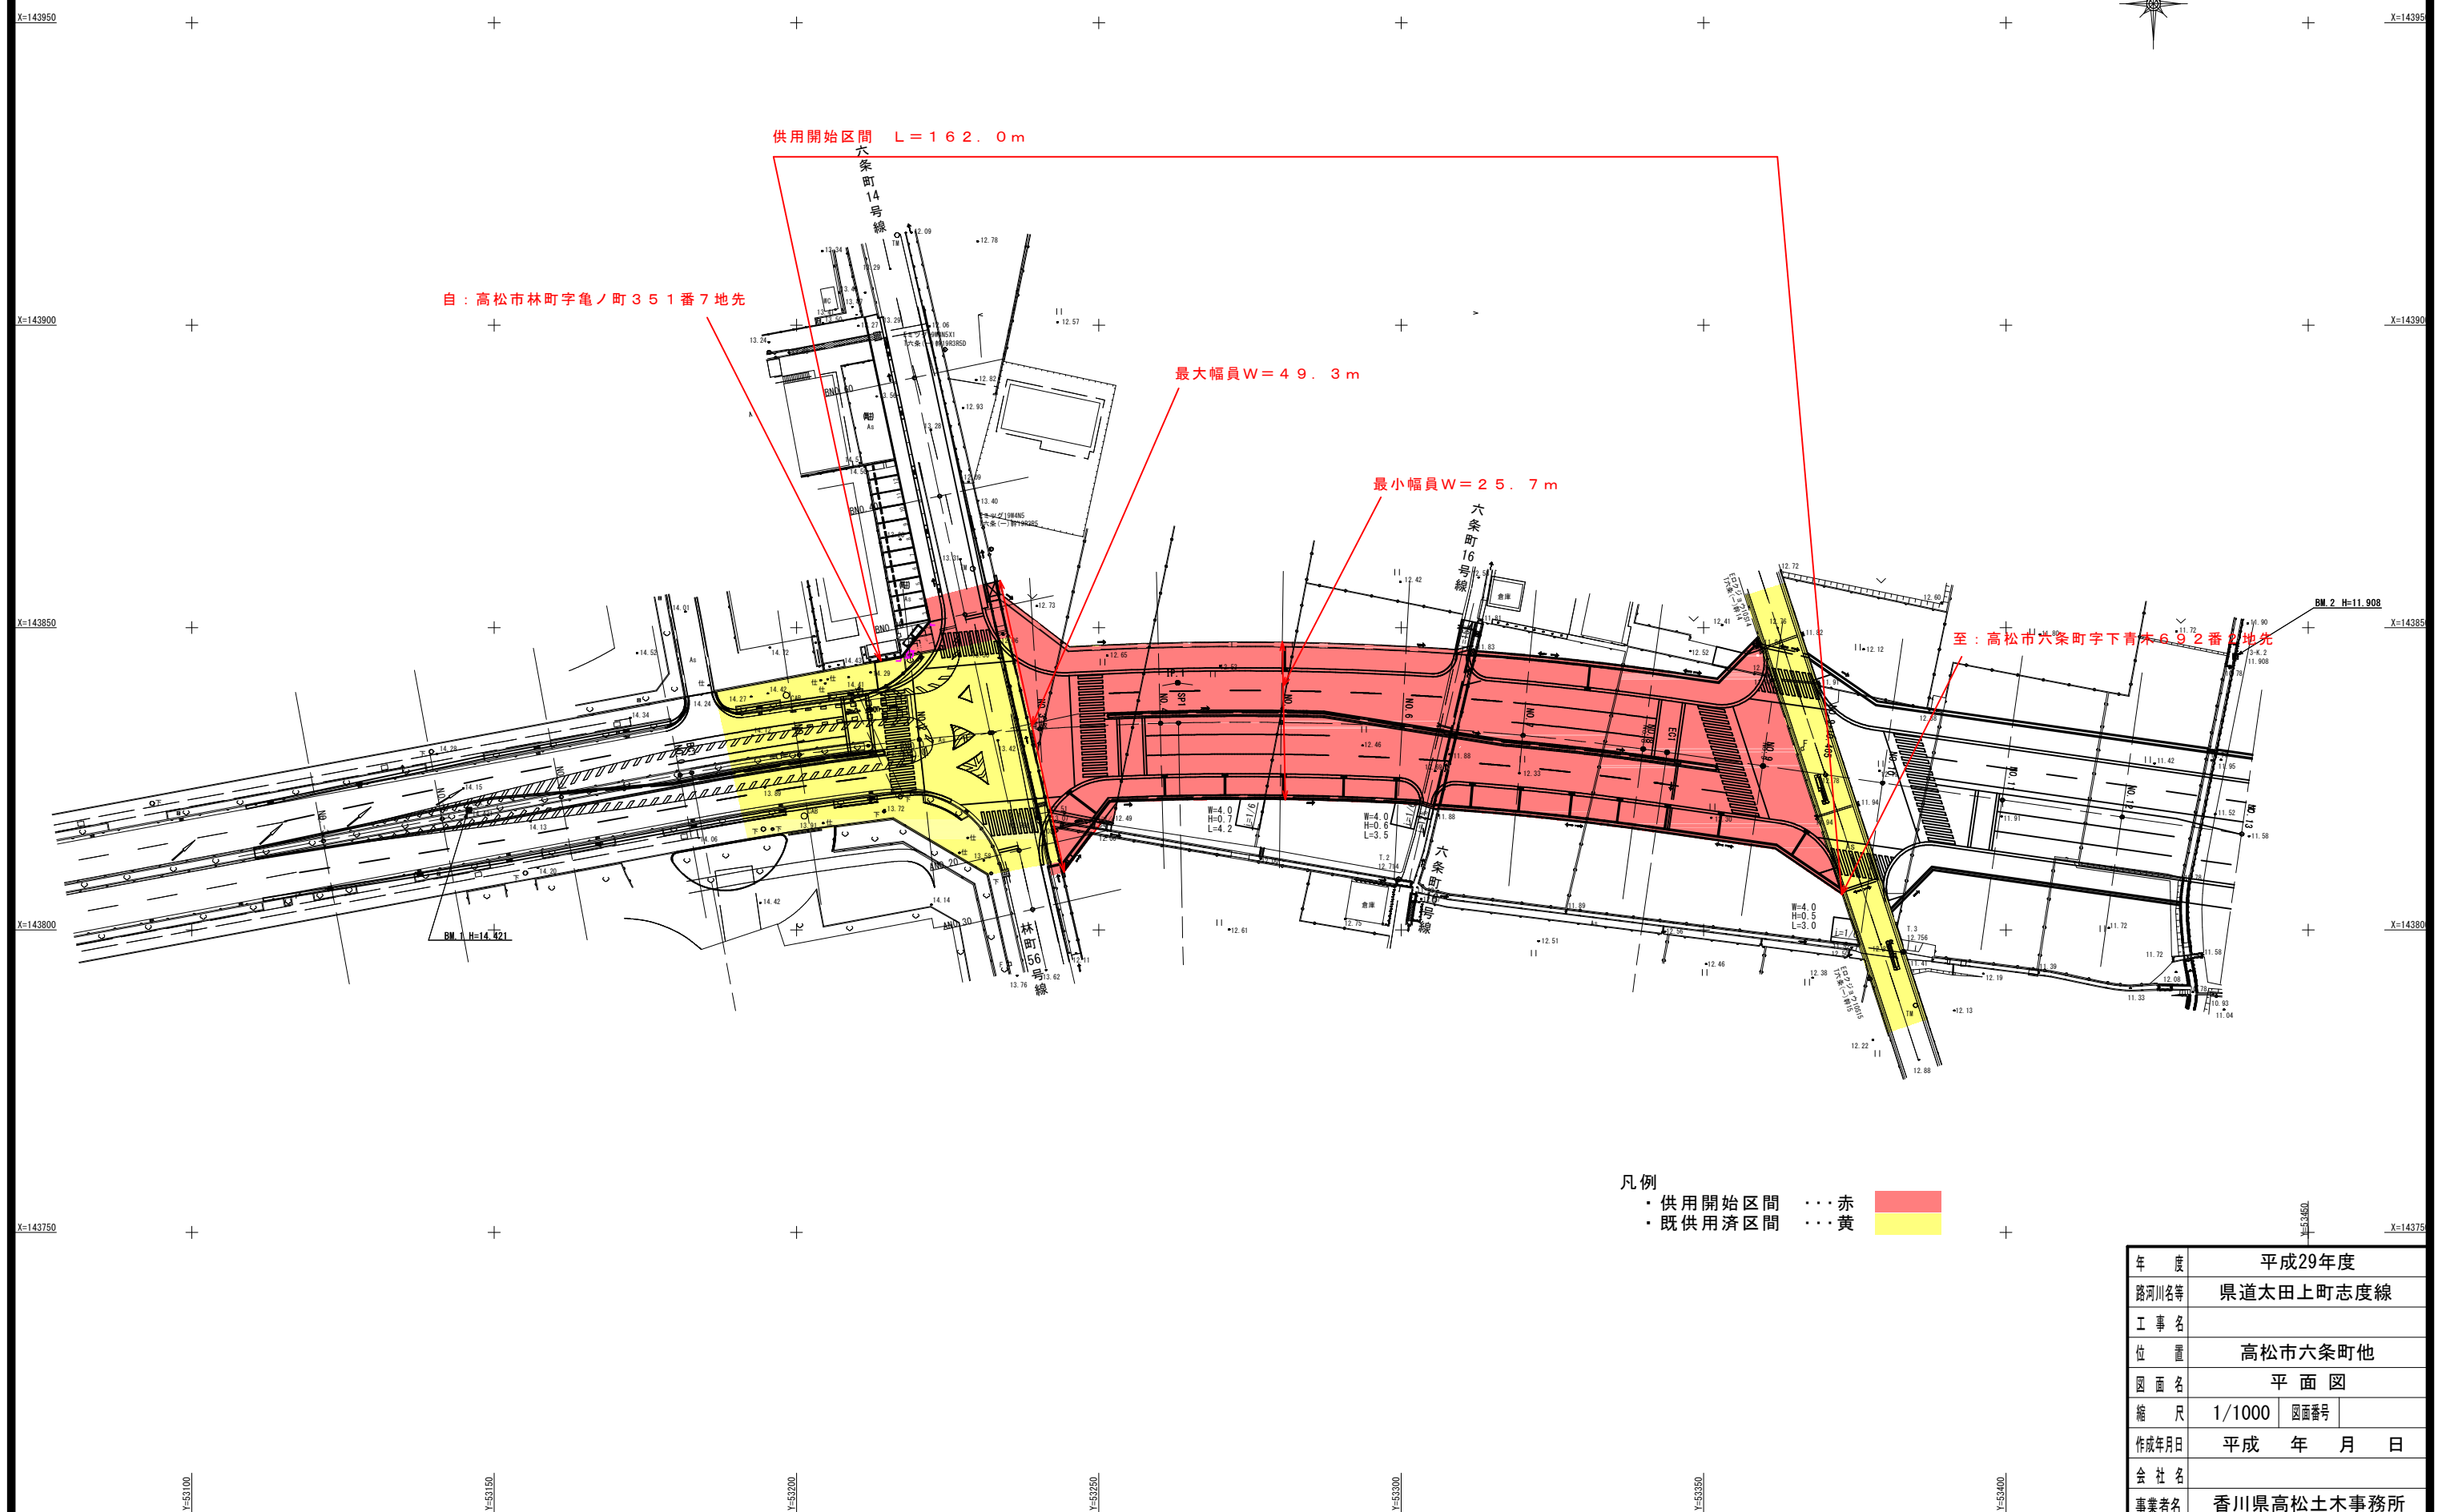


# 県道太田上町志度線平面図

S=1:1000

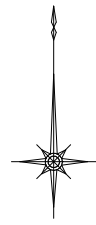

- 凡例
- ・ 供用開始区間 ... 赤
  - ・ 既供用済区間 ... 黄

年度	平成29年度	
路河川名等	県道太田上町志度線	
工事名	高松市六条町他	
位置	平面図	
図面名	1/1000	図面番号
縮尺	平成 年 月 日	
作成年月日	香川県高松土木事務所	
会社名		
事業者名		