


# 平面図

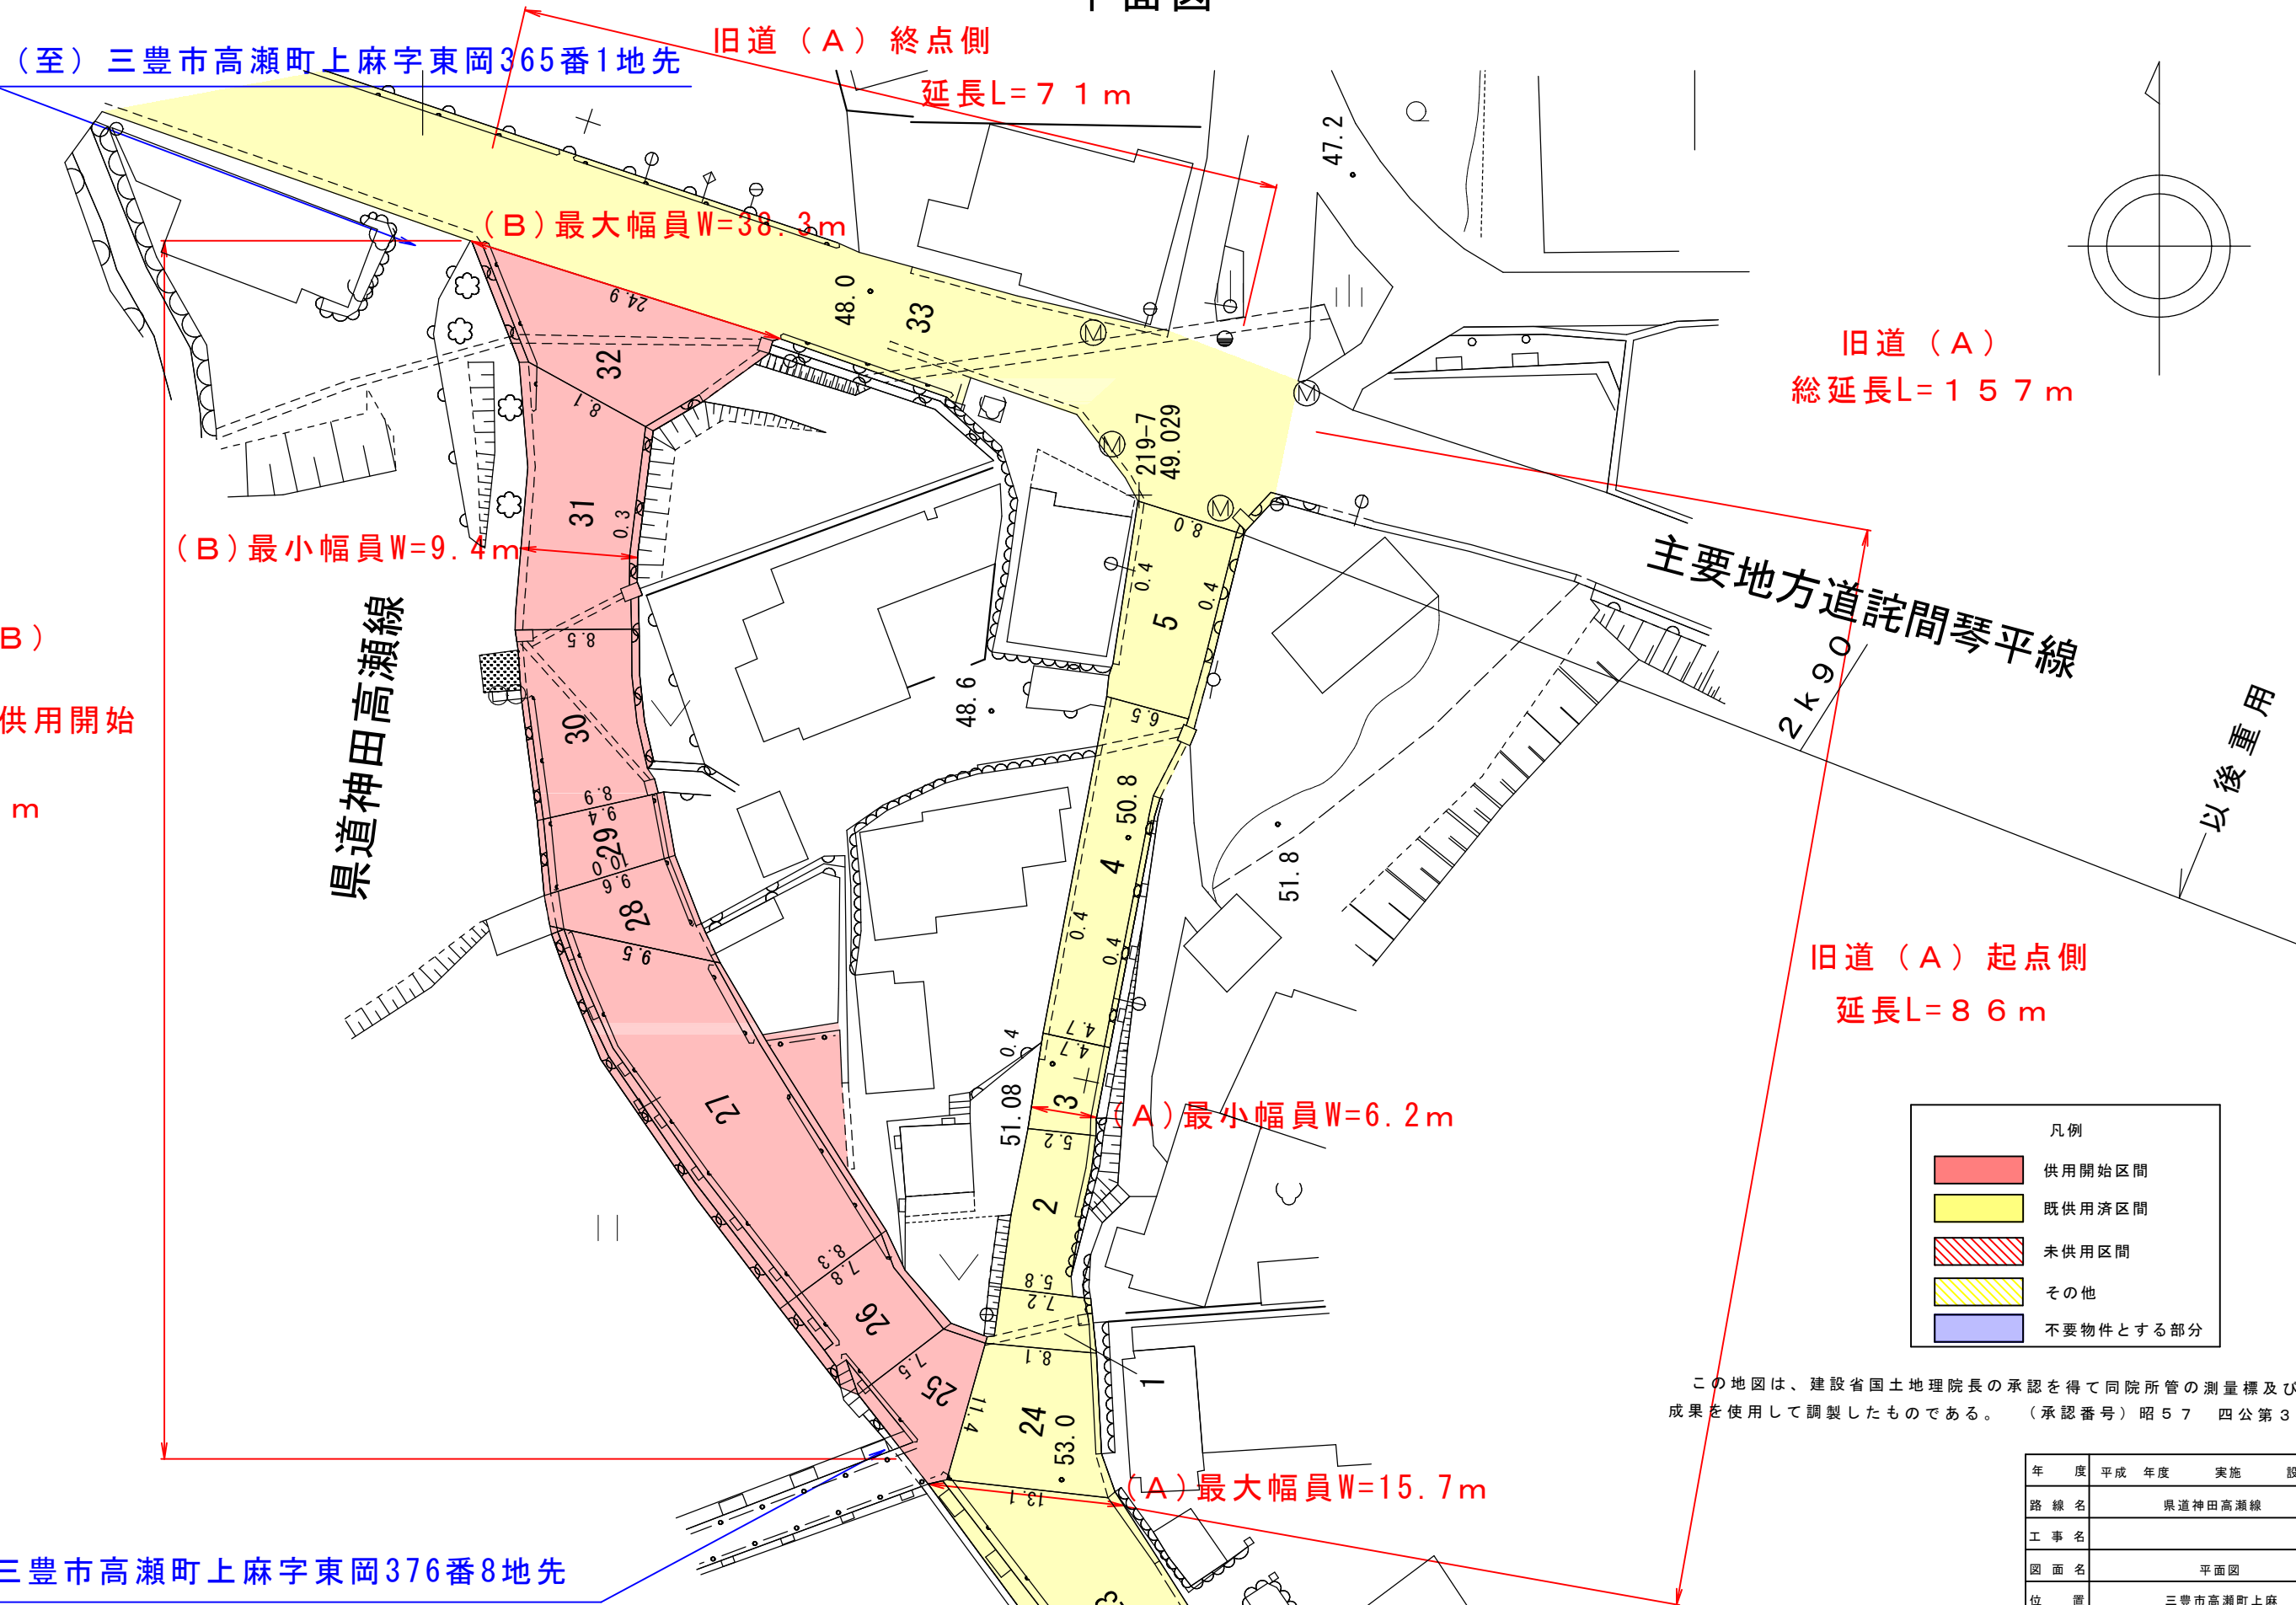

新道 (B)  
 区域変更・供用開始  
 延長L=99m

旧道 (A)  
 総延長L=157m

旧道 (A) 起点側  
 延長L=86m

(自) 三豊市高瀬町上麻字東岡376番8地先

(至) 三豊市高瀬町上麻字東岡365番1地先

凡例

<span style="display:inline-block; width:15px; height:10px; background-color:red;"></span>	供用開始区間
<span style="display:inline-block; width:15px; height:10px; background-color:yellow;"></span>	既供用済区間
<span style="display:inline-block; width:15px; height:10px; background: repeating-linear-gradient(45deg, transparent, transparent 2px, red 2px, red 4px);"></span>	未供用区間
<span style="display:inline-block; width:15px; height:10px; background: repeating-linear-gradient(-45deg, transparent, transparent 2px, yellow 2px, yellow 4px);"></span>	その他
<span style="display:inline-block; width:15px; height:10px; background-color:blue;"></span>	不要物件とする部分

この地図は、建設省国土地理院長の承認を得て同院所管の測量標及び測量成果を使用して調製したものである。(承認番号) 昭57 四公第38号

年度	平成	年度	実施	設計図
路線名	県道神田高瀬線			
工事名				
図面名	平面図			
位置	三豊市高瀬町上麻			
縮尺	1/250	図面番号		
作成年月日				
会社名				
事業者名	西讃土木事務所			