
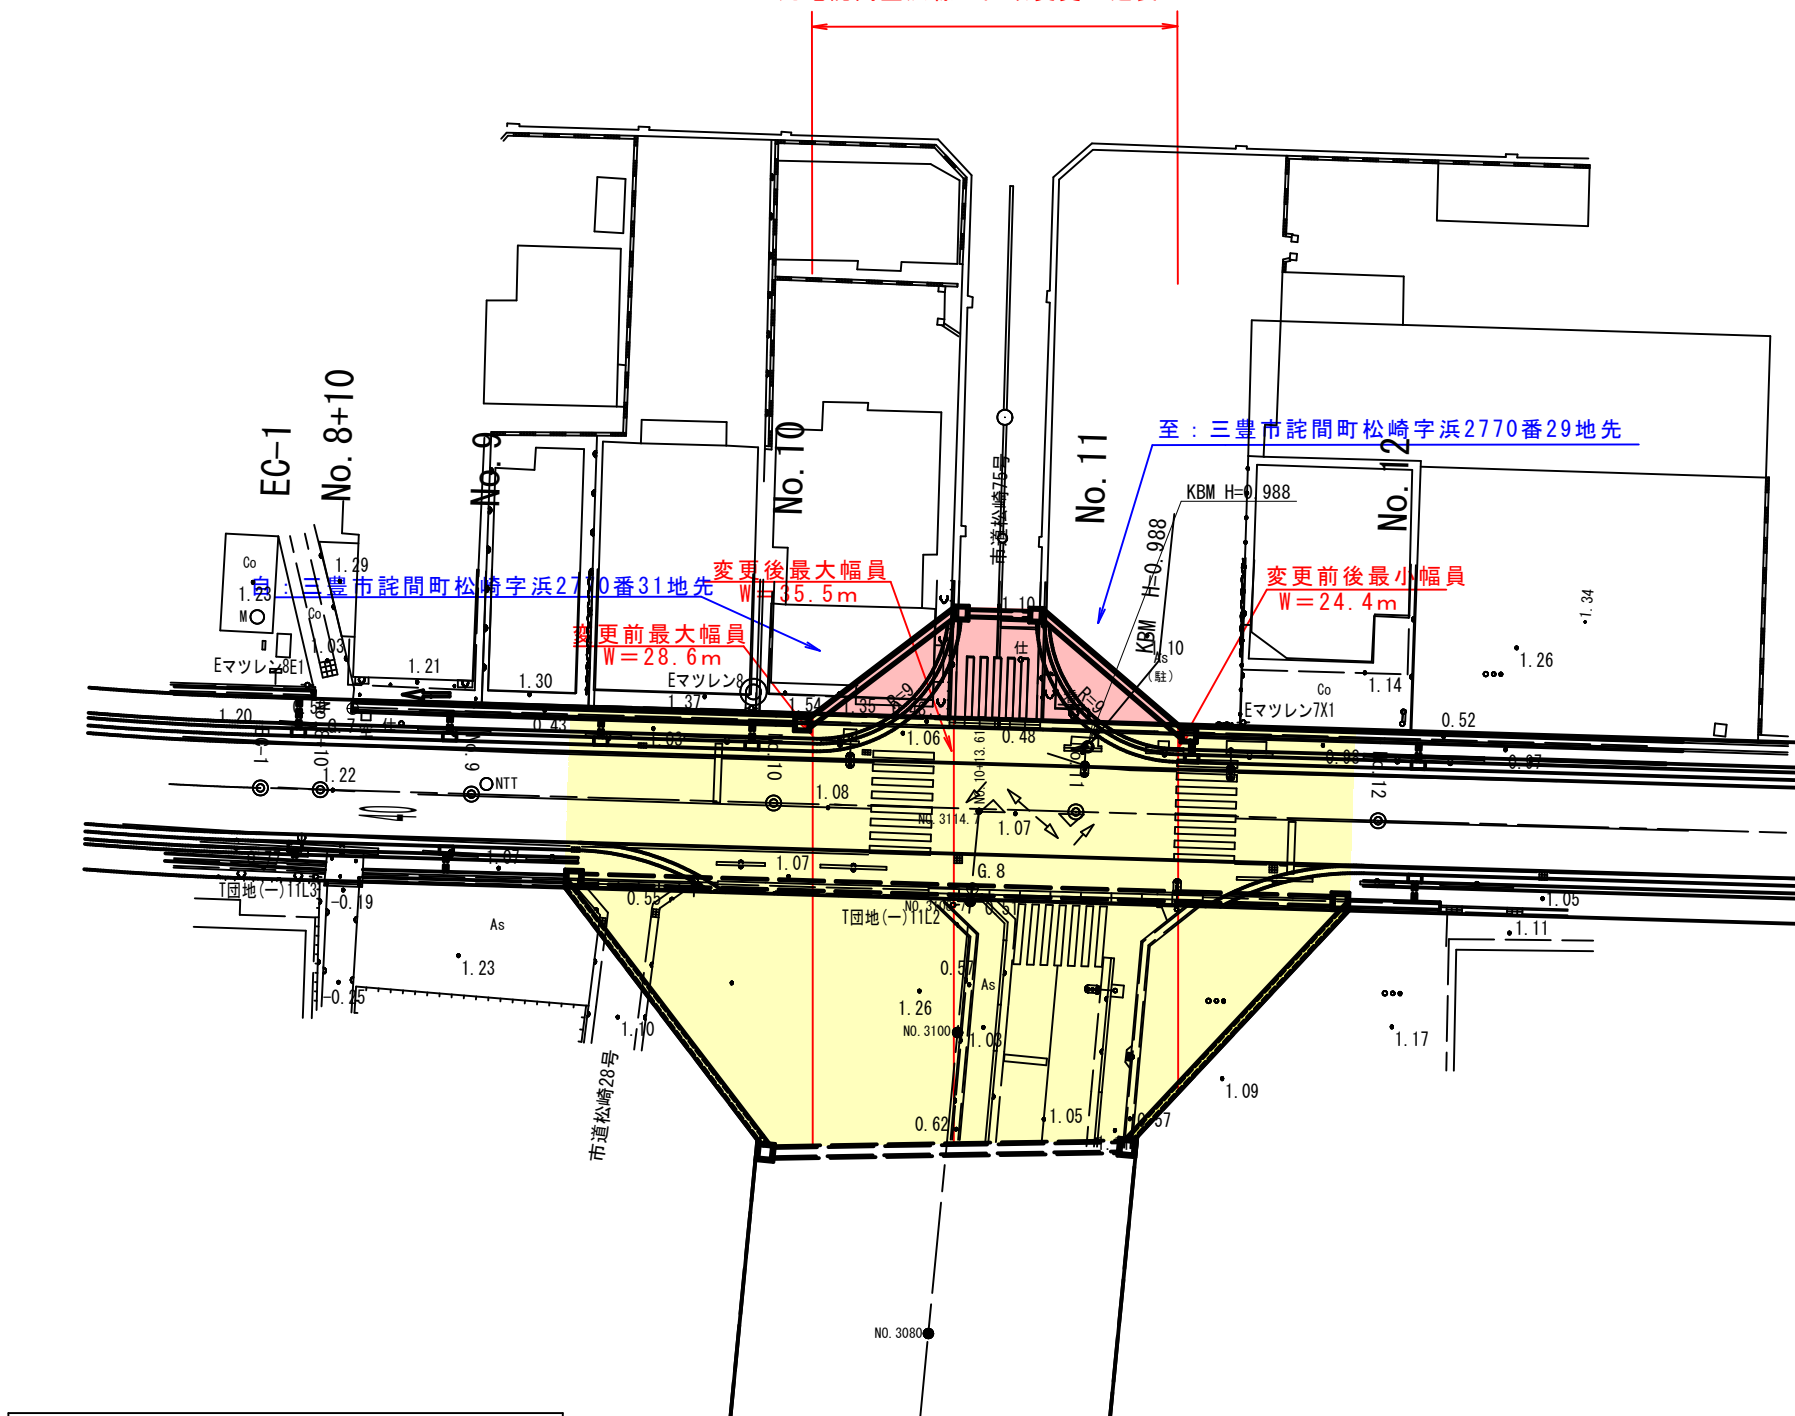


平面図

S=1:500

丸亀詫間豊浜線 区域変更 延長L=24m

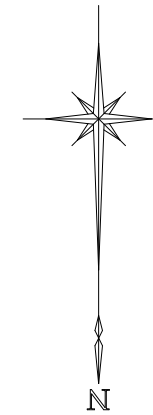

新たに道路の区域となる部分
 既に道路の区域となっている部分

年度	平成	年度	設計図
路線名	県道丸亀詫間豊浜線		
工事名			
位置	三豊市 詫間町		
図面名	平面図		
縮尺	S=1:500	図面番号	1
作成年月日	平成	年	月 日
会社名			
事業者名	香川県西讃土木事務所		