
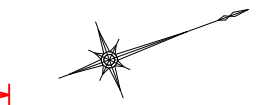


県道三木牟礼線 平面図

S=1:500

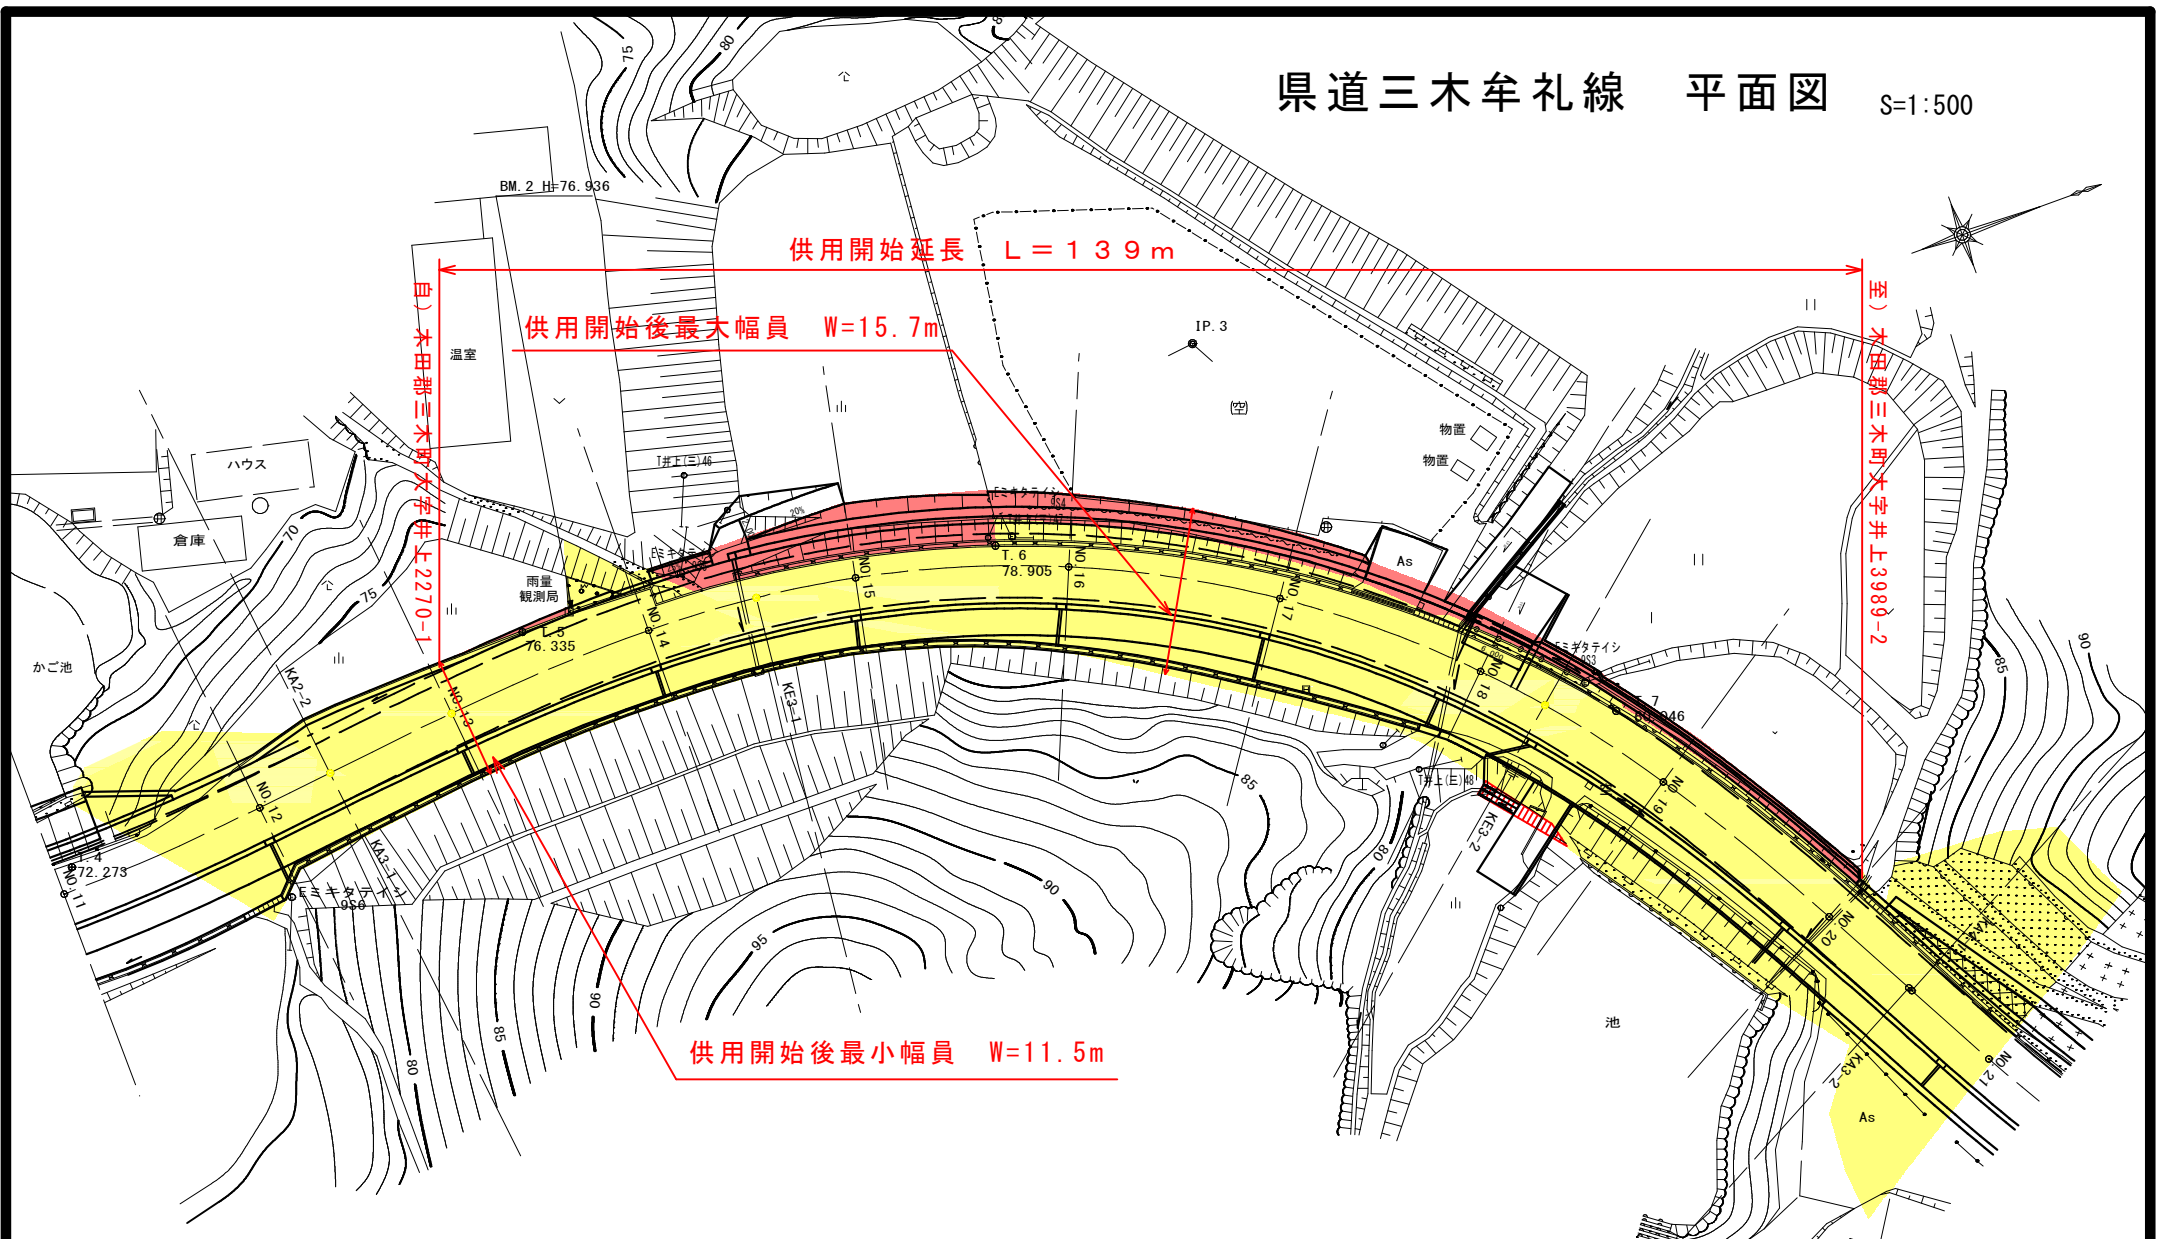

	供用開始区間
	既供用済区間
	未供用区間

年度	
路線名称	県道三木牟礼線
工事名	交通安全施設整備工事
位置	木田郡 三木町 井上
図面名	平面図
縮尺	S=1:500 図面番号
作成年月日	
会社名	
事業者名	香川県長尾土木事務所